

JOÃO PEDROSO

Arquitecto

Loulé

estudo:

URBANIZAÇÃO NO SITIO

DO PORTÃO QUARTEIRA

Declaração

*de clarificação das decisões
feitas que a presente planta e
a referida no Averbamento feito
nesta data ao Alvará nº 7/82.*

Loulé 15-4-87


O Presidente da Câmara

contêm:

PLANTA DE LOTEAMENTO

- 2.24 A 912 m²
- 2.24 B 1120 m²
- 2.24 C 416 m²
- 2.24 D 456 m²
- 2.24 E 456 m²
- 2.25 A 912 m²
- 2.25 B 1120 m²
- 2.25 C 416 m²
- 2.25 D 456 m²
- 2.25 E 456 m²

esc. 1/1000

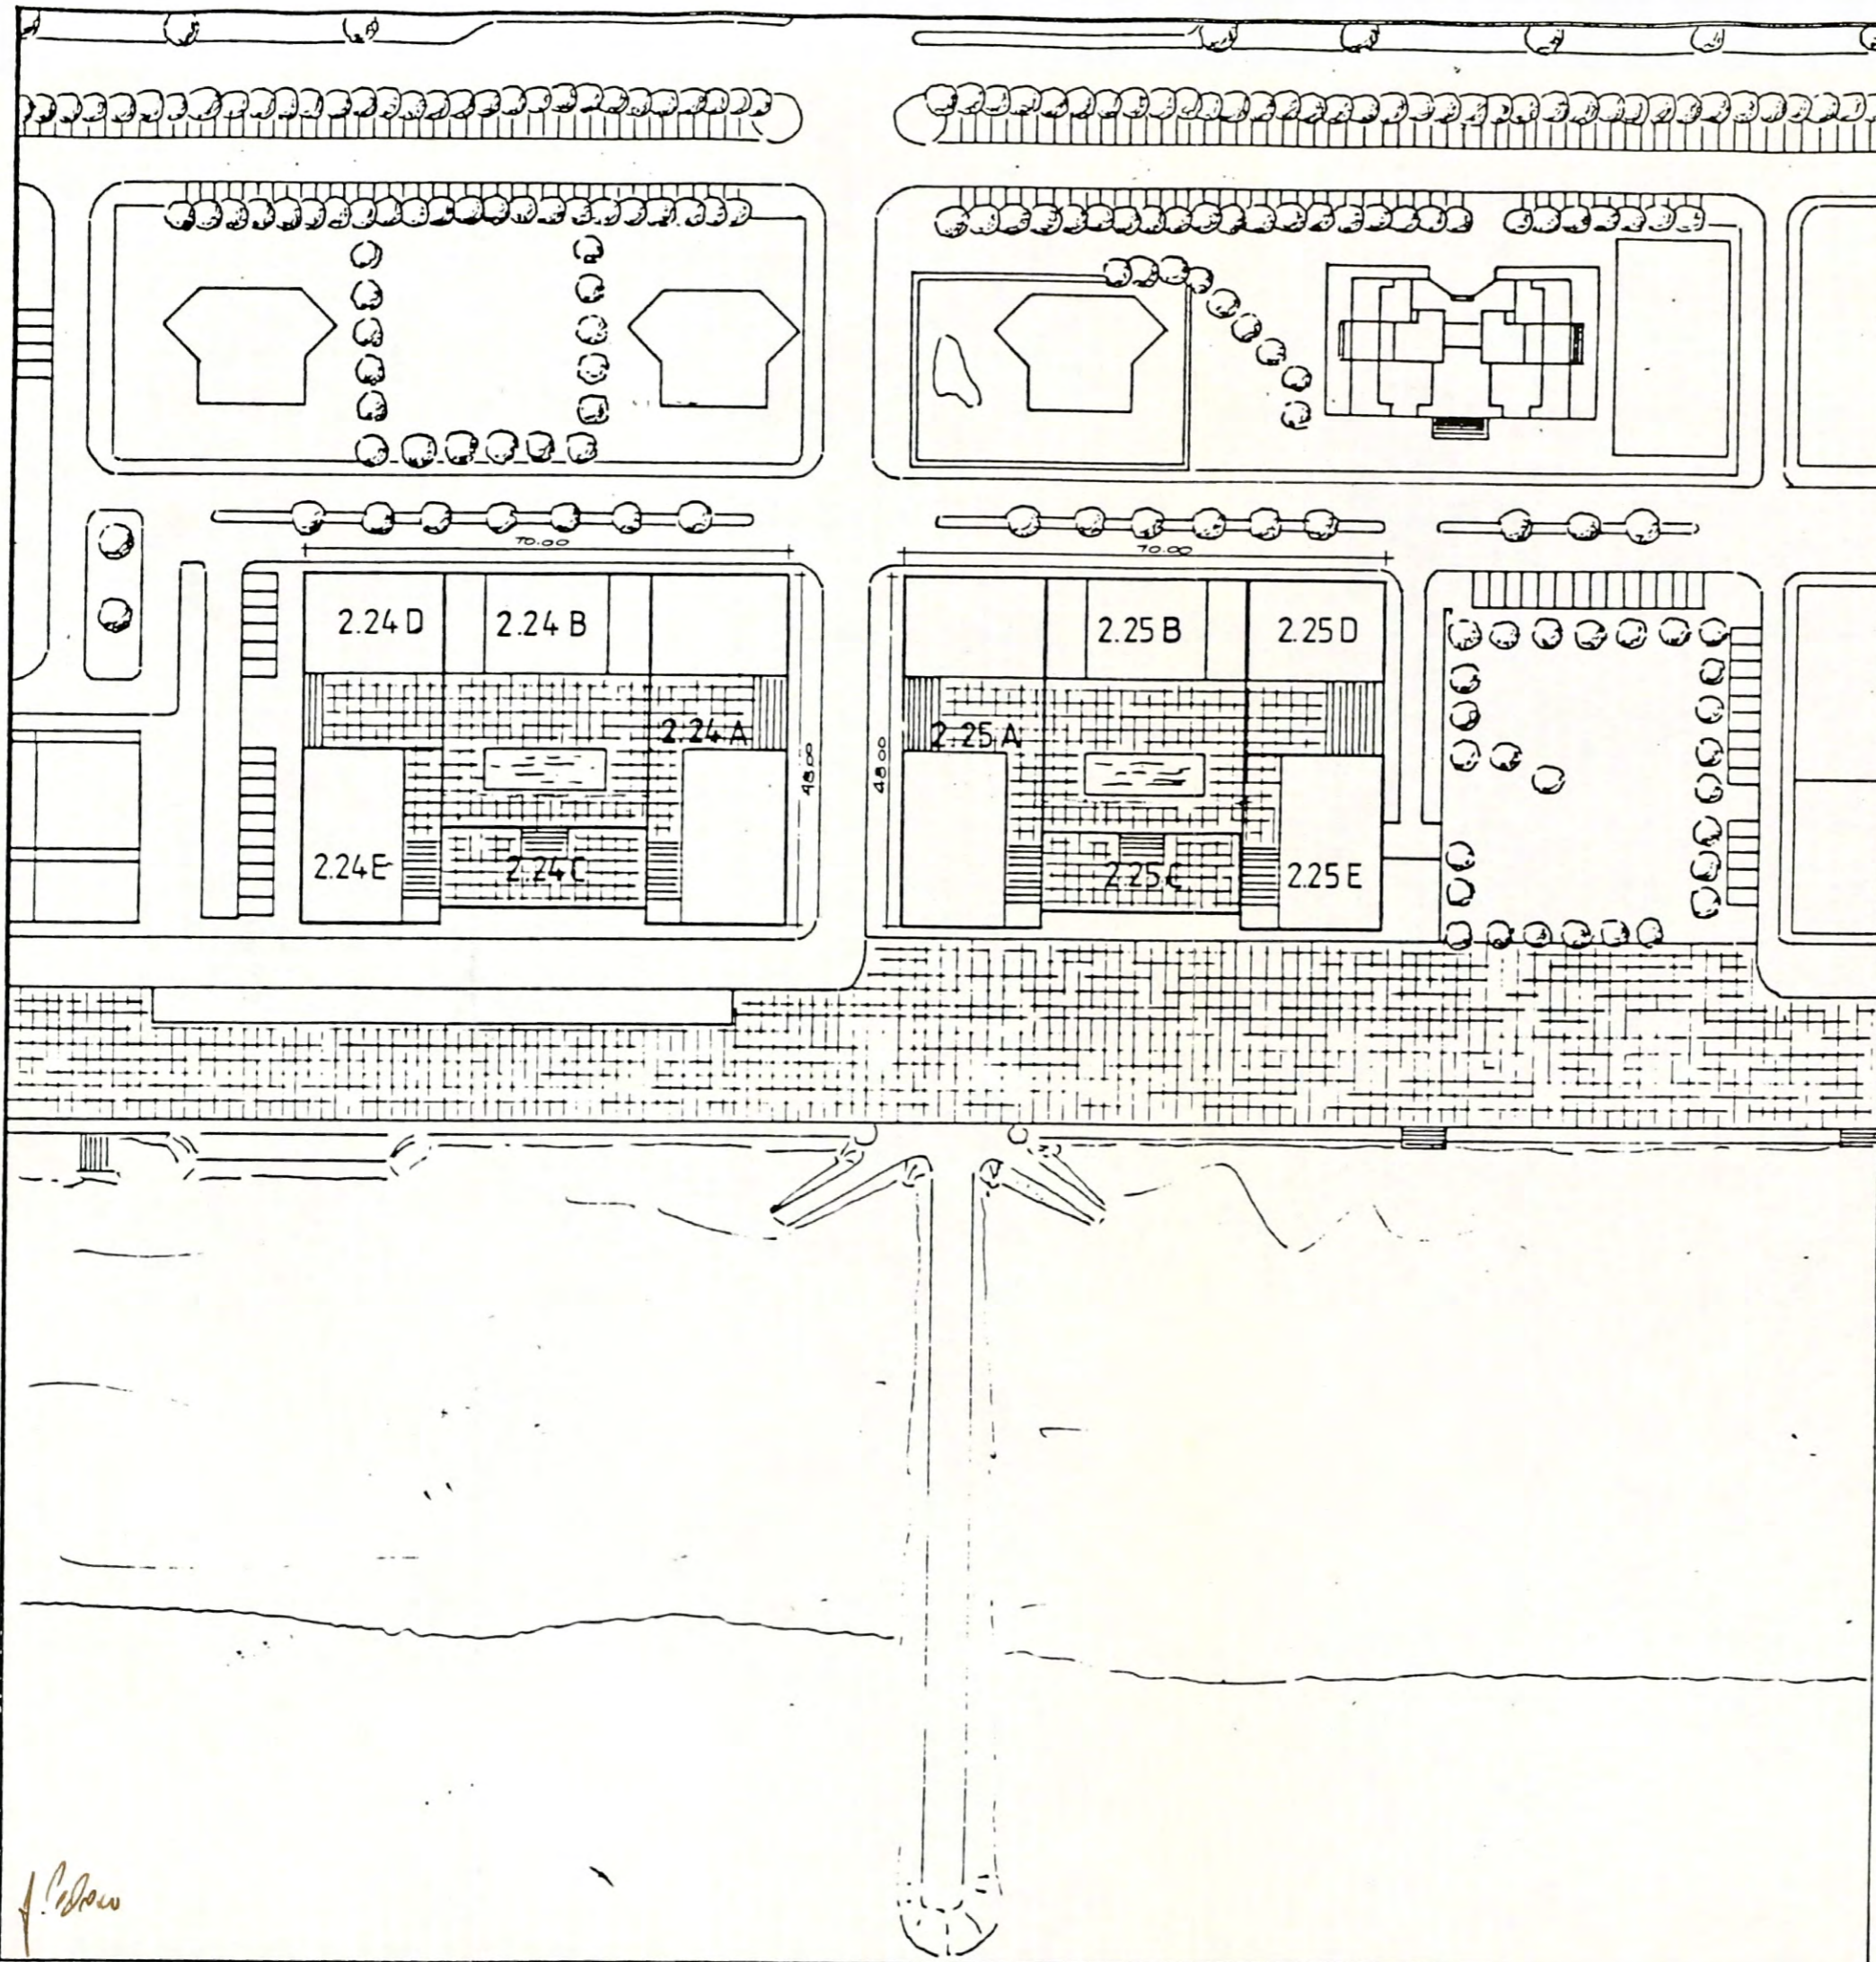

J. Pedroso