

FERNANDO SANTOS
ARQUITECTO

Estudo:
URBANIZAÇÃO JOÃO RICARDO

Processo de loteamento


3

PLANTA DE LOTEAMENTO

Nº do Lote	Area do Lote m ²
A1	546
A2	544
A3	550
A4	577
A5	480.3
A6	486.7

DATA: SET. 87 ESC: 1/1000

[Handwritten signature]

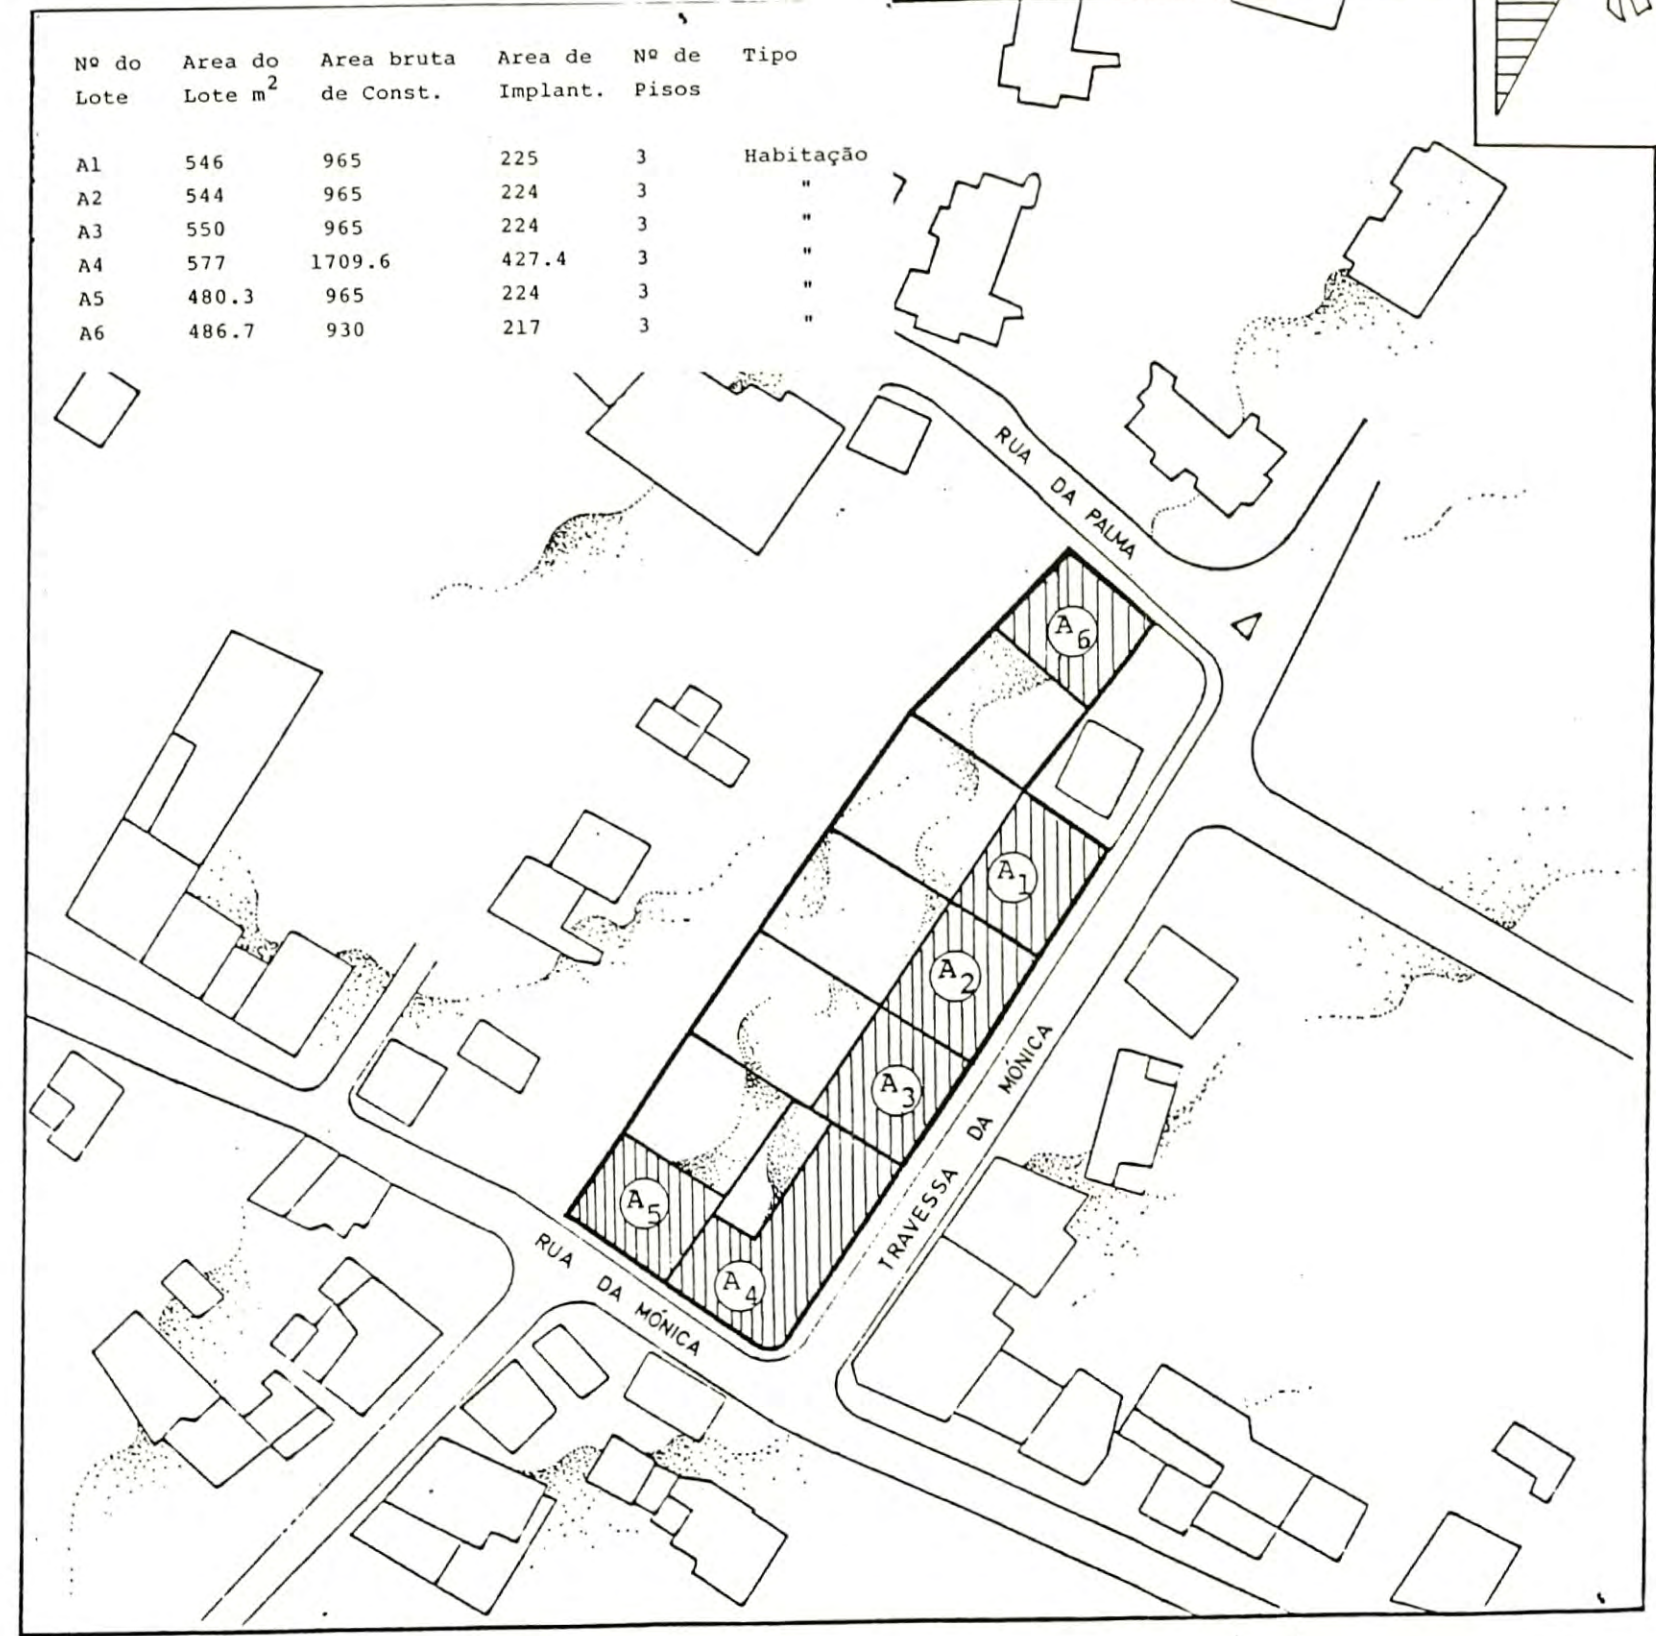

Nº do Lote	Area do Lote m ²	Area bruta de Const.	Area de Implant.	Nº de Pisos	Tipo
A1	546	965	225	3	Habitação
A2	544	965	224	3	"
A3	550	965	224	3	"
A4	577	1709.6	427.4	3	"
A5	480.3	965	224	3	"
A6	486.7	930	217	3	"