


Jmi

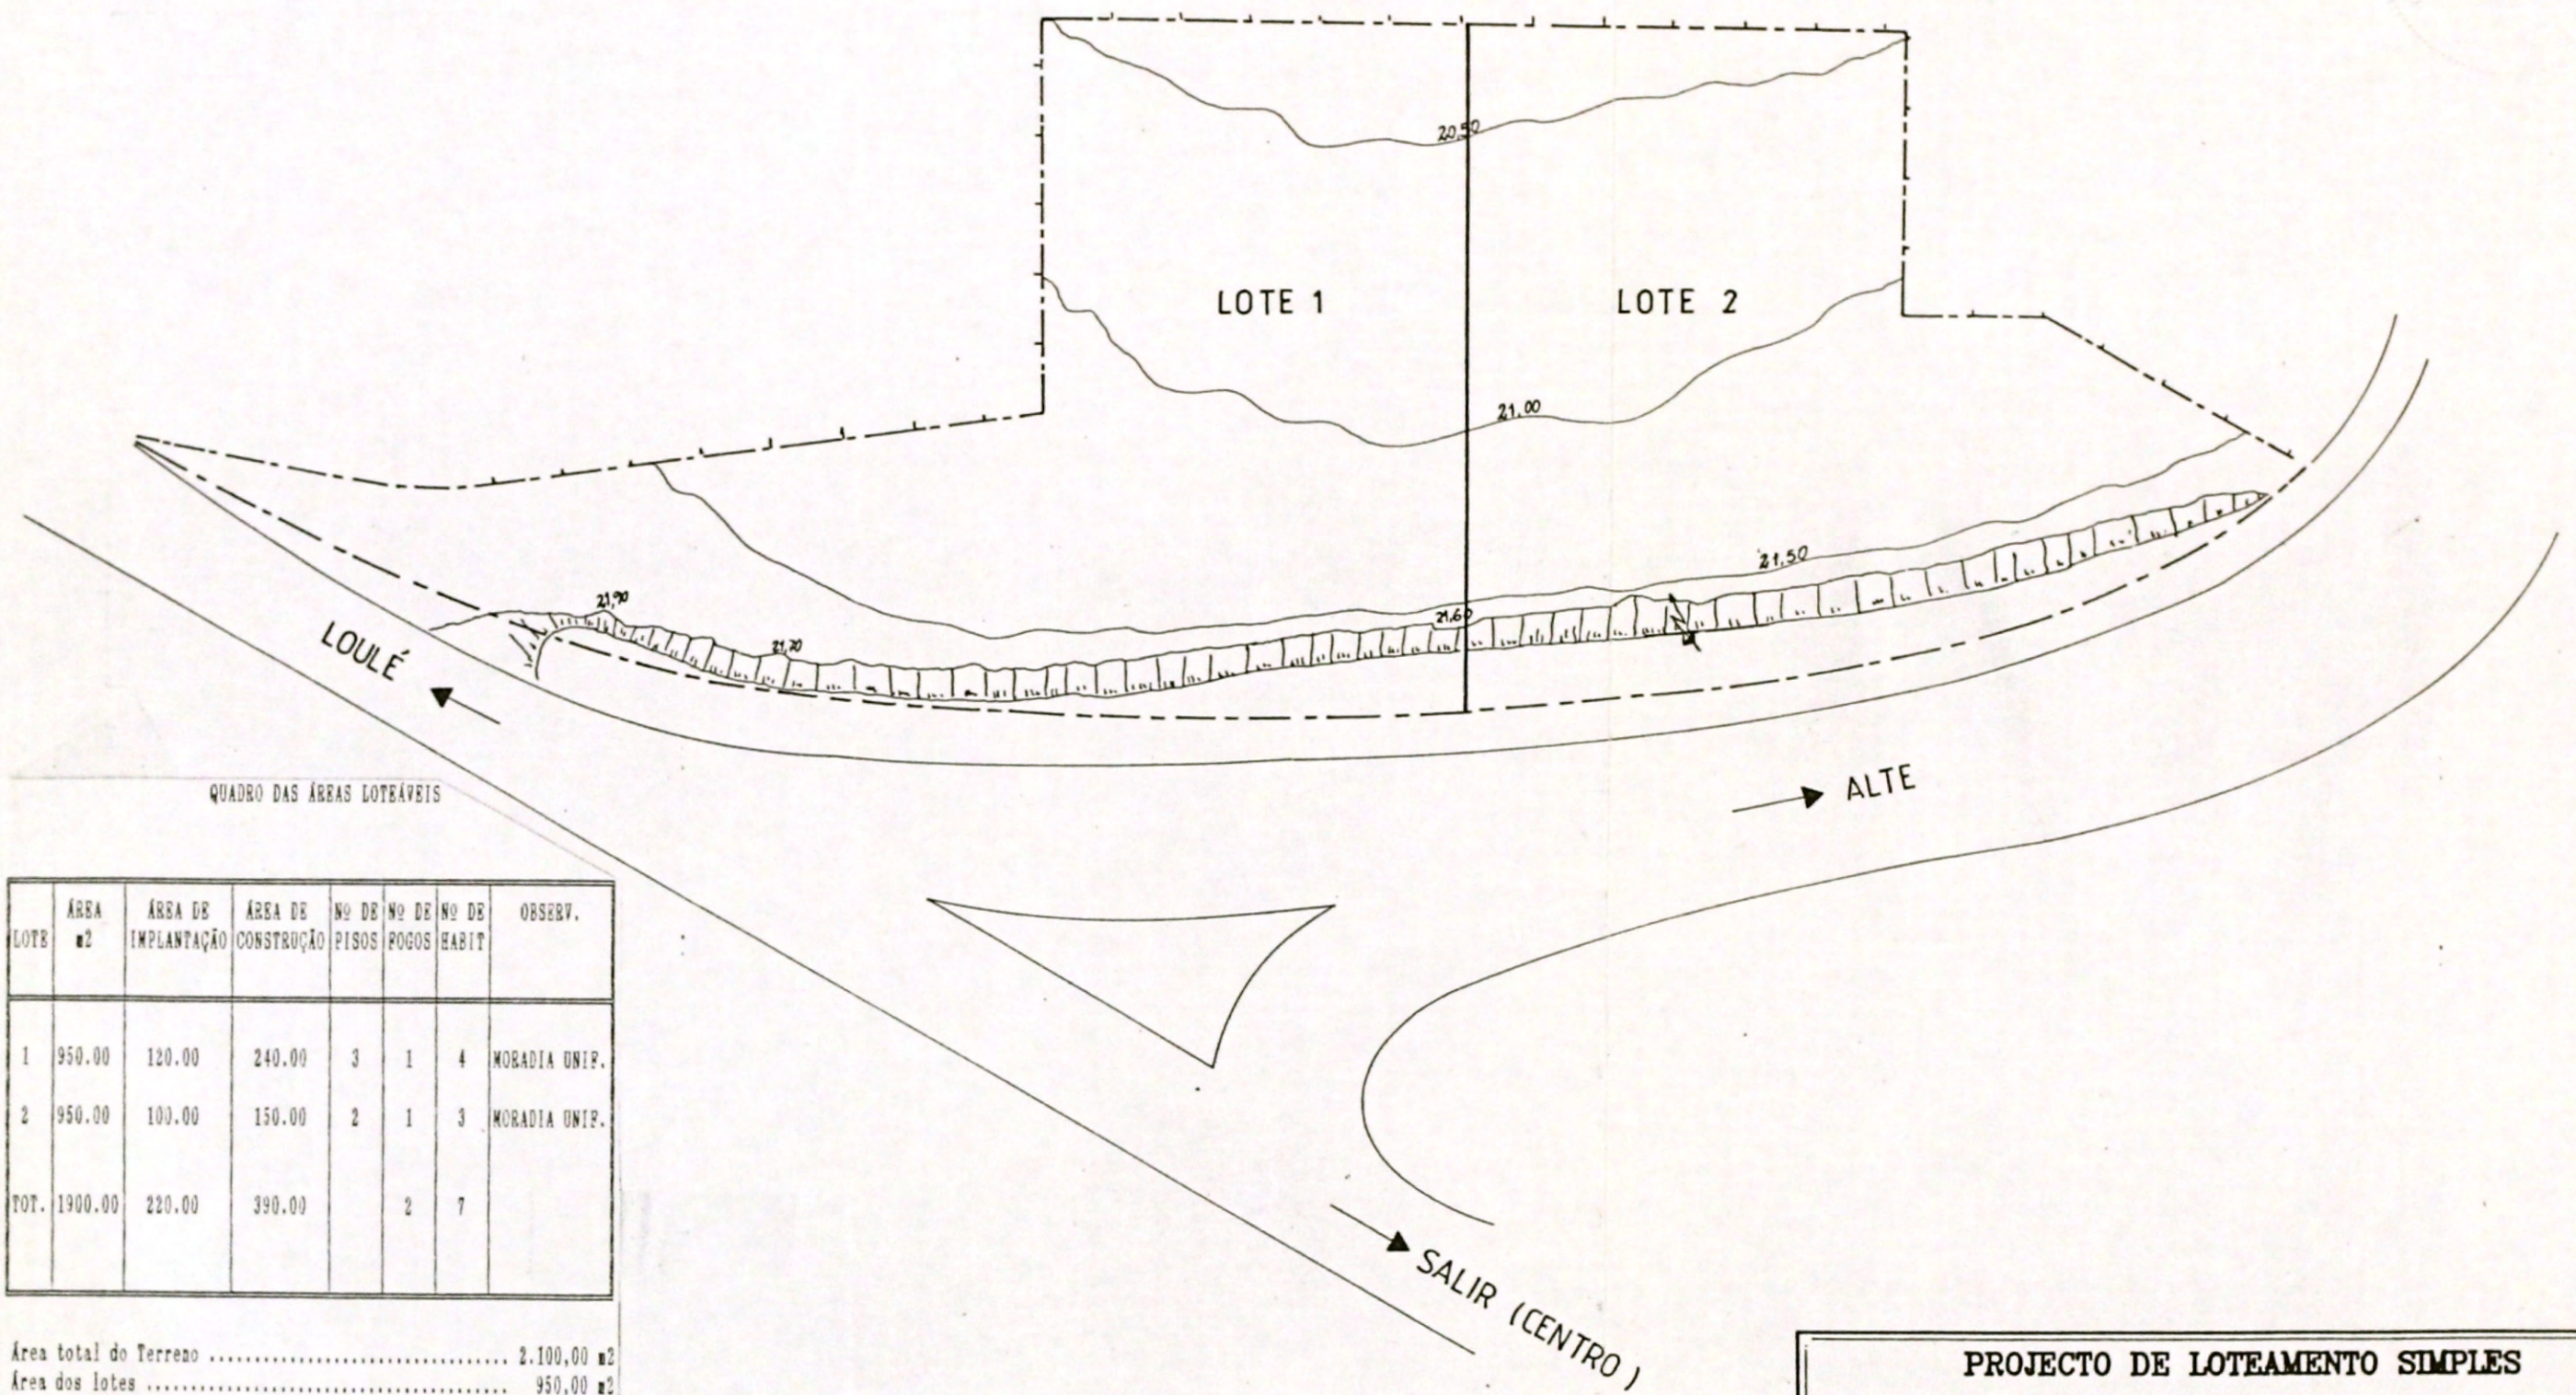

QUADRO DAS ÁREAS LOTEÁVEIS

LOTE	ÁREA m ²	ÁREA DE IMPLANTAÇÃO	ÁREA DE CONSTRUÇÃO	Nº DE PISOS	Nº DE FOGOS	Nº DE HABIT	OBSEV.
1	950.00	120.00	240.00	3	1	4	MORADIA UNIF.
2	950.00	100.00	150.00	2	1	3	MORADIA UNIF.
TOT.	1900.00	220.00	390.00		2	7	

Área total do Terreno	2.100,00 m ²
Área dos lotes	950,00 m ²
Área a ceder para alargamento da via	150,00 m ²
Área de ocupação do solo	220,00 m ²
Área total de construção	390,00 m ²
Número de fogos	2
Número de habitantes	5
Densidade prevista	24hab/hec

PROJECTO DE LOTEAMENTO SIMPLES			
Rua Nova - Vendas Novas - Salir			
DESENHO	REQUERENTE:	José Manuel Luis Gregório	
		João de Deus Gregório	
1'	ESCALA:	CONTÉM:	DATA:
	1/350	PLANTA DE SÍNTESE	Abr/90
			TÉCNICO <i>[Signature]</i>