


*Handwritten mark*

LOTES	Área do lote (m²)	Tipo de ocupação	Área máxima de implantação (m²)	Nº de pisos	Área de construção em cave	Área de construção em comércio (m²)	Área de construção em habitação (m²)	Área total de construção comercializável r/chão - pisos (m²)
LOTE 1	448	Habitação e Comércio	178	3-1 Recuado		148	860	1008
LOTE 2	170	Habitação	68	2	64		152	152
LOTE 3	162	Habitação	68	2	64		148	148



AREA = 780 m²

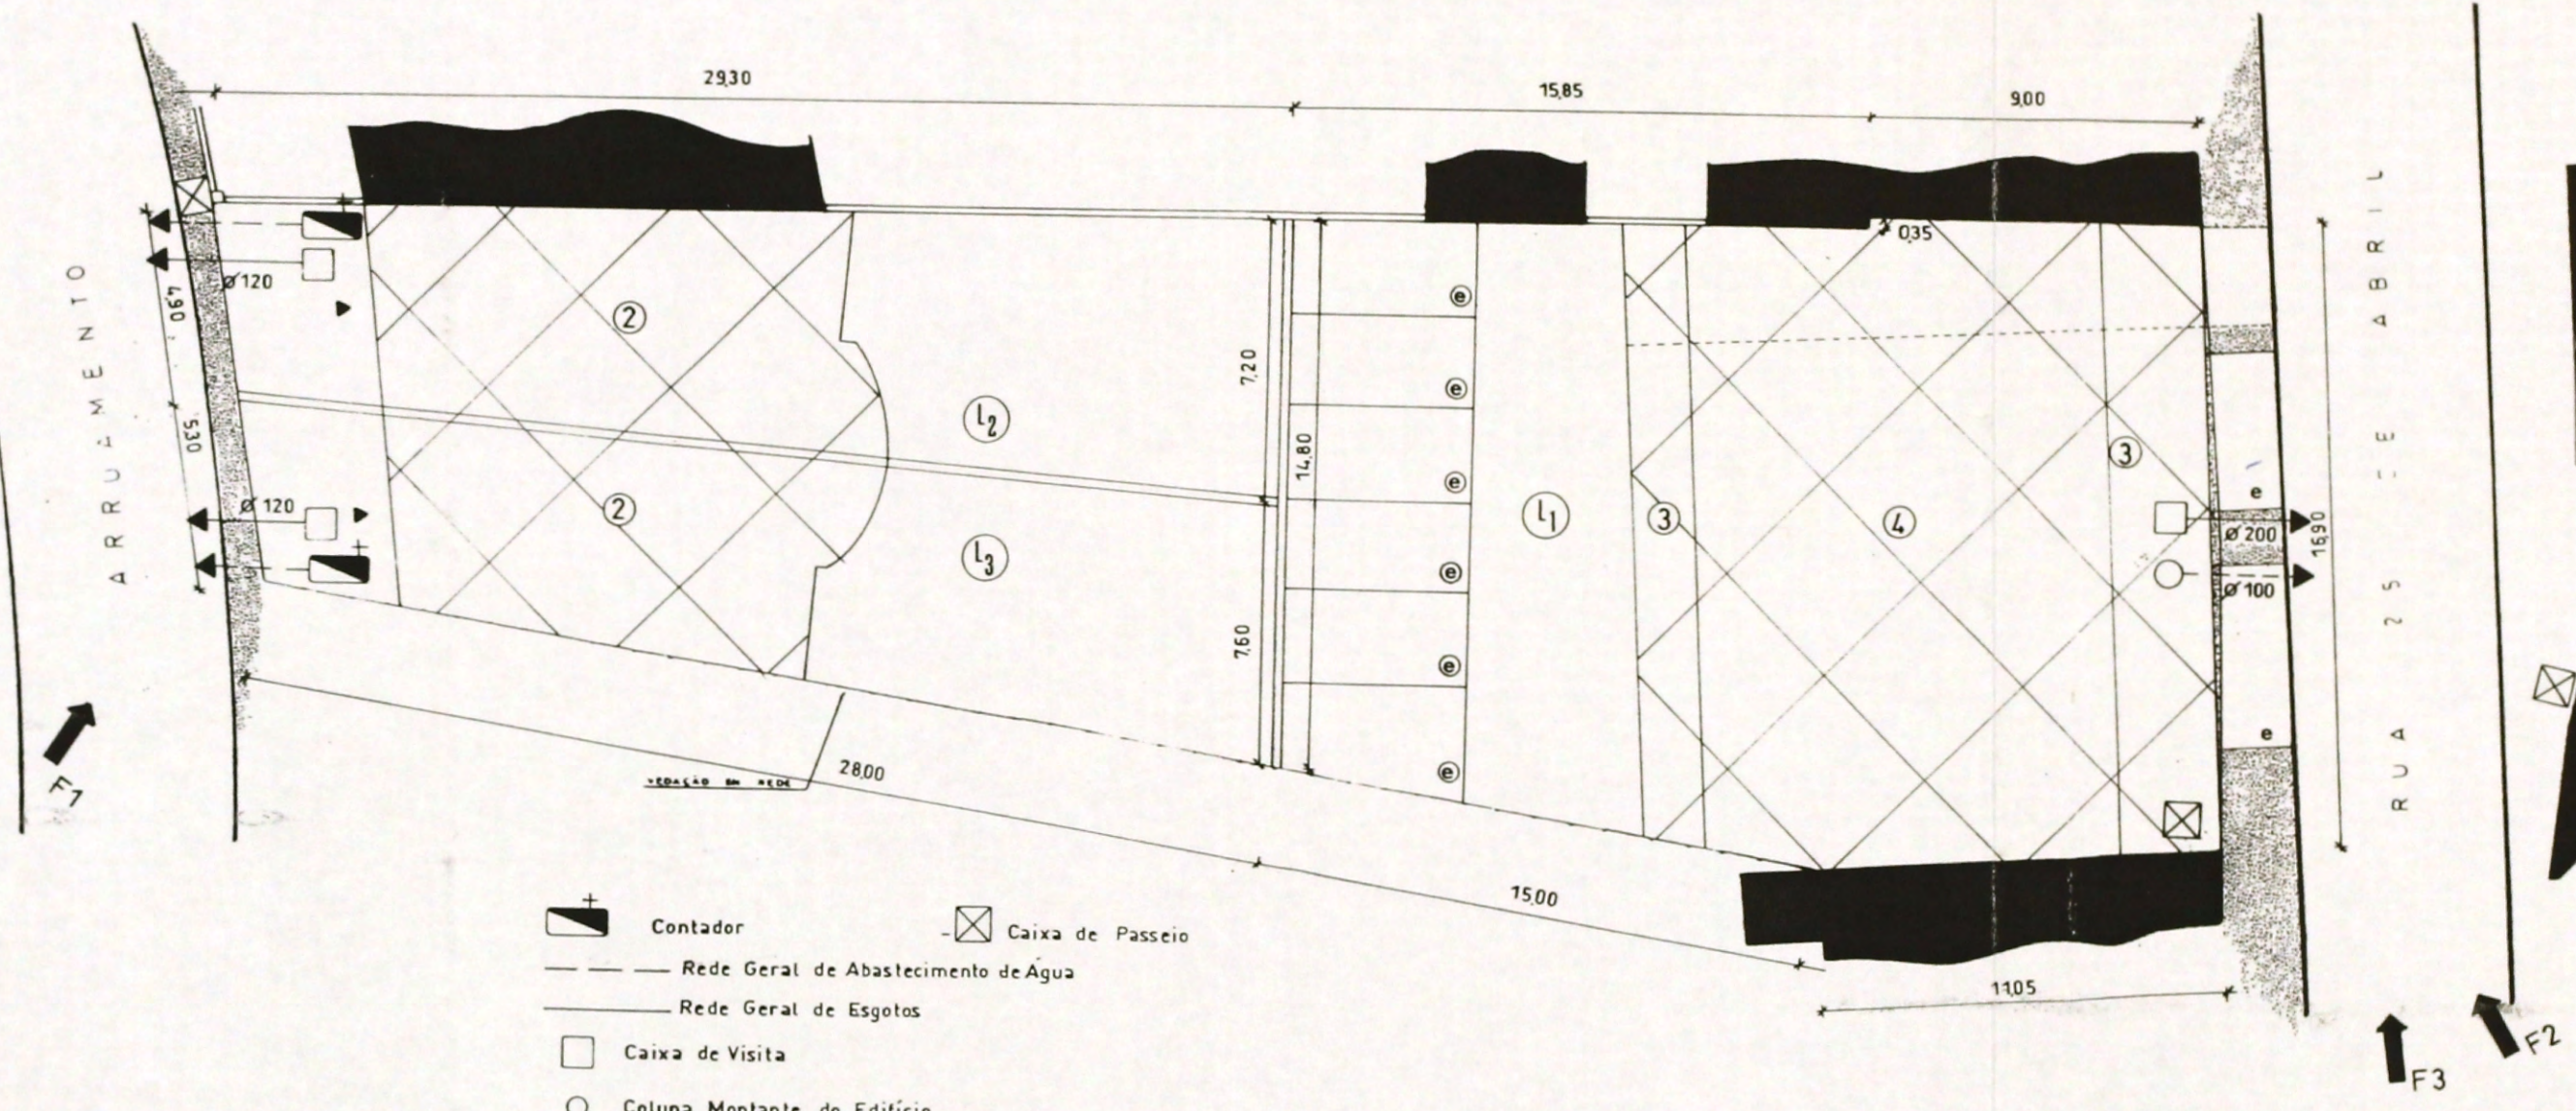

- Contador
- Caixa de Passeio
- Rede Geral de Abastecimento de Água
- Rede Geral de Esgotos
- Caixa de Visita
- Coluna Montante do Edifício
- Construções existentes
- Estacionamentos Privados
- Volumetria
- Estacionamentos Públicos
- Passeio Público
- Acessos aos Estacionamentos Subterrâneos

Escala 1/200  
 Data OUTUBRO 91  
 Técnico

Notas e observações:

Projecto: LOTEAMENTO SIMPLES  
 QUARTEIRA  
 Requerente QUARTEIRAINVESTE

Contém: PLANTA DE SÍNTESE  
 Nº 6  
  
 ATELIER PEDROSO  
 R. do Pinheiro nº 132 - 13.º Andar  
 125 Quarteira - Tel. 041.1.1000