


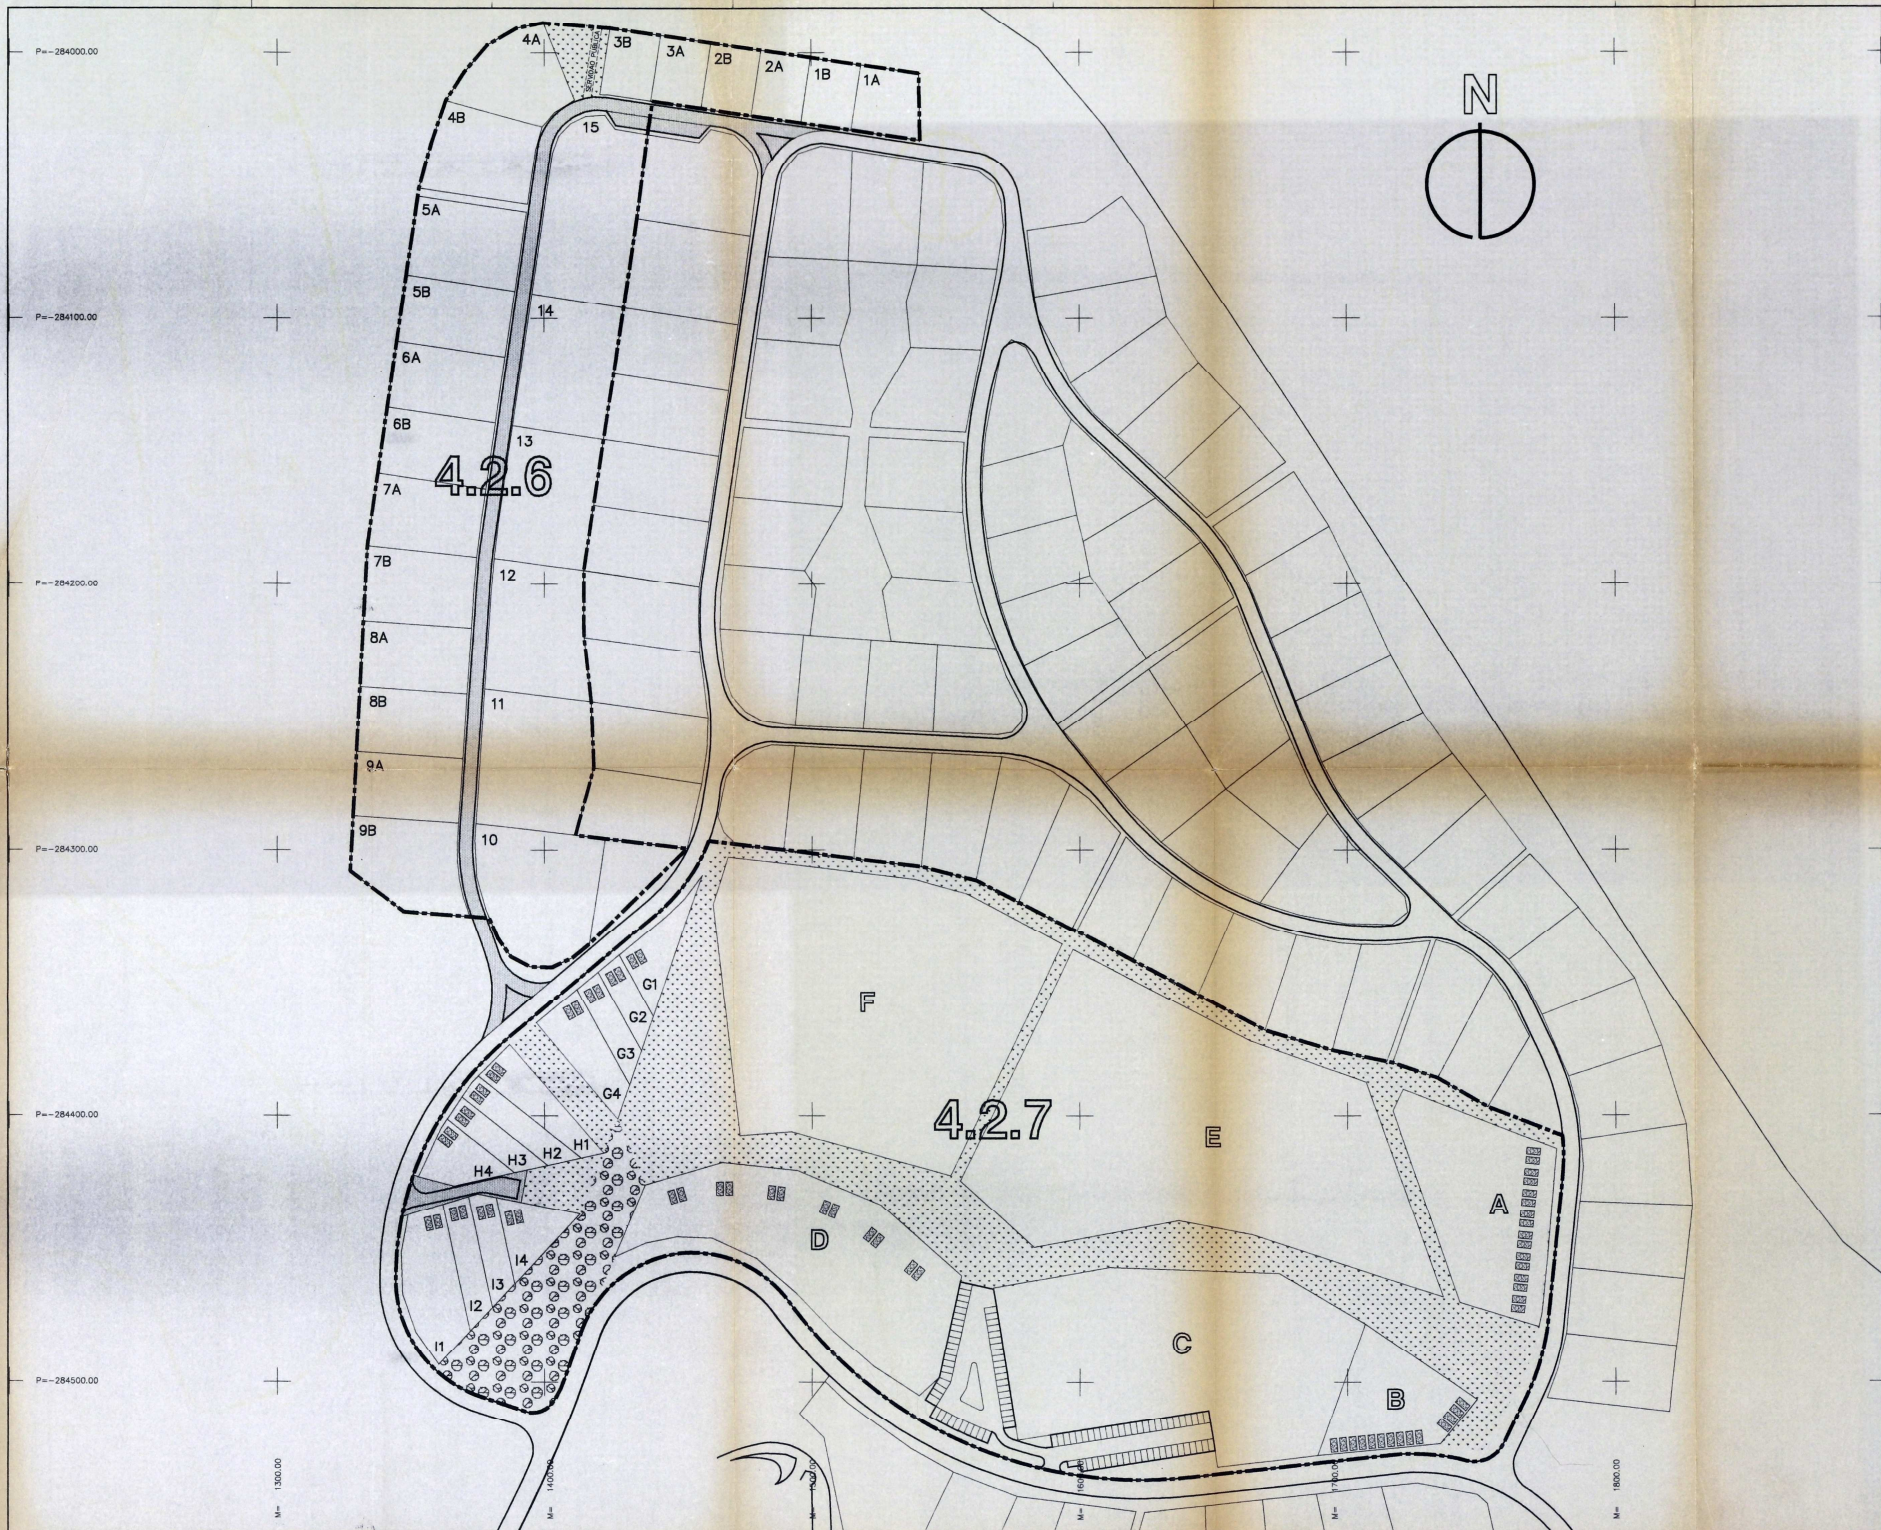

VILAMOURA
LUSOTUR - Sociedade Financeira de Turismo, S.A.

Notas e observações:

ÁREAS DE CEDÊNCIA:

	arranjos =	3.330m ²
	equipamentos e espaços verdes de utilização colectiva =	2.950 m ²
	Total =	6.480 m ²
	estacionamentos =	98 lugares

Estudo:

Sector 4 - Zona 2 - Subzonas 6 e 7

Contém:

Planta de síntese e de Áreas de cedência

Data: Nov/96 Escala: 1:1000 Rev: 2/1.2/14

Alterações: O licenciado:

462

Desenho: