

VILAMOURA

HOTEL D. PEDRO

HOTEL ATLANTIS

MARINA

MAR

LOULÉ

AV. PROJECTADA

QUADRO DE SINTESE

	AREA DO TERRENO	AREA LOTEAVEL	AREA DE CEDENCIA
SECTOR 3	10.044,70	3.950,00	6.094,70
SECTOR 6			
NASCENTE	23.676,10	15.120,00	8.556,10
CENTRAL	14.684,10	9.755,00	4.929,10
PIDENTE	14.950,10	13.147,00	1.803,10
TOTAL	63.355,00	41.972,00	21.389,00

NOTAS


LEGENDA:

ÁREA DE CEDÊNCIA

02) 2018/01/04 - RECTIFICAÇÃO DE ÁREAS.

01) 2017/11/08 - RECTIFICAÇÃO DE ÁREAS.

MODIFICAÇÕES

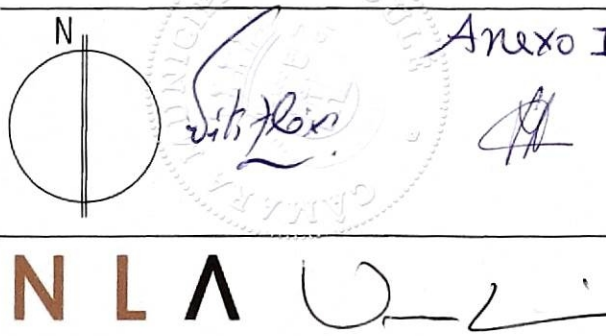

nuno leónidas
arquitectos

Este documento é propriedade intelectual da empresa NUNO LEÓNIDAS ARQUITECTOS, Lda. Não é permitido a reprodução ou utilização do presente sem a autorização expressa da NUNO LEÓNIDAS ARQUITECTOS, Lda. O presente documento é válido para o efeito de projecto e não para a execução da obra. A responsabilidade pela execução da obra é da responsabilidade do cliente.

ARQUITECTOS

NUNO LEÓNIDAS
VASCO LEÓNIDAS

CLIENTE

GONÇALO RIBEIRO

URBANIZAÇÃO DA QUINTA DO ROMÃO

5ª FASE - SECTOR 3 E 6

DESIGNAÇÃO

ALTERAÇÕES AO LOTEAMENTO

PLANTA DE CEDÊNCIAS DA PROPOSTA

TELA FINAL

DESENHO

DATA: 2018/03/10

APPROVAÇÃO

ESCALA: 1/1000

20W

BLD

WEL

COMP

PROJETO

29/06/06

BASE DE DADOS

29/06/06

FRASEIO

LU

DEL. Nº

03/02