


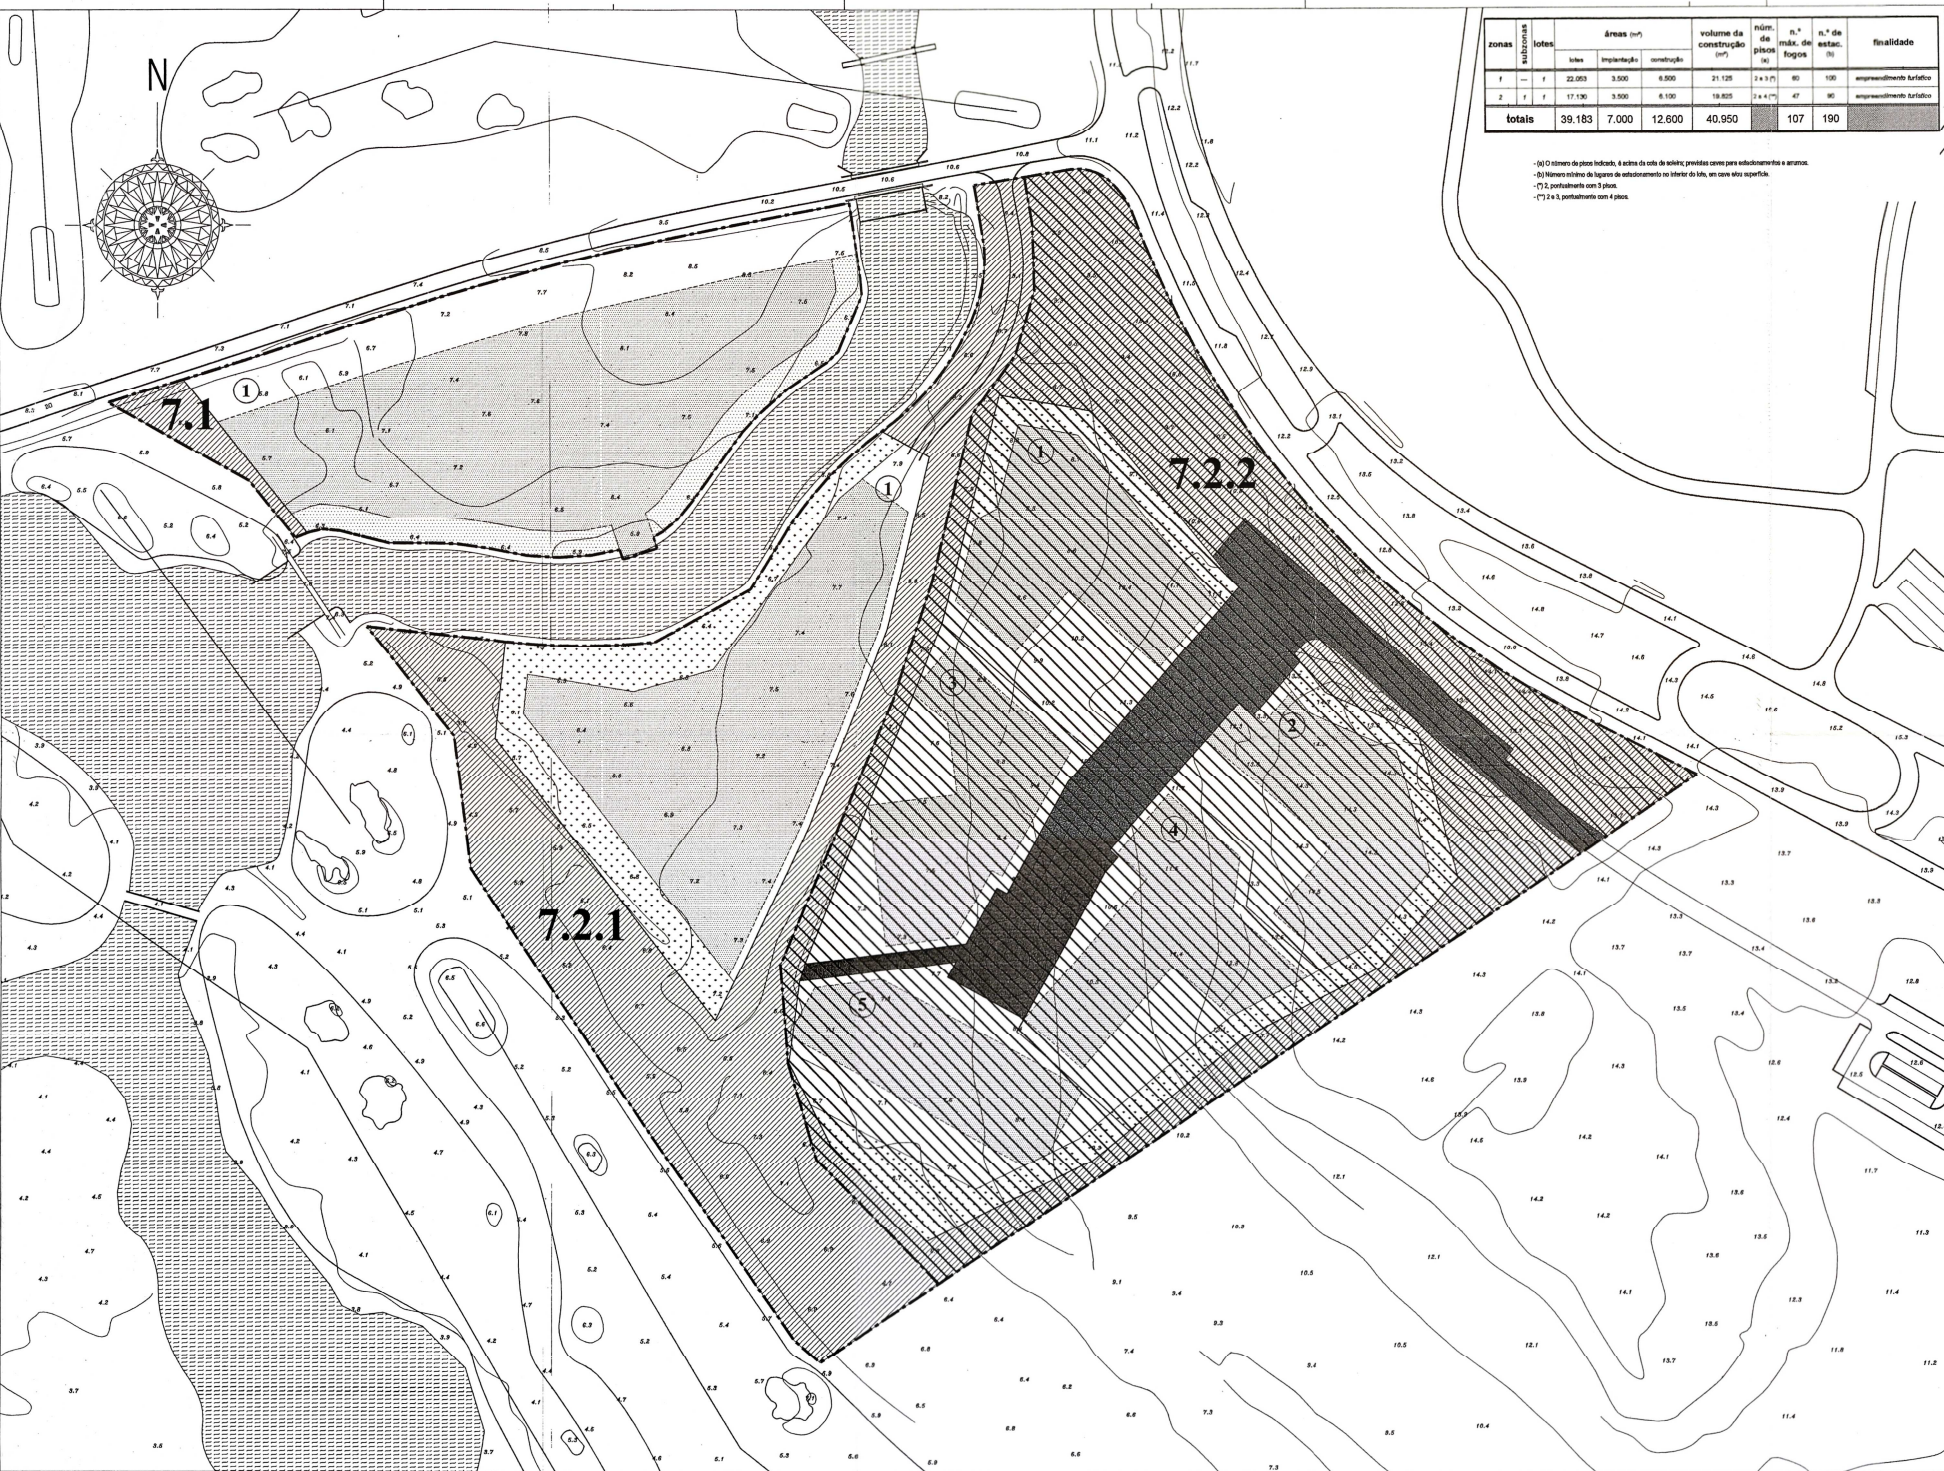

zonas subzonas	lotes	áreas (m²)			volume de construção (m³)	n.º de pisos (n)	n.º máx. de fogos (n)	n.º de estac. (n)	finalidade
		lotes	implantação	construção					
1	1	22.053	5.500	6.800	21.128	2 a 3 (*)	40	100	empedimento urbano
2	1	17.130	5.500	6.100	19.825	2 a 4 (**)	47	95	empedimento urbano
totais		39.183	7.000	12.600	40.950		107	190	

-(*) O número de pisos indicados, é o número de andares previstas, sendo para subterrâneos e sótãos.
-(**) Número máximo de lugares de estacionamento no interior do lote, em caso de área superior.
-(*) 2, portabancos com 3 pisos.
-(**) 2 a 3, portabancos com 4 pisos.

Vilamoura

ALGARVE

LUSOTUR - Sociedade Financeira de Turismo, S.A.

Notas e observações:

Limite de Zona

Limite de lote

Verde urbano equipado

Polígonos de Implantação dos edifícios

Áreas de Cedência à C.M.L.:

Espaço verde público de utilização coletiva
Área = 20.350 m²

Estado:

Loteamento I.P.P. 7
Zona 1
Zona 2 - Subzona 1

Contém:

Planta de síntese
e áreas de cedências

Data:

22 de Abril 2002

Escala:

1:1000

Ref.:

22 703

Alterações:

Vilamoura

ALGARVE

Desenho:

3