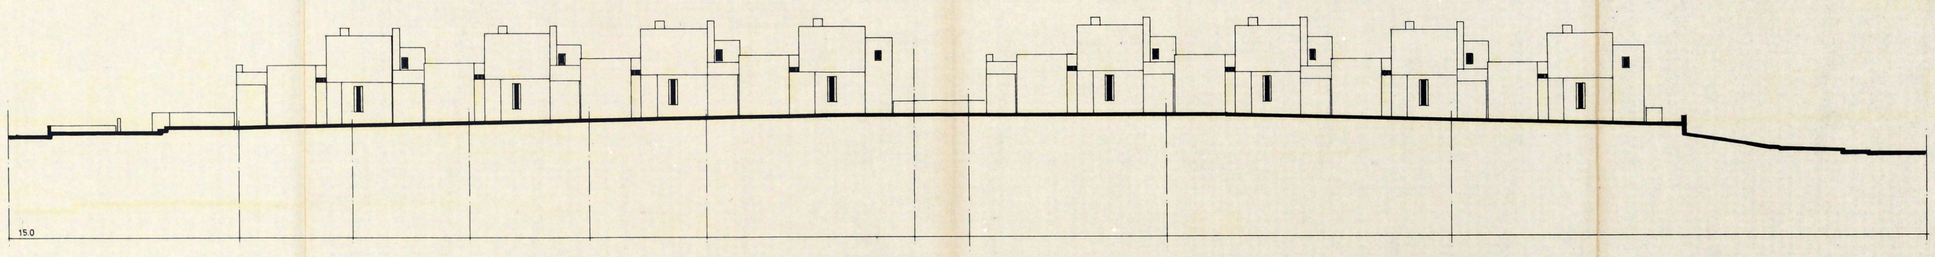

B A

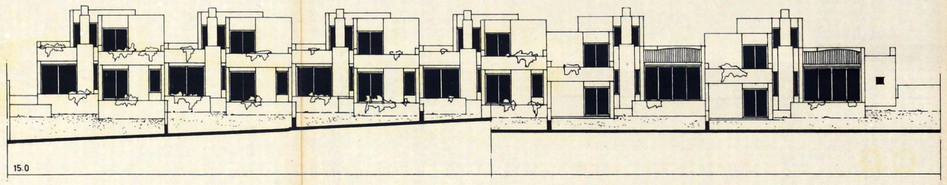

C D

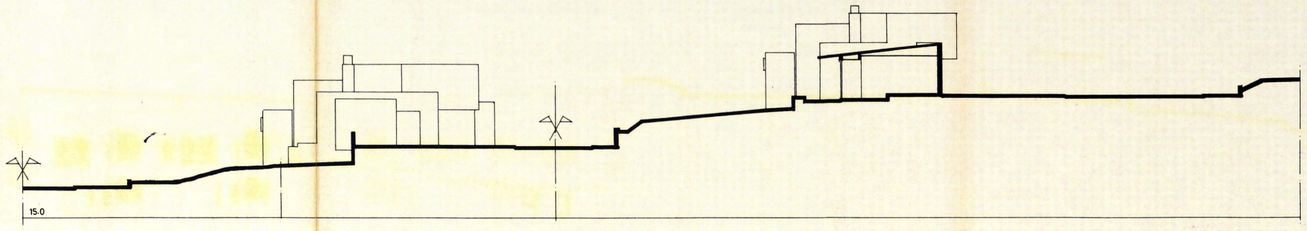

E F

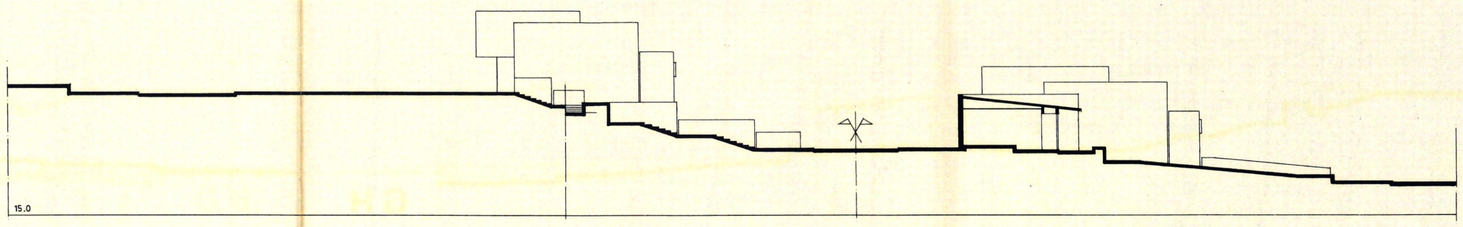

G H

LOTEAMENTO ZONA A e B	MONTE DA VINHA VILAMOURA		
bento d'almeida arquitectos	ESCALA 1/200	PERFIS	PROJECTO
	DATA 8/80		
	DES 81/80	OS ARQUITECTOS	5