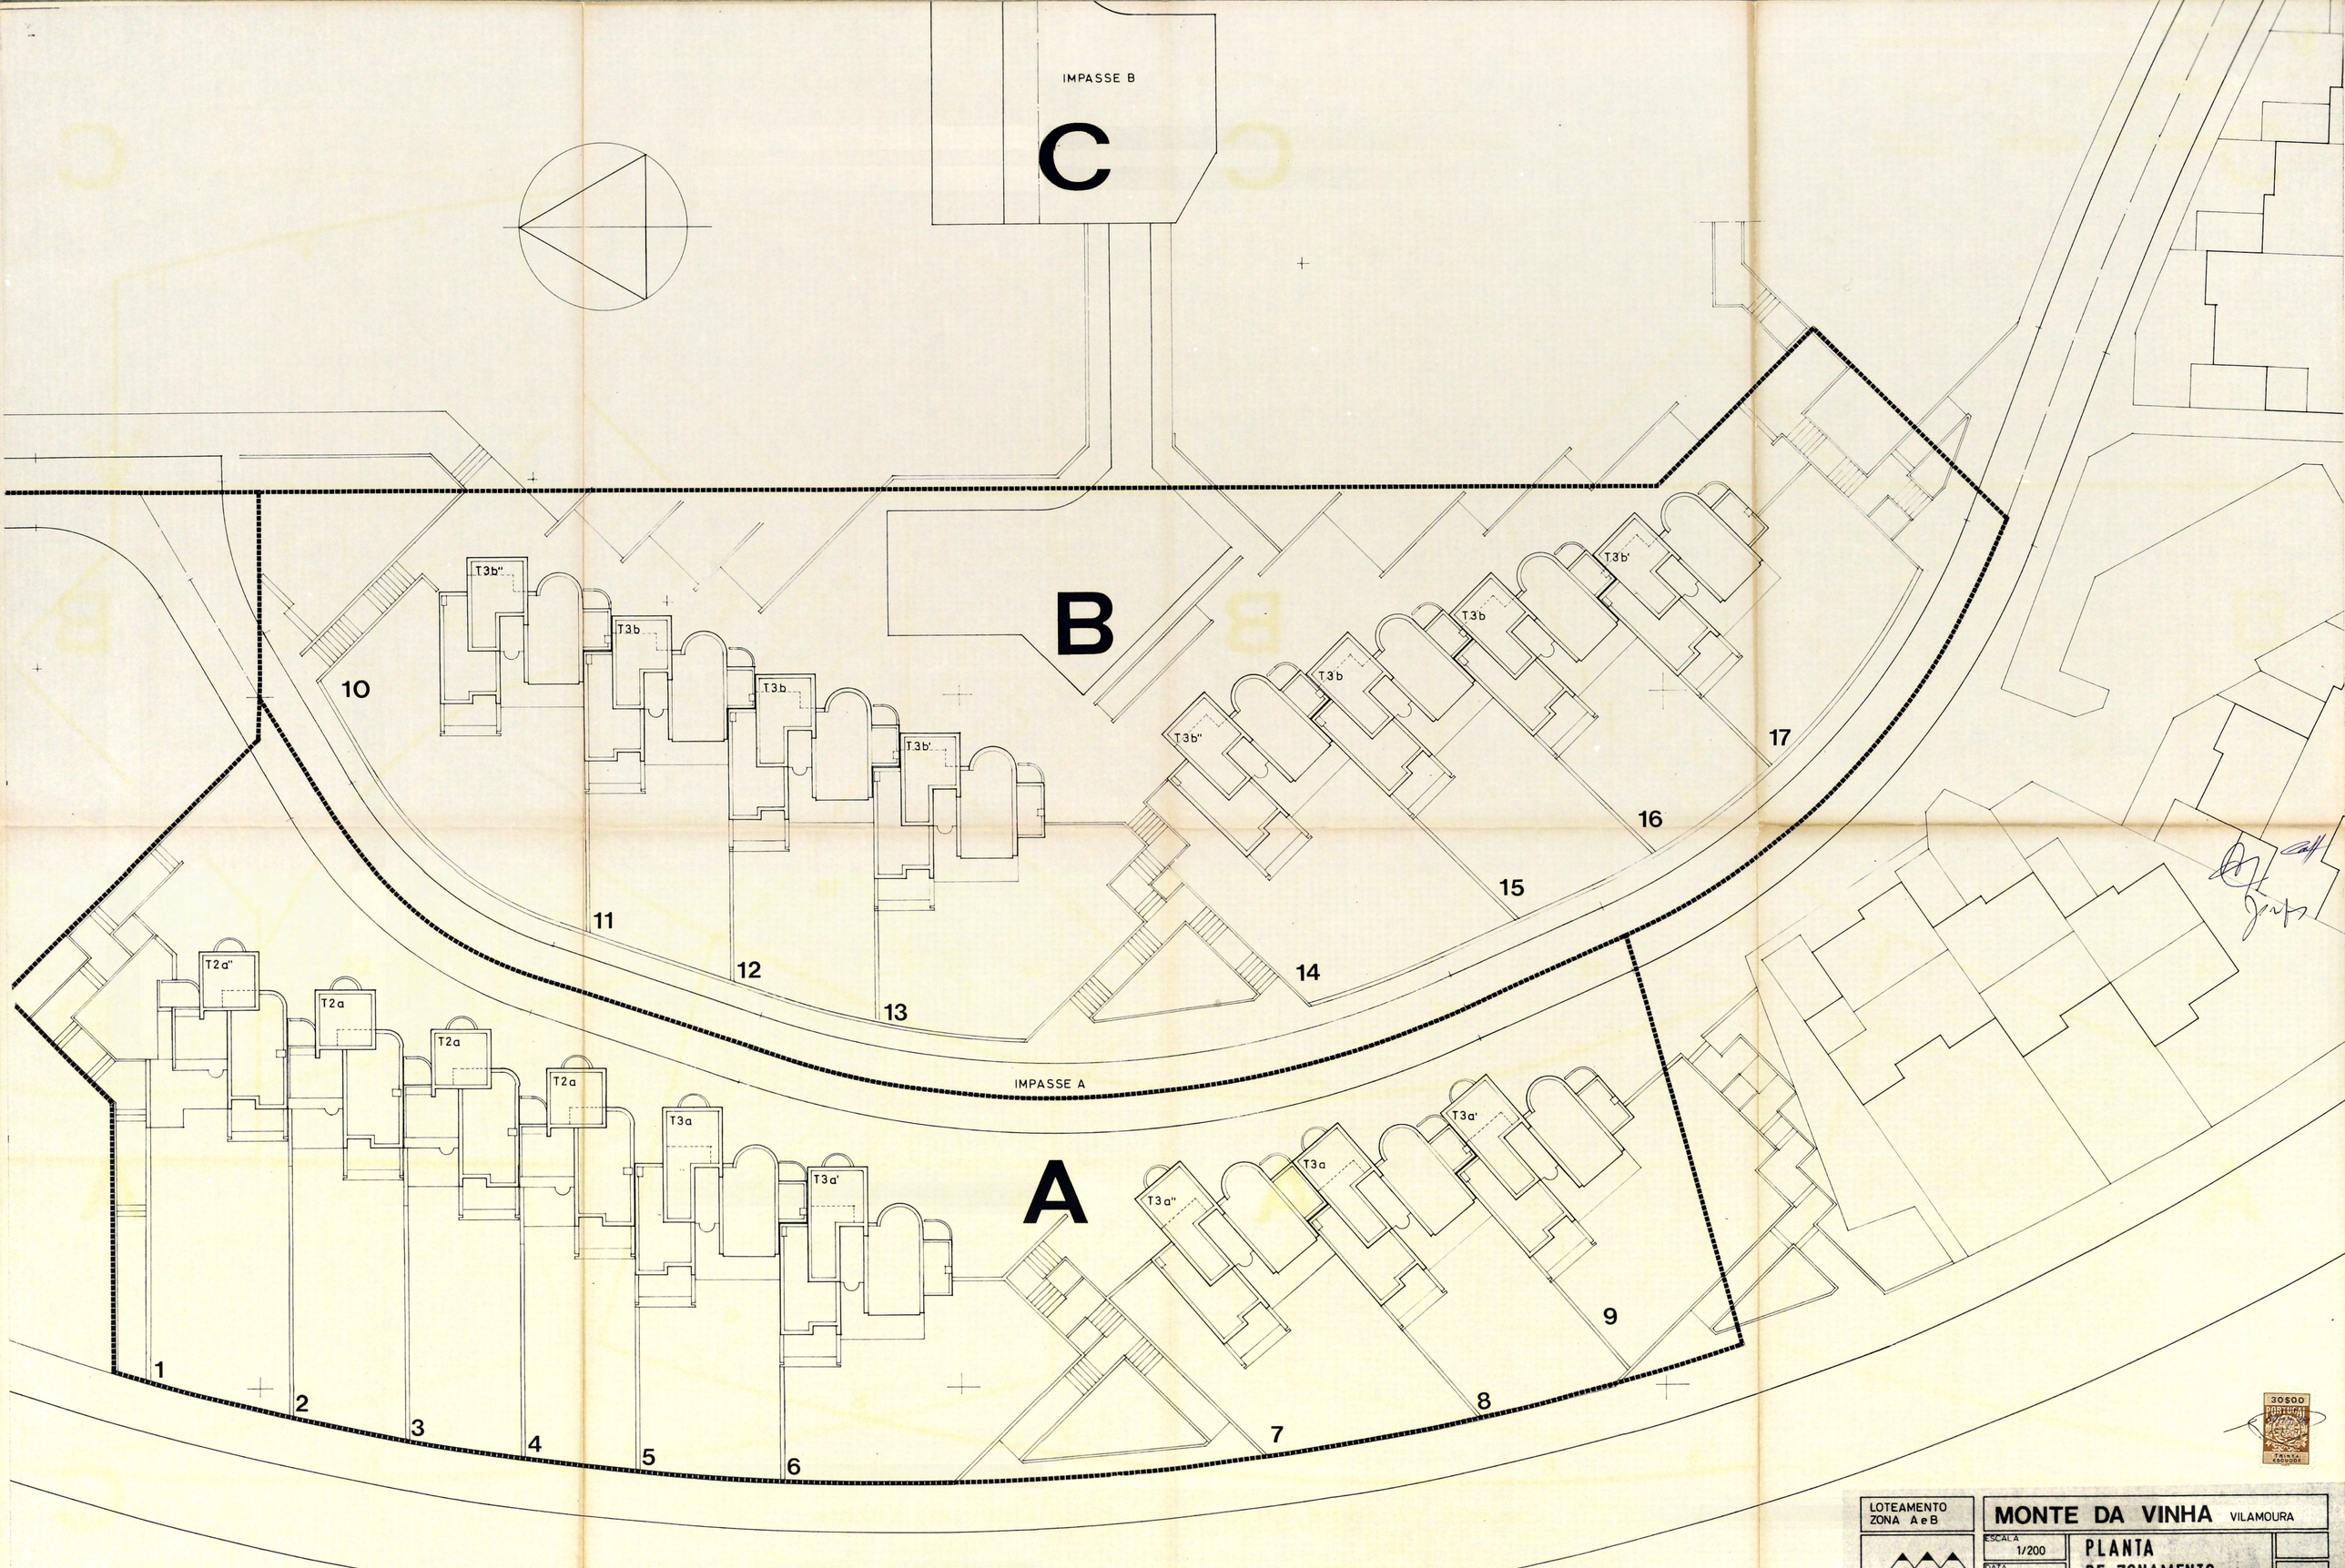


| | | |
|---|---|---|
| LOTEAMENTO ZONA A e B | MONTE DA VINHA VILAMOURA | |
| bento d'almeida arquitectos | ESCALA 1/200 | PLANTA DE ZONAMENTO |
| | DATA 8/80 | PROJECTO |
| | DES 81/80 | OS ARQUITECTOS Bento d'Almeida João Bento d'Almeida |
| | | 2 |