PLANTA GERAL

Garrão - Almancil - LOULÉ

Escala 1 : 1.000

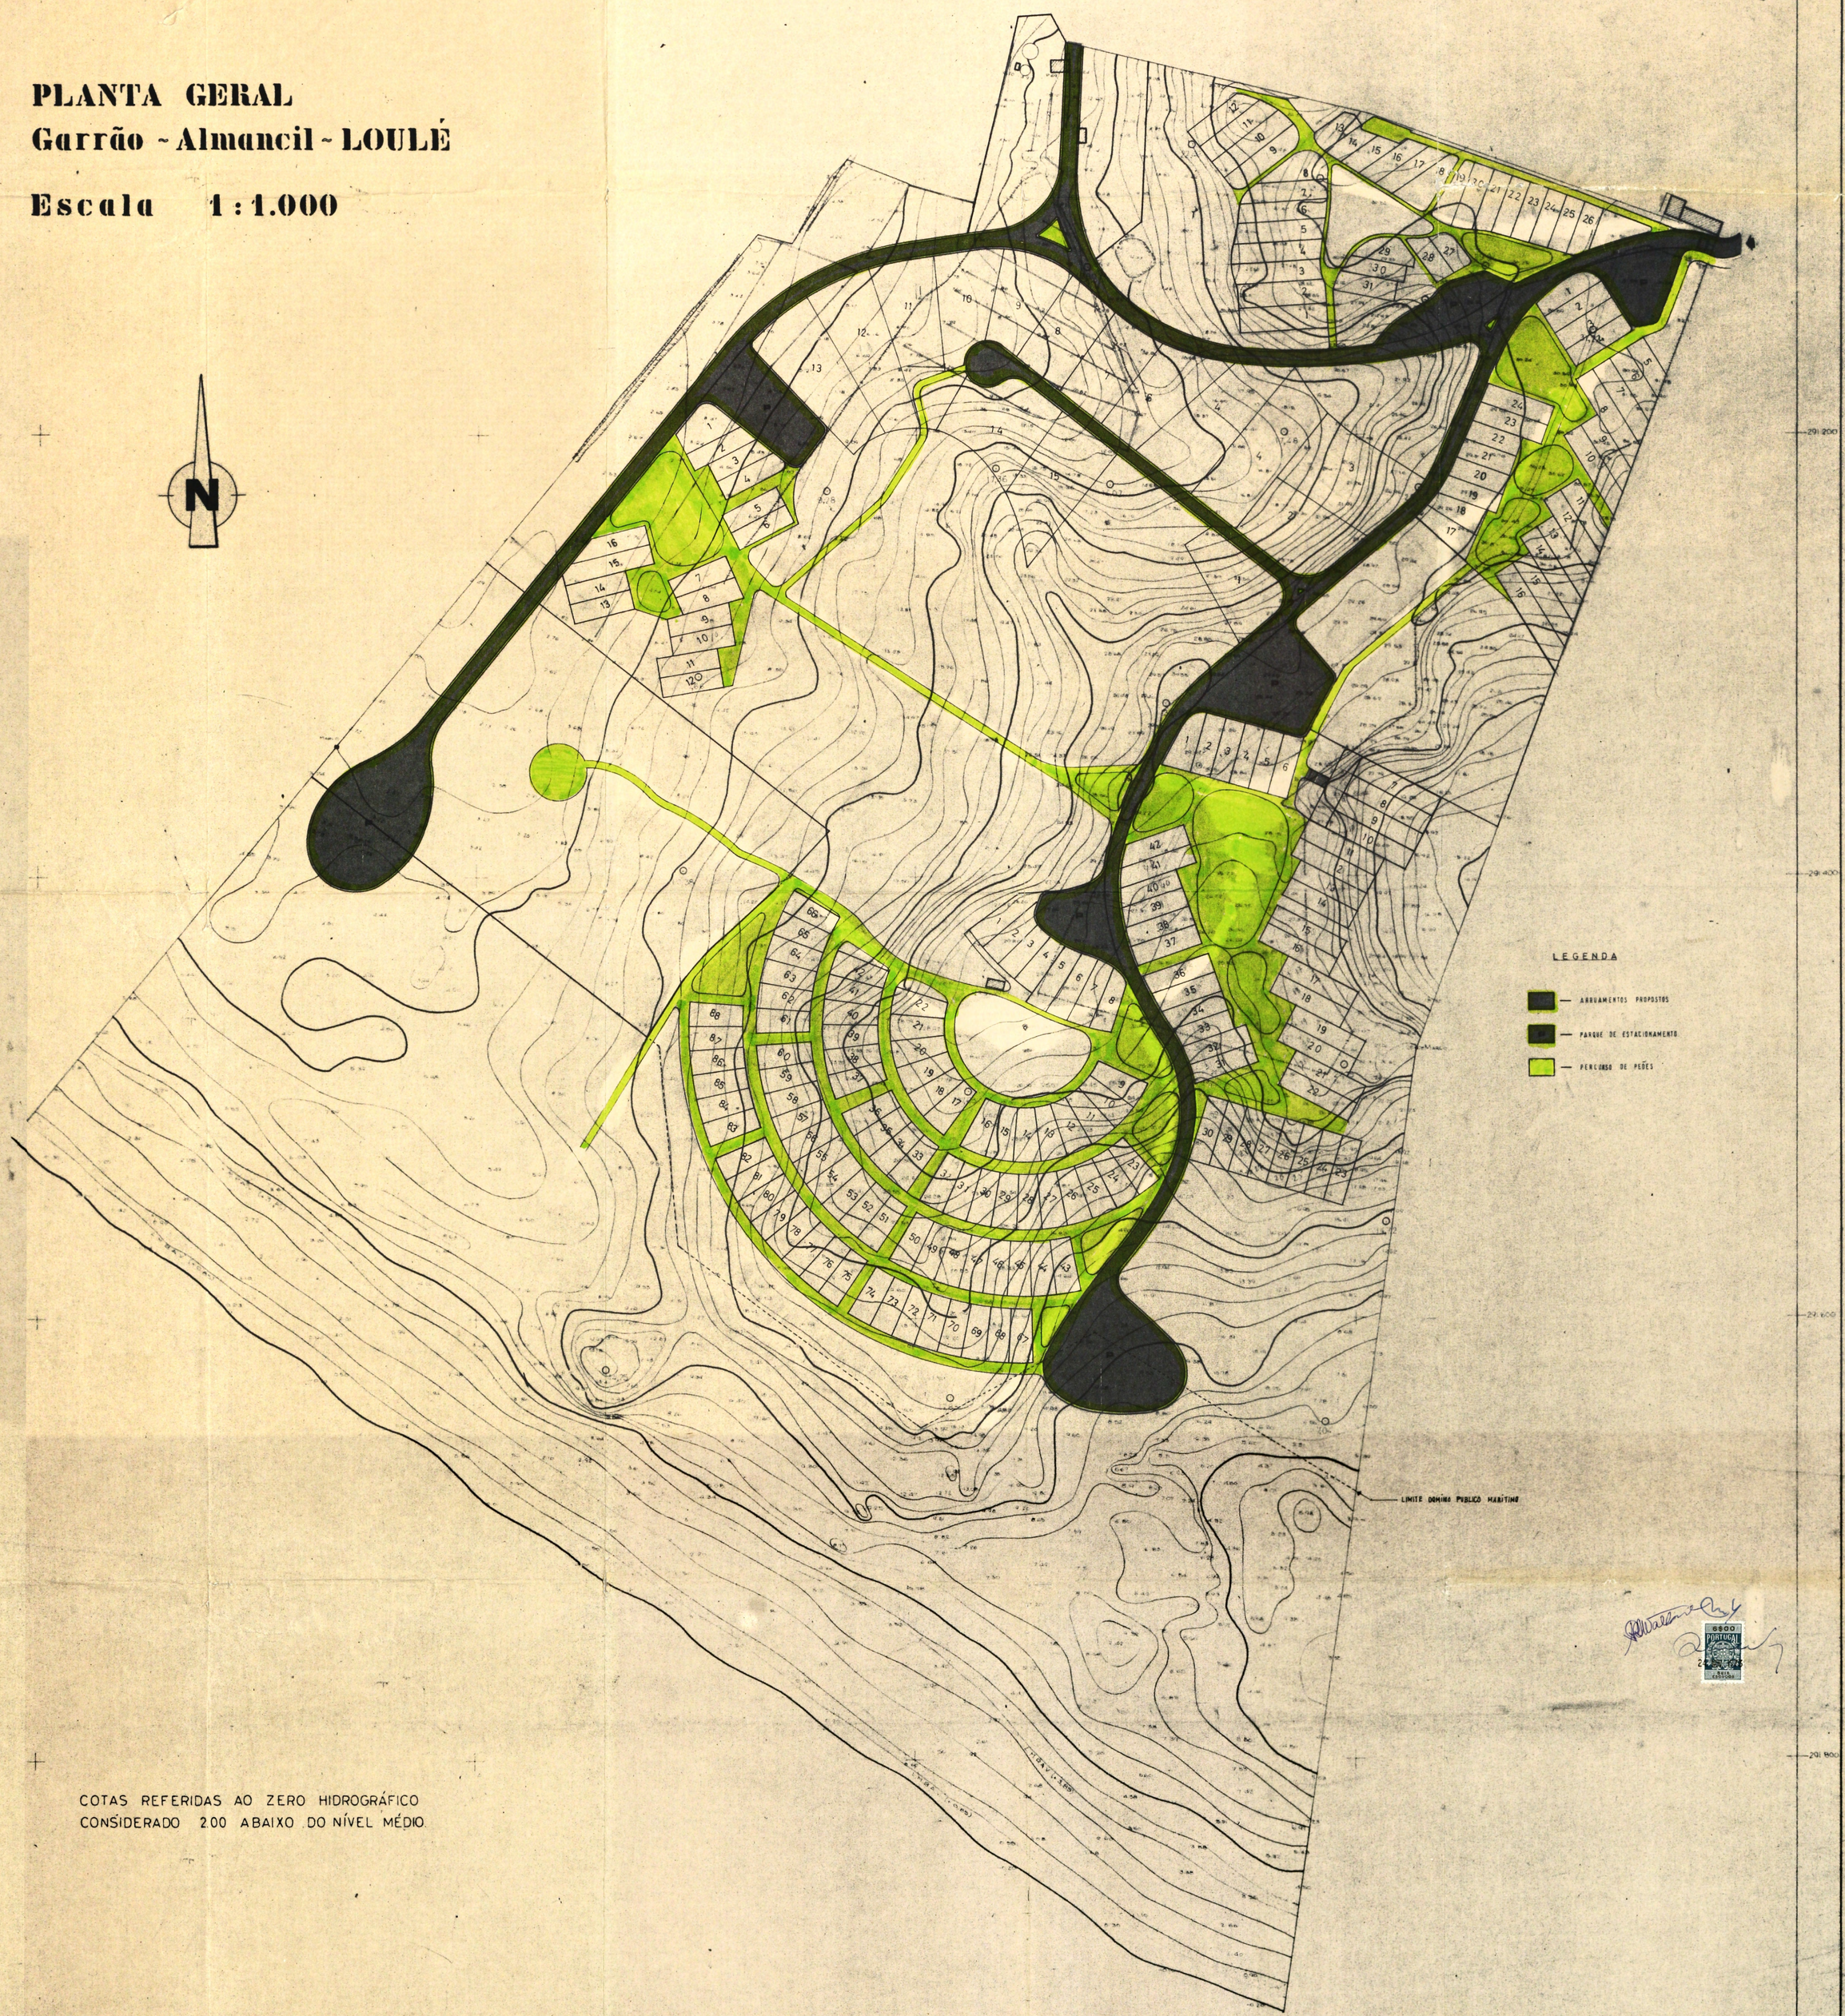

COTAS REFERIDAS AO ZERO HIDROGRÁFICO
CONSIDERADO 2.00 ABAIXO DO NÍVEL MÉDIO

INTHOL		Oceano Club Garrão-ALMANCIL	P.C. 0472
REQUERENTE	DATA DO DESENHO	AREAS A CEDER À CAMARA	3
PROJECTO	DATA DA ENTREGA	PLANTA	SUBSTITUI
ESTRUTURAS	DESENHOU	ESCALA 1/1000	SUBST. POR