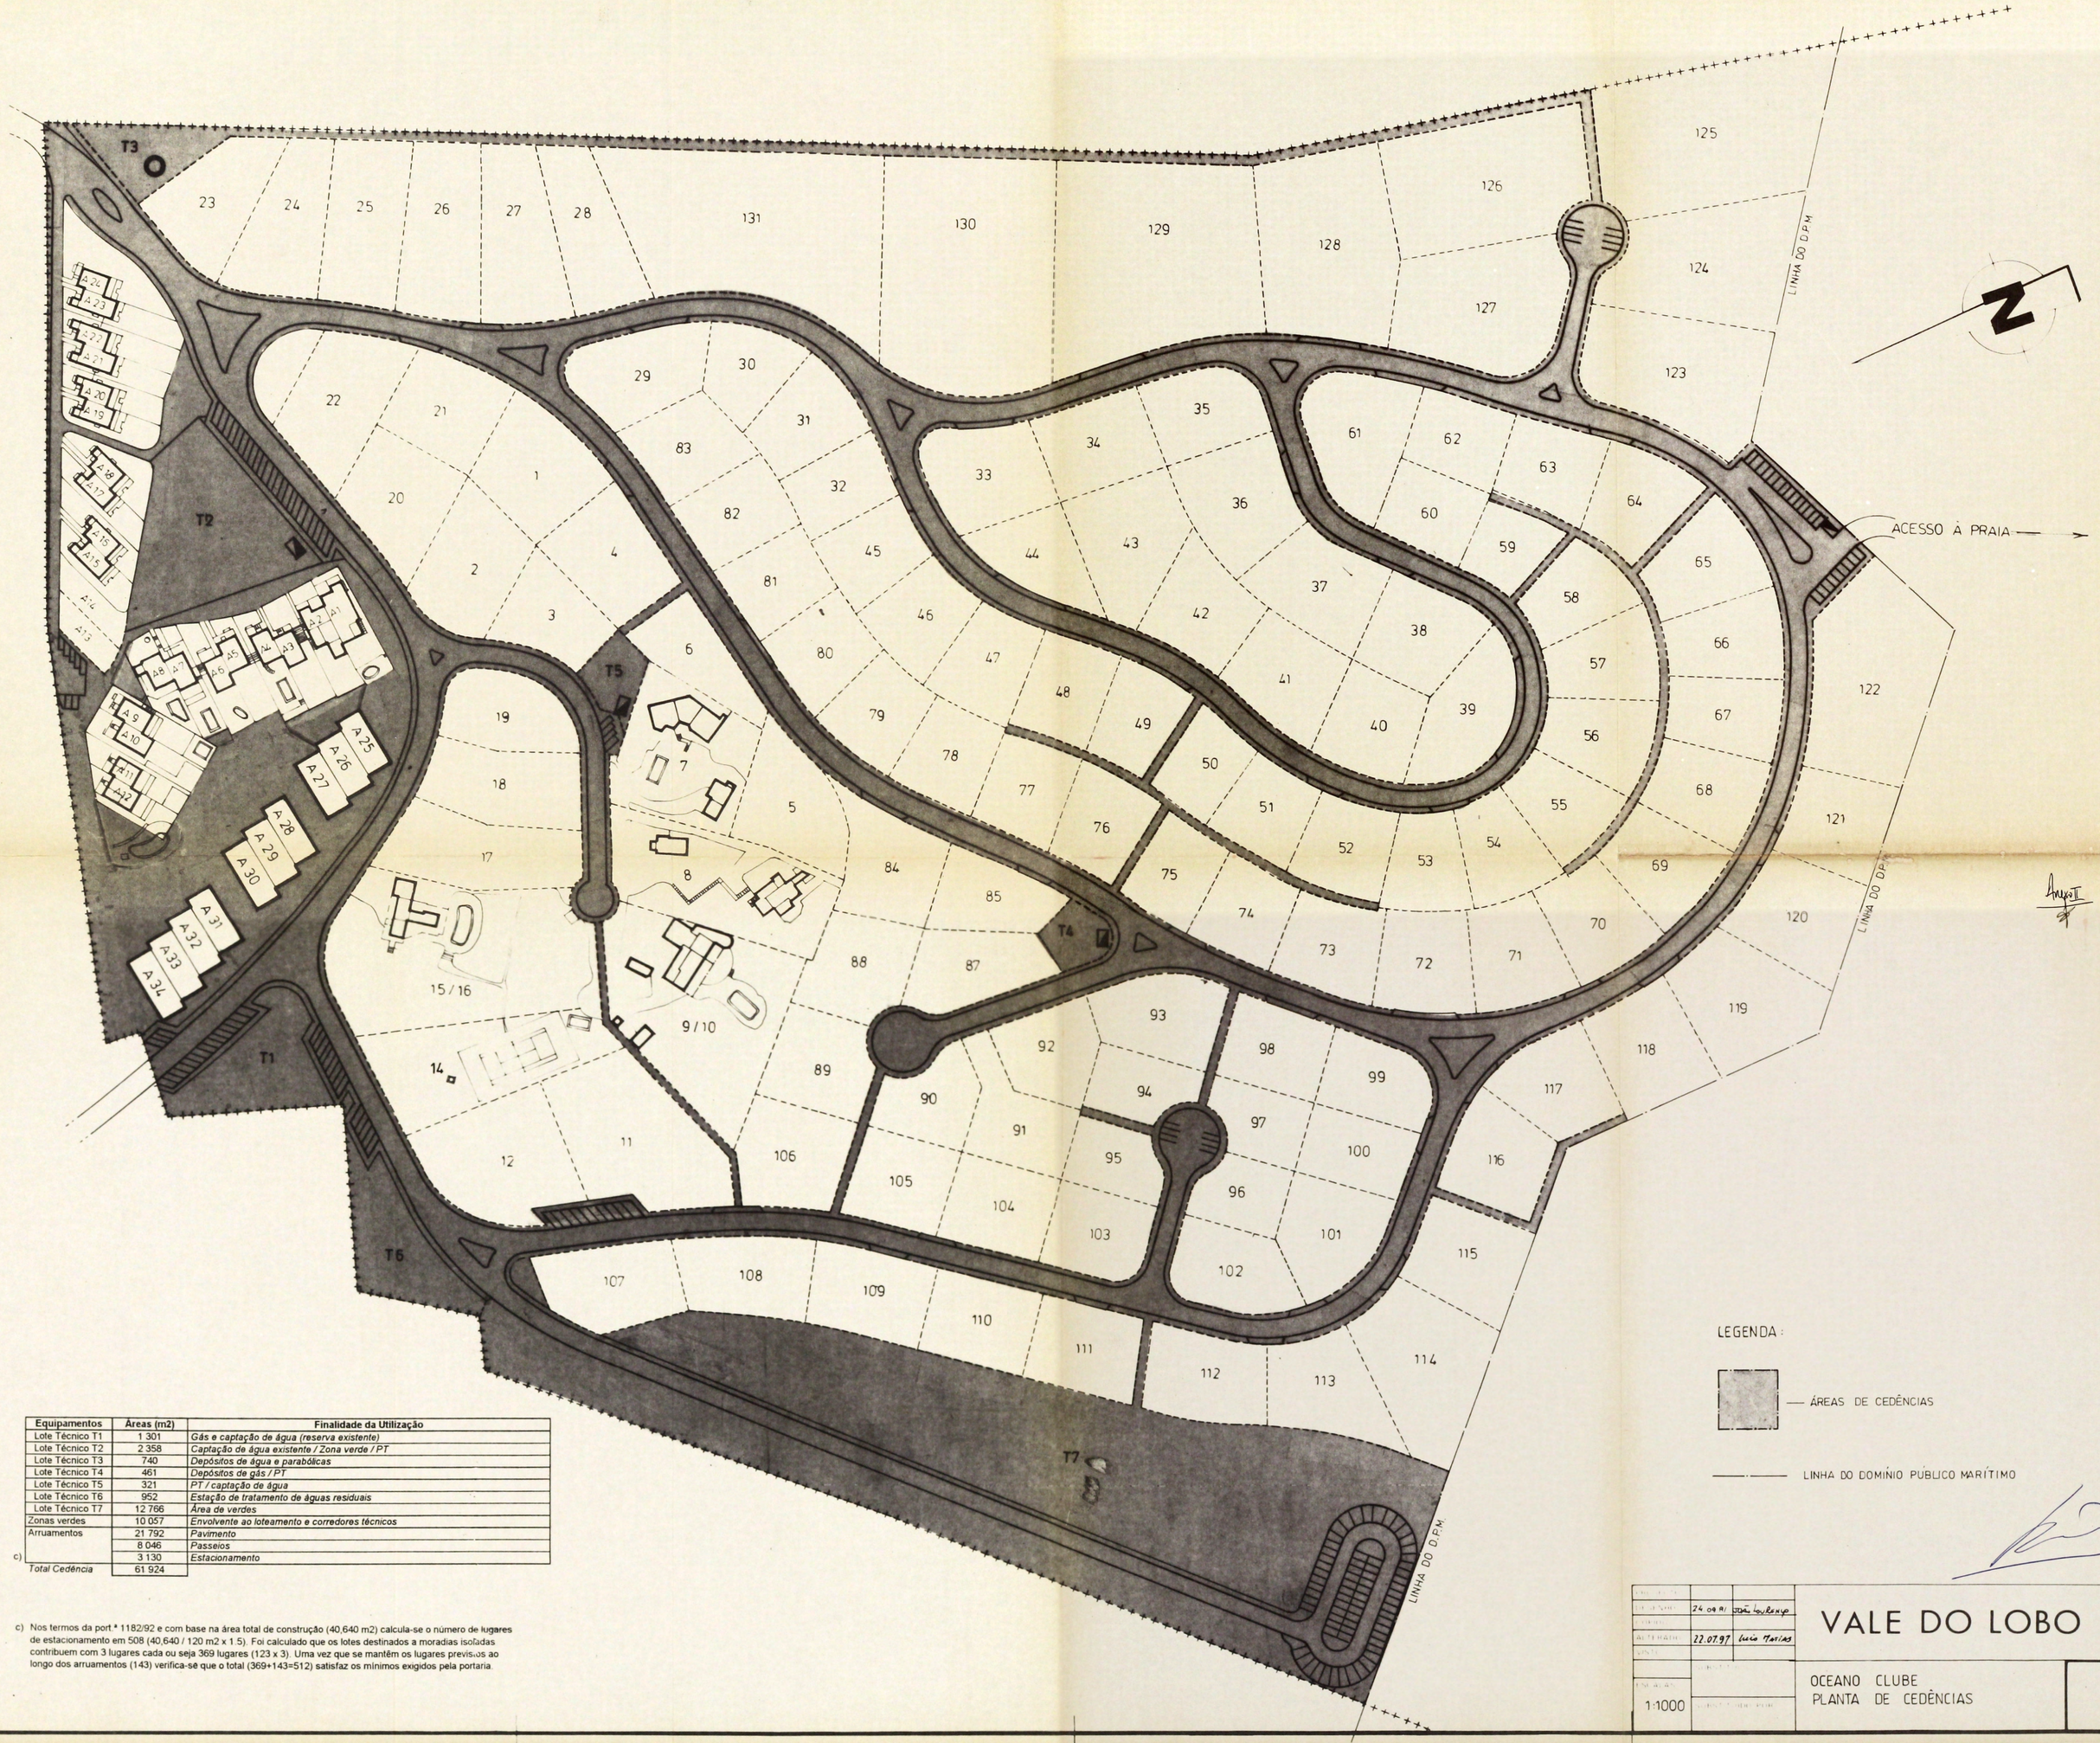

Equipamentos	Áreas (m2)	Finalidade da Utilização
Lote Técnico T1	1 301	*Gás e captação de água (reserva existente)*
Lote Técnico T2	2 358	*Captação de água existente / Zona verde / PT*
Lote Técnico T3	740	*Depósitos de água e parabólicas*
Lote Técnico T4	461	*Depósitos de gás / PT*
Lote Técnico T5	321	*PT / captação de água*
Lote Técnico T6	952	*Estação de tratamento de águas residuais*
Lote Técnico T7	12 766	*Área de verdes*
Zonas verdes	10 057	*Envolvente ao loteamento e corredores técnicos*
Arruamentos	21 792	*Pavimento*
	8 046	*Passeios*
c)	3 130	*Estacionamento*
Total Cedência	61 924	

c) Nos termos da port.ª 1182/92 e com base na área total de construção (40,640 m2) calcula-se o número de lugares de estacionamento em 508 (40,640 / 120 m2 x 1.5). Foi calculado que os lotes destinados a moradias isoladas contribuem com 3 lugares cada ou seja 369 lugares (123 x 3). Uma vez que se mantêm os lugares previstos ao longo dos arruamentos (143) verifica-se que o total (369+143=512) satisfaz os mínimos exigidos pela portaria.

DESENHO	24.09.91	João Lourenço
ALTERAÇÃO	22.07.97	Lúcio Matias
ESCALA	1:1000	

VALE DO LOBO

OCEANO CLUBE
PLANTA DE CEDÊNCIAS