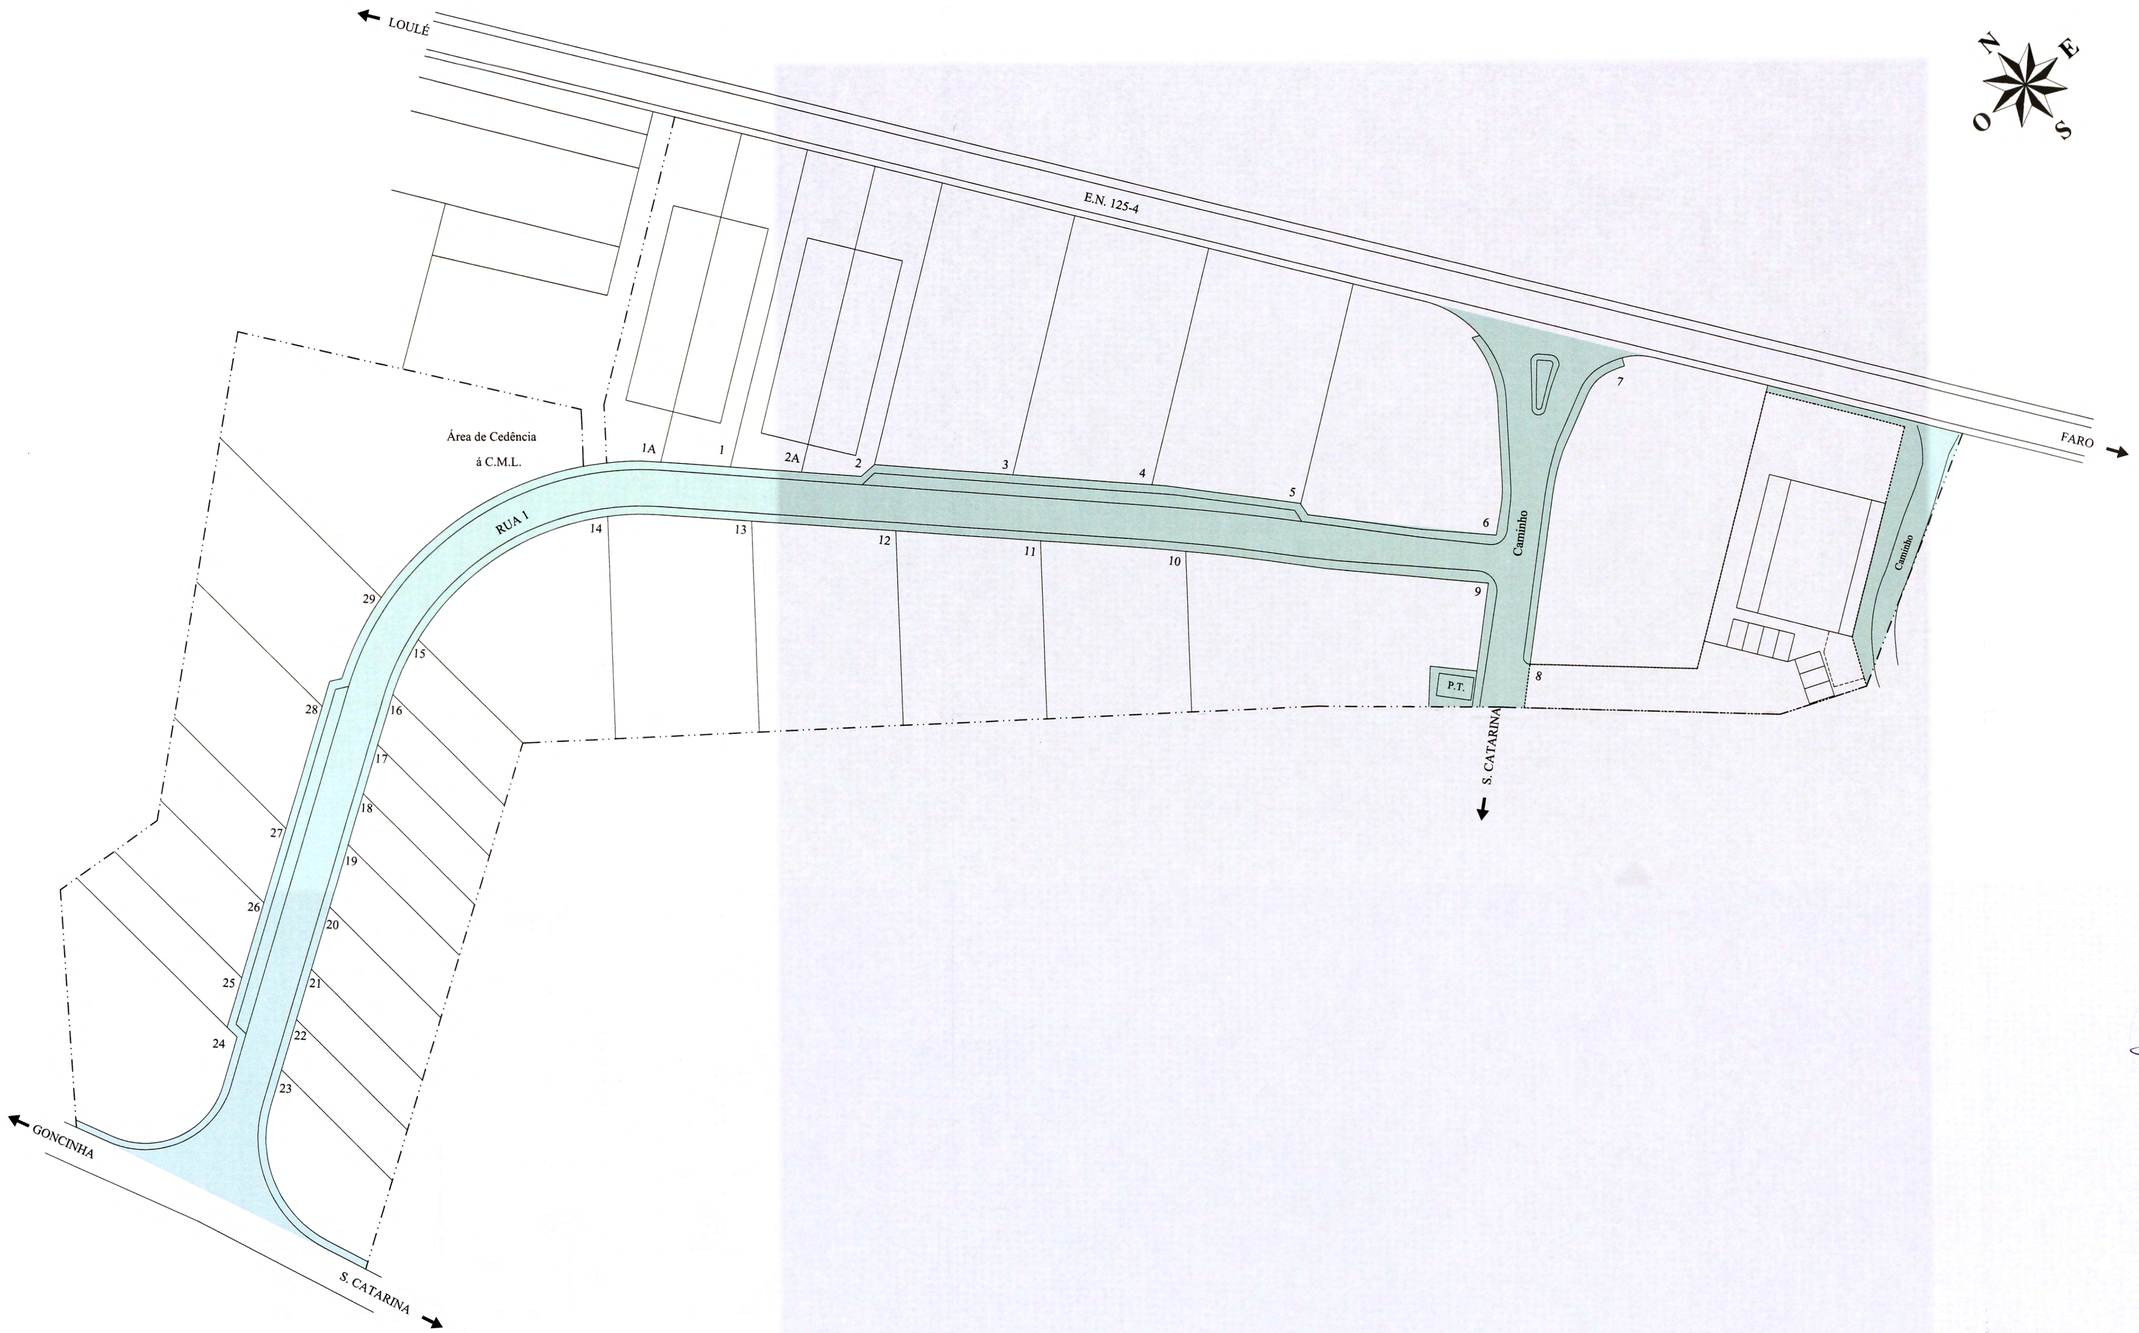

VICTOR TEIGÃO
Arquitectura e Engenharia, L.da

Urb. Poente ao Hospital – Edifício "Astrolábio" – Loja C
8005-270 FARO FAX: 289828964 TEL: 289828962

NOTAS E OBS.

Arruamento, passeios e estacionamentos	6 410 m2
Arruamento e passeios (aumento)	292 m2
Zona Verde	1 450 m2
Total	8 152 m2

CLIENTE

JOSÉ VITALINO GUERREIRO FERNANDES

OBRA

ALTERAÇÃO DE LOTEAMENTO
(ALVARÁ DE LOTEAMENTO Nº 9/92)
GONCINHA - LOULÉ

CONTÉM

PLANTA DE CEDÊNCIAS

ESCALA 1/500	2
DATA FEVEREIRO 2009	
DESENHOU	VISTO
ARQUIVO	SUBST.
	SUBST. POR