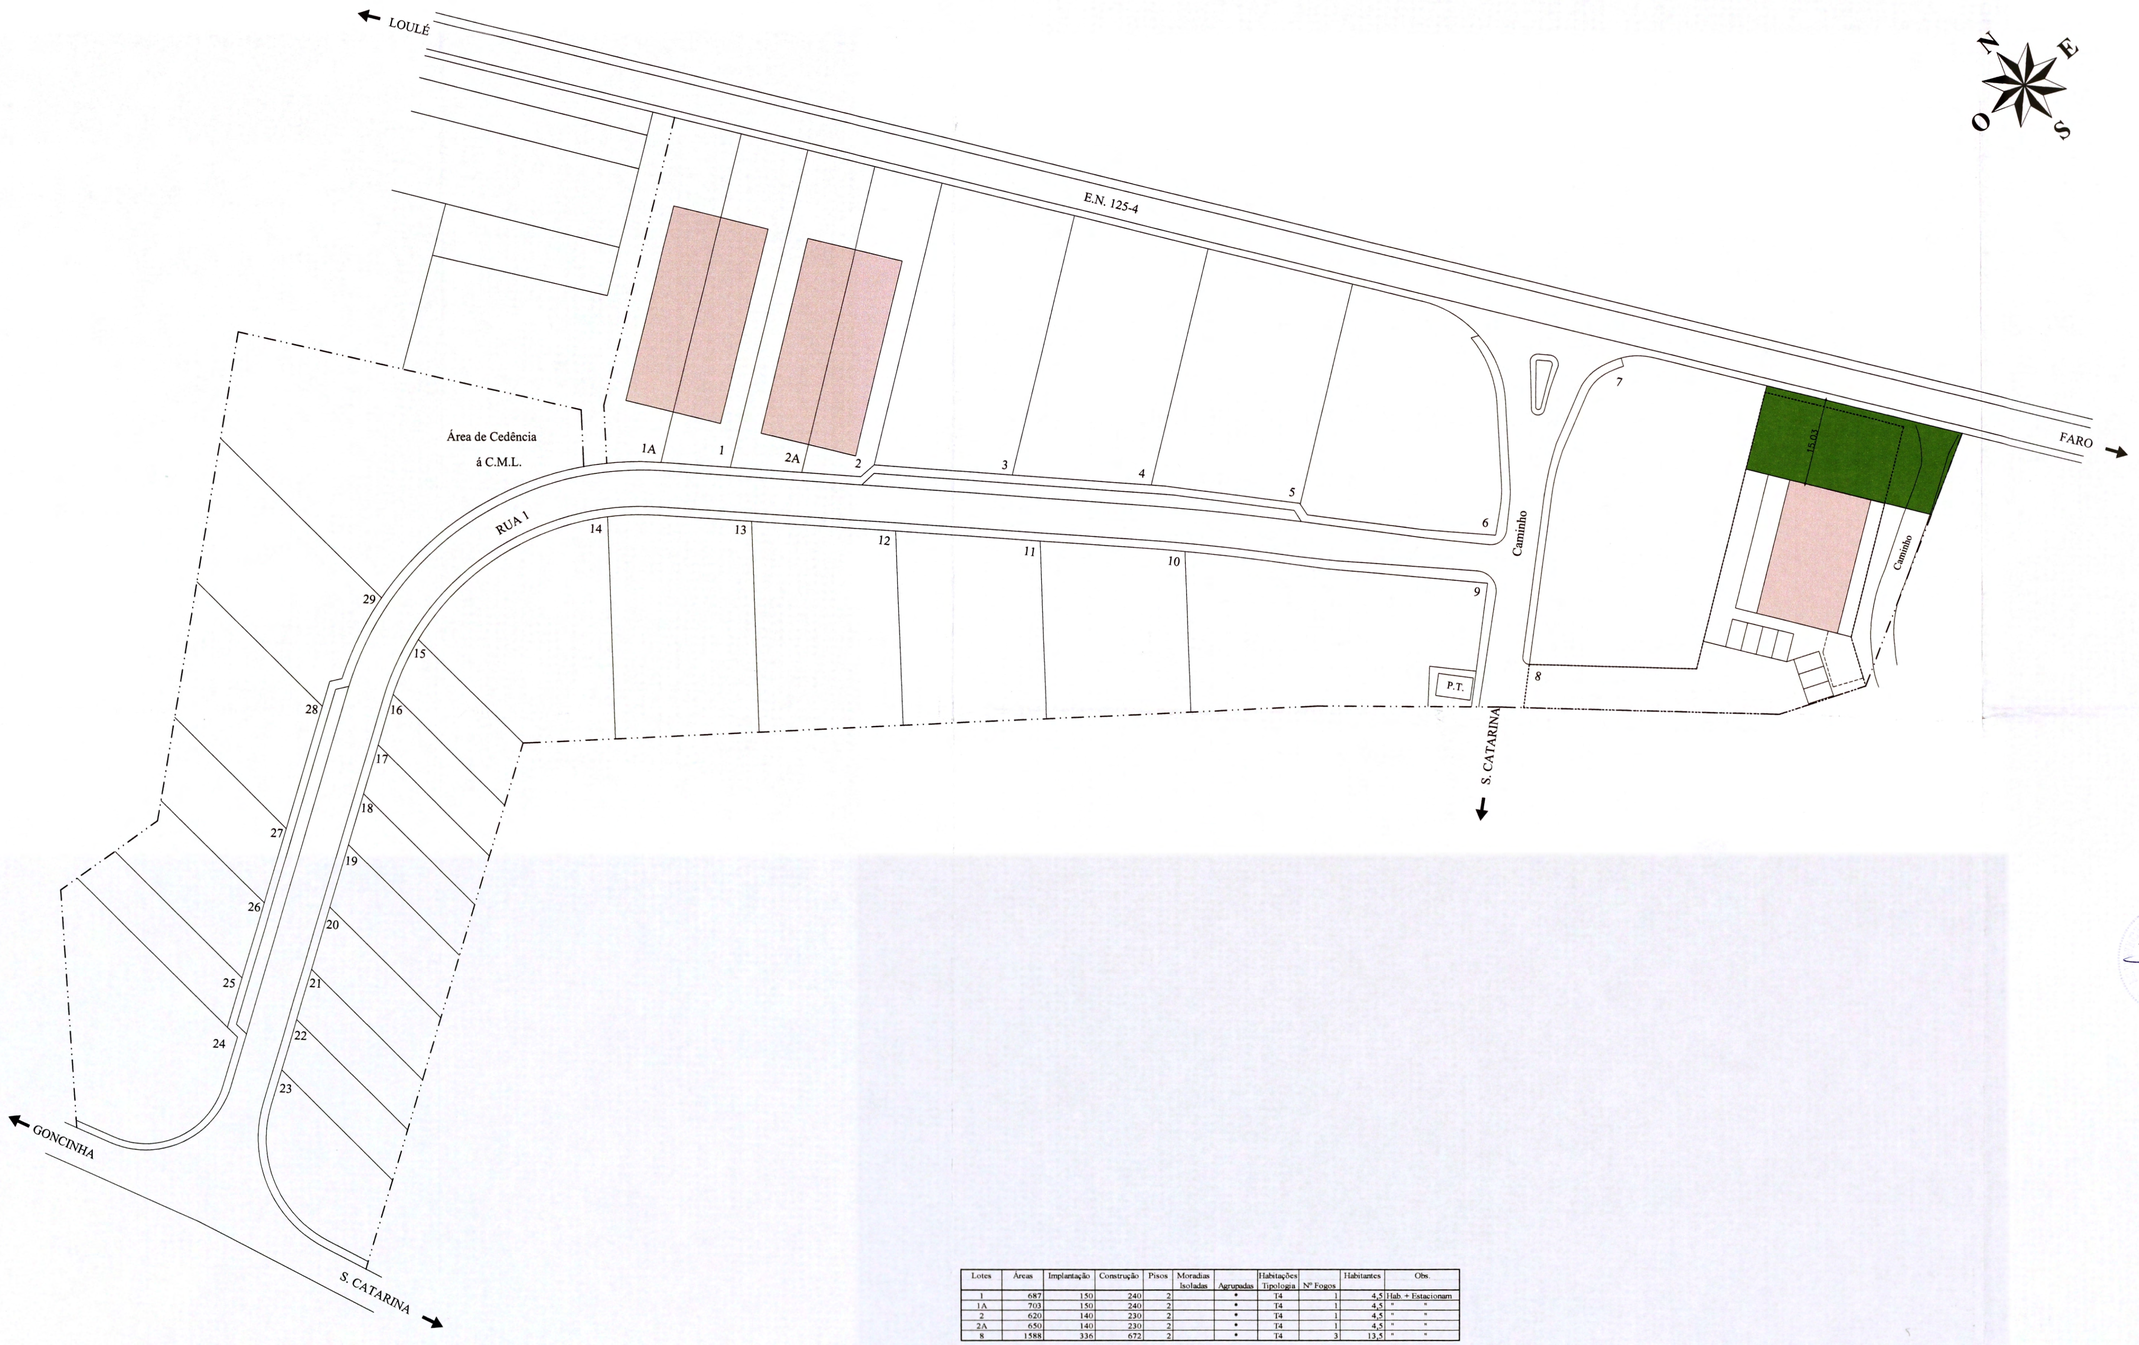

Lotes	Áreas	Implantação	Construção	Pisos	Moradias Isoladas	Agrupadas	Habitações Tipologia	Nº Fogos	Habitantes	Obs.
1	687	150	240	2		*	T4	1	4,5	Hab. + Estacionam
1A	703	150	240	2		*	T4	1	4,5	" "
2	620	140	230	2		*	T4	1	4,5	" "
2A	650	140	230	2		*	T4	1	4,5	" "
8	1588	336	672	2		*	T4	3	13,5	" "

VICTOR TEIGÃO
Arquitectura e Engenharia, L.da

Urb. Poente ao Hospital – Edifício "Astrolábio" – Loja C
8005-270 FARO FAX: 289828964 TEL: 289828962

NOTAS E OBS.

Perímetro de Implantação

Zona de protecção
(Área non aedificandi)

CLIENTE

JOSÉ VITALINO GUERREIRO FERNANDES

OBRA

ALTERAÇÃO DE LOTEAMENTO
(ALVARÁ DE LOTEAMENTO Nº 9/92)

GONCINHA - LOULÉ

CONTÉM

PLANTA DE SINTESE

ESCALA 1/500

DATA FEVEREIRO 2009

1

DESENHOU

VISTO

ARQUIVO

SUBST.

SUBST. POR