


PT. □

GOLF STORE

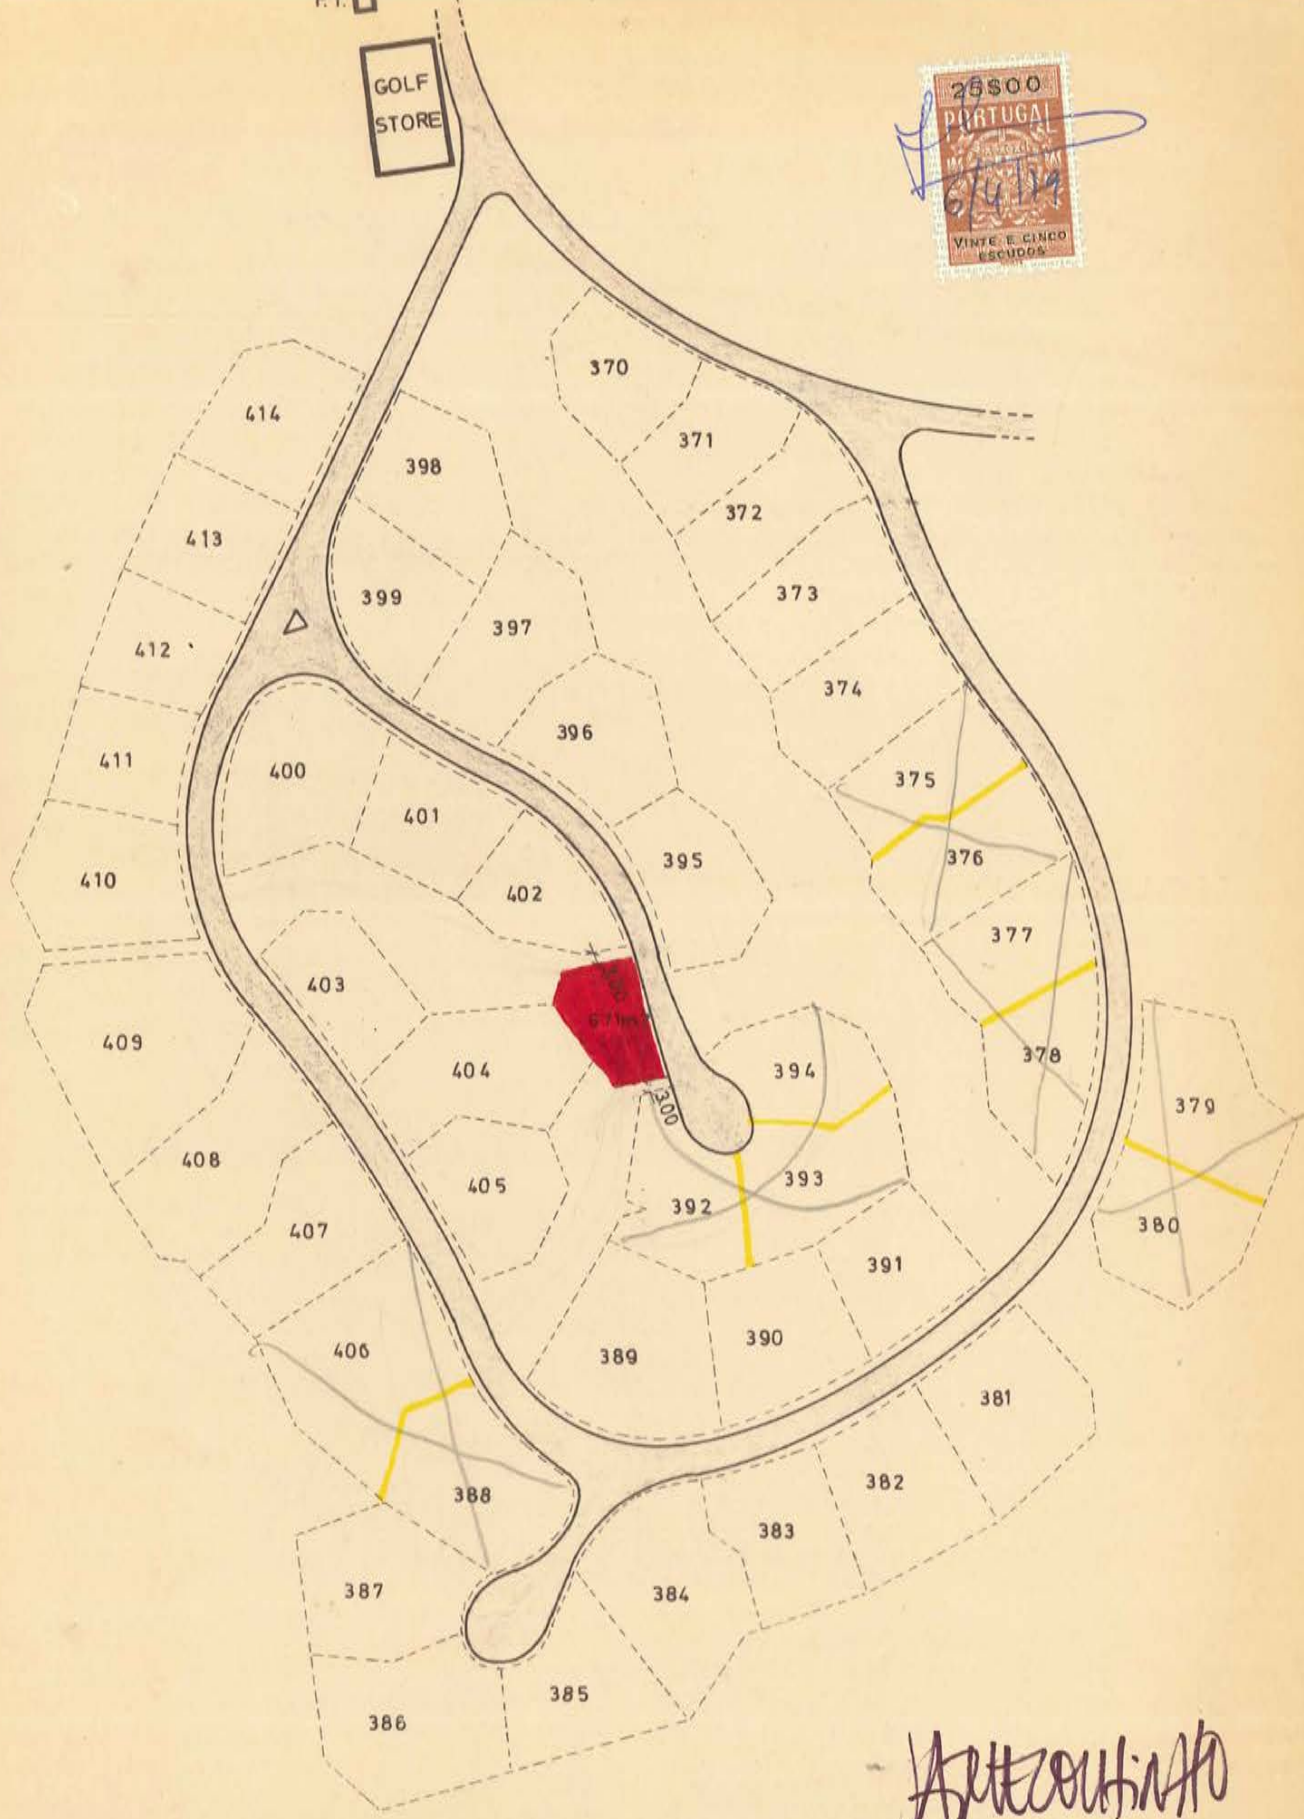

*Autenticado*

PROJECTOU  
DESENHOU  
COPIOU *27-2-79*  
ALTERADO  
VISTO

# VALE DO LOBO



## PLANTA DE IMPLANTAÇÃO DA FASE - 2

ESCALAS  
1:2000  
SUBSTITUI  
SUBSTITUIDO POR