NORD

LOTE Nº	ÁREA DO LOTE m2	TIPO DE OCUPAÇÃO	NOMENCLATURA	Nº DE PISOS	TIPOLOGIA	Nº DE FOGOS POR LOTE	Nº DE FOGOS TOTAL	OBSERVAÇÕES
950 a 965	135 e 166,50	Moradia	Tipo F 1	2	T3	1	16	Com piscina
886	505	Apartamento	Tipo A	3	T3	3	3	Com duas piscinas
967	509	"	Tipo A	3	T3	3	"	" " "
968	505	"	Tipo A	3	T3	3	3	" " " "
969	505	"	Tipo A	3	T3	3	3	Com piscina
970	400	"	Tipo A	3	T3	3	3	" "
971 a 988	166,50	Moradia	Tipo F	2	T1	1	18	" "
898 a 993	456	Apartamento	Tipo C	3	T3	3	13	Com duas piscinas

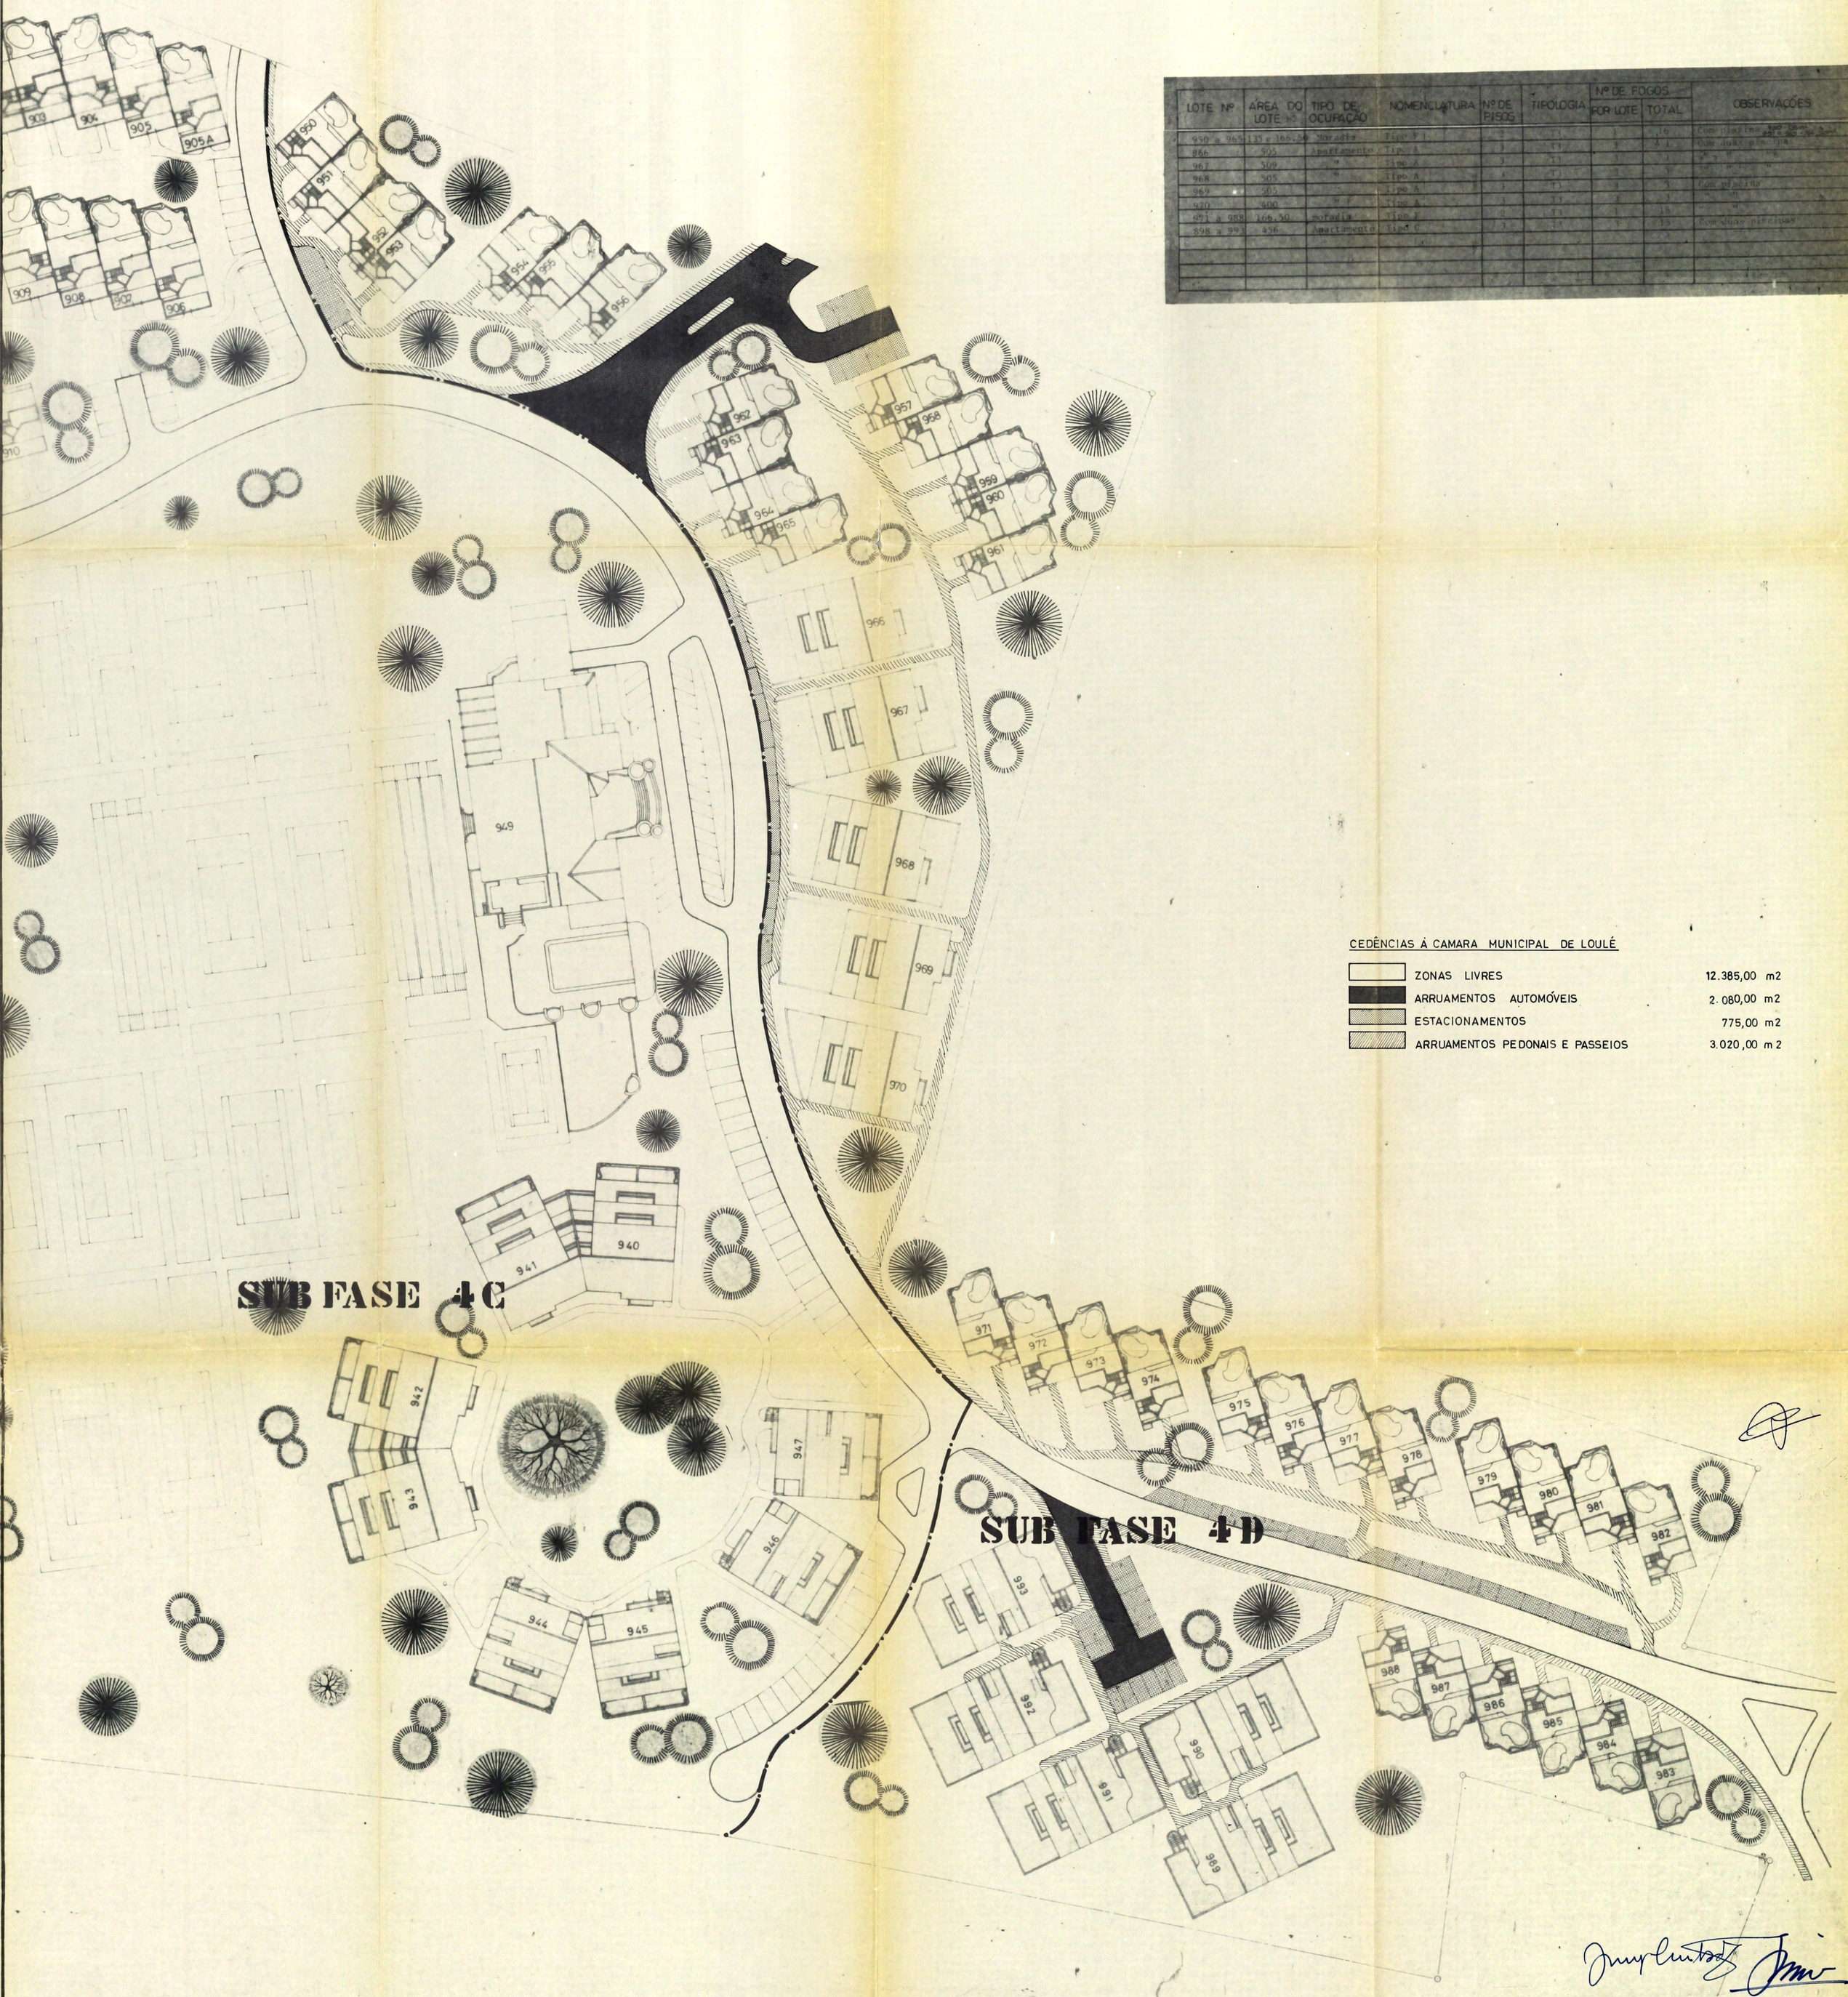

PROJECTOU		VALE DO LOBO
DESENHOU	26.3.84	
COPIOU		
ALTERADO		
VISTO		
ESCALAS 1:500	SUBSTITUI / SUBSTITUIDO POR	ARQUITECTURA FASE 4 - SUB FASE 4D ALDEAMENTO DO TÉNIS PLANTA DE CEDÊNCIAS