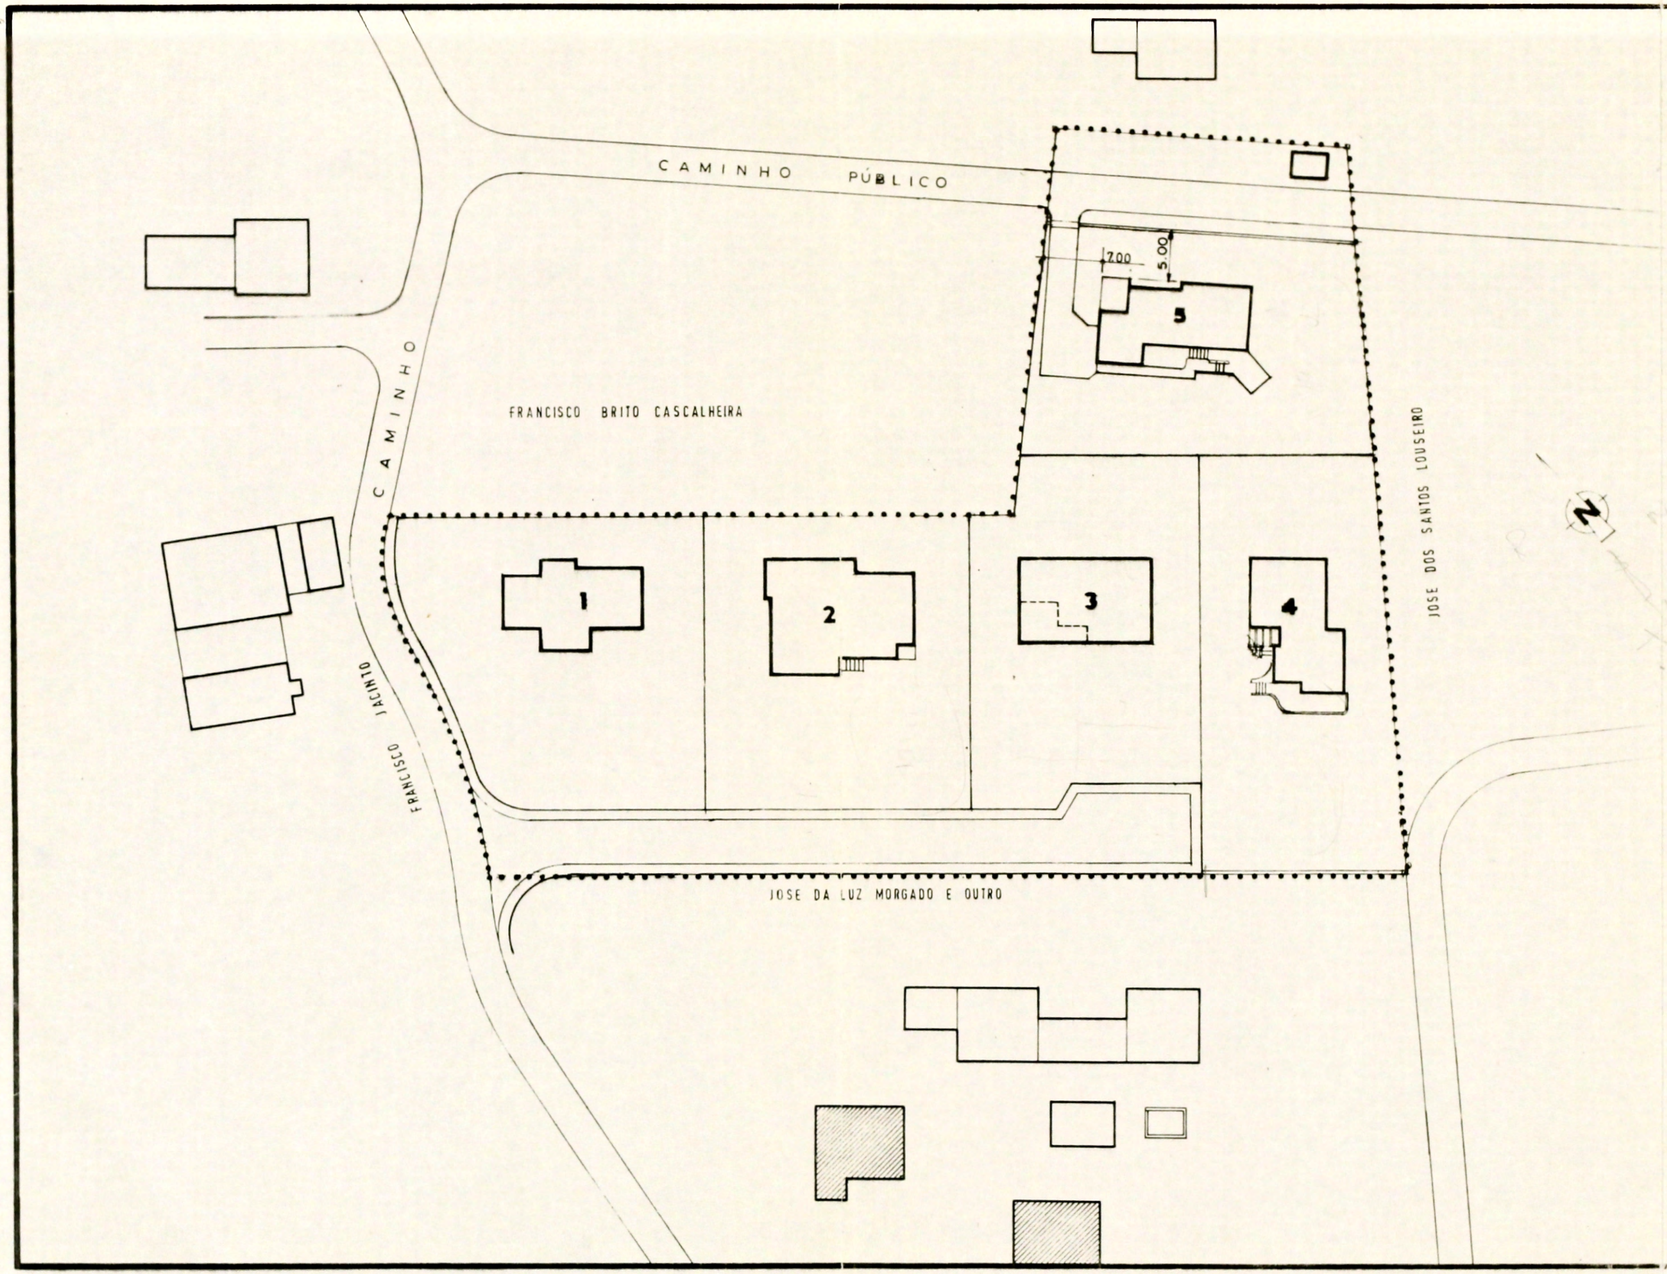

LOTEAMENTO EM CABEÇO DE CÂMARA

LOULÉ GARE **LOULÉ**

QUADRO DOS LOTES

LOTE Nº	Área do lote	Área de implan.	Nº DE PISOS	Nº DE FOGOS	destino	
					1º Piso	2º Piso
1	958m2	130	2	1	garagem	habitação
2	958m2	200	2	1	"	"
3	958m2	150	2	1	"	"
4	958m2	150	1	1	"	"
5	980m2	165	2	1	garagem	habitação
totais	4 812m2	795		5		

O REQUERENTE: MÁRIO BARRETO, E OUTROS

PLANTA DE LOTEAMENTO

FINAL

ESCALA 1:500

O ENG. CIVIL

INSCRITO Nº 444