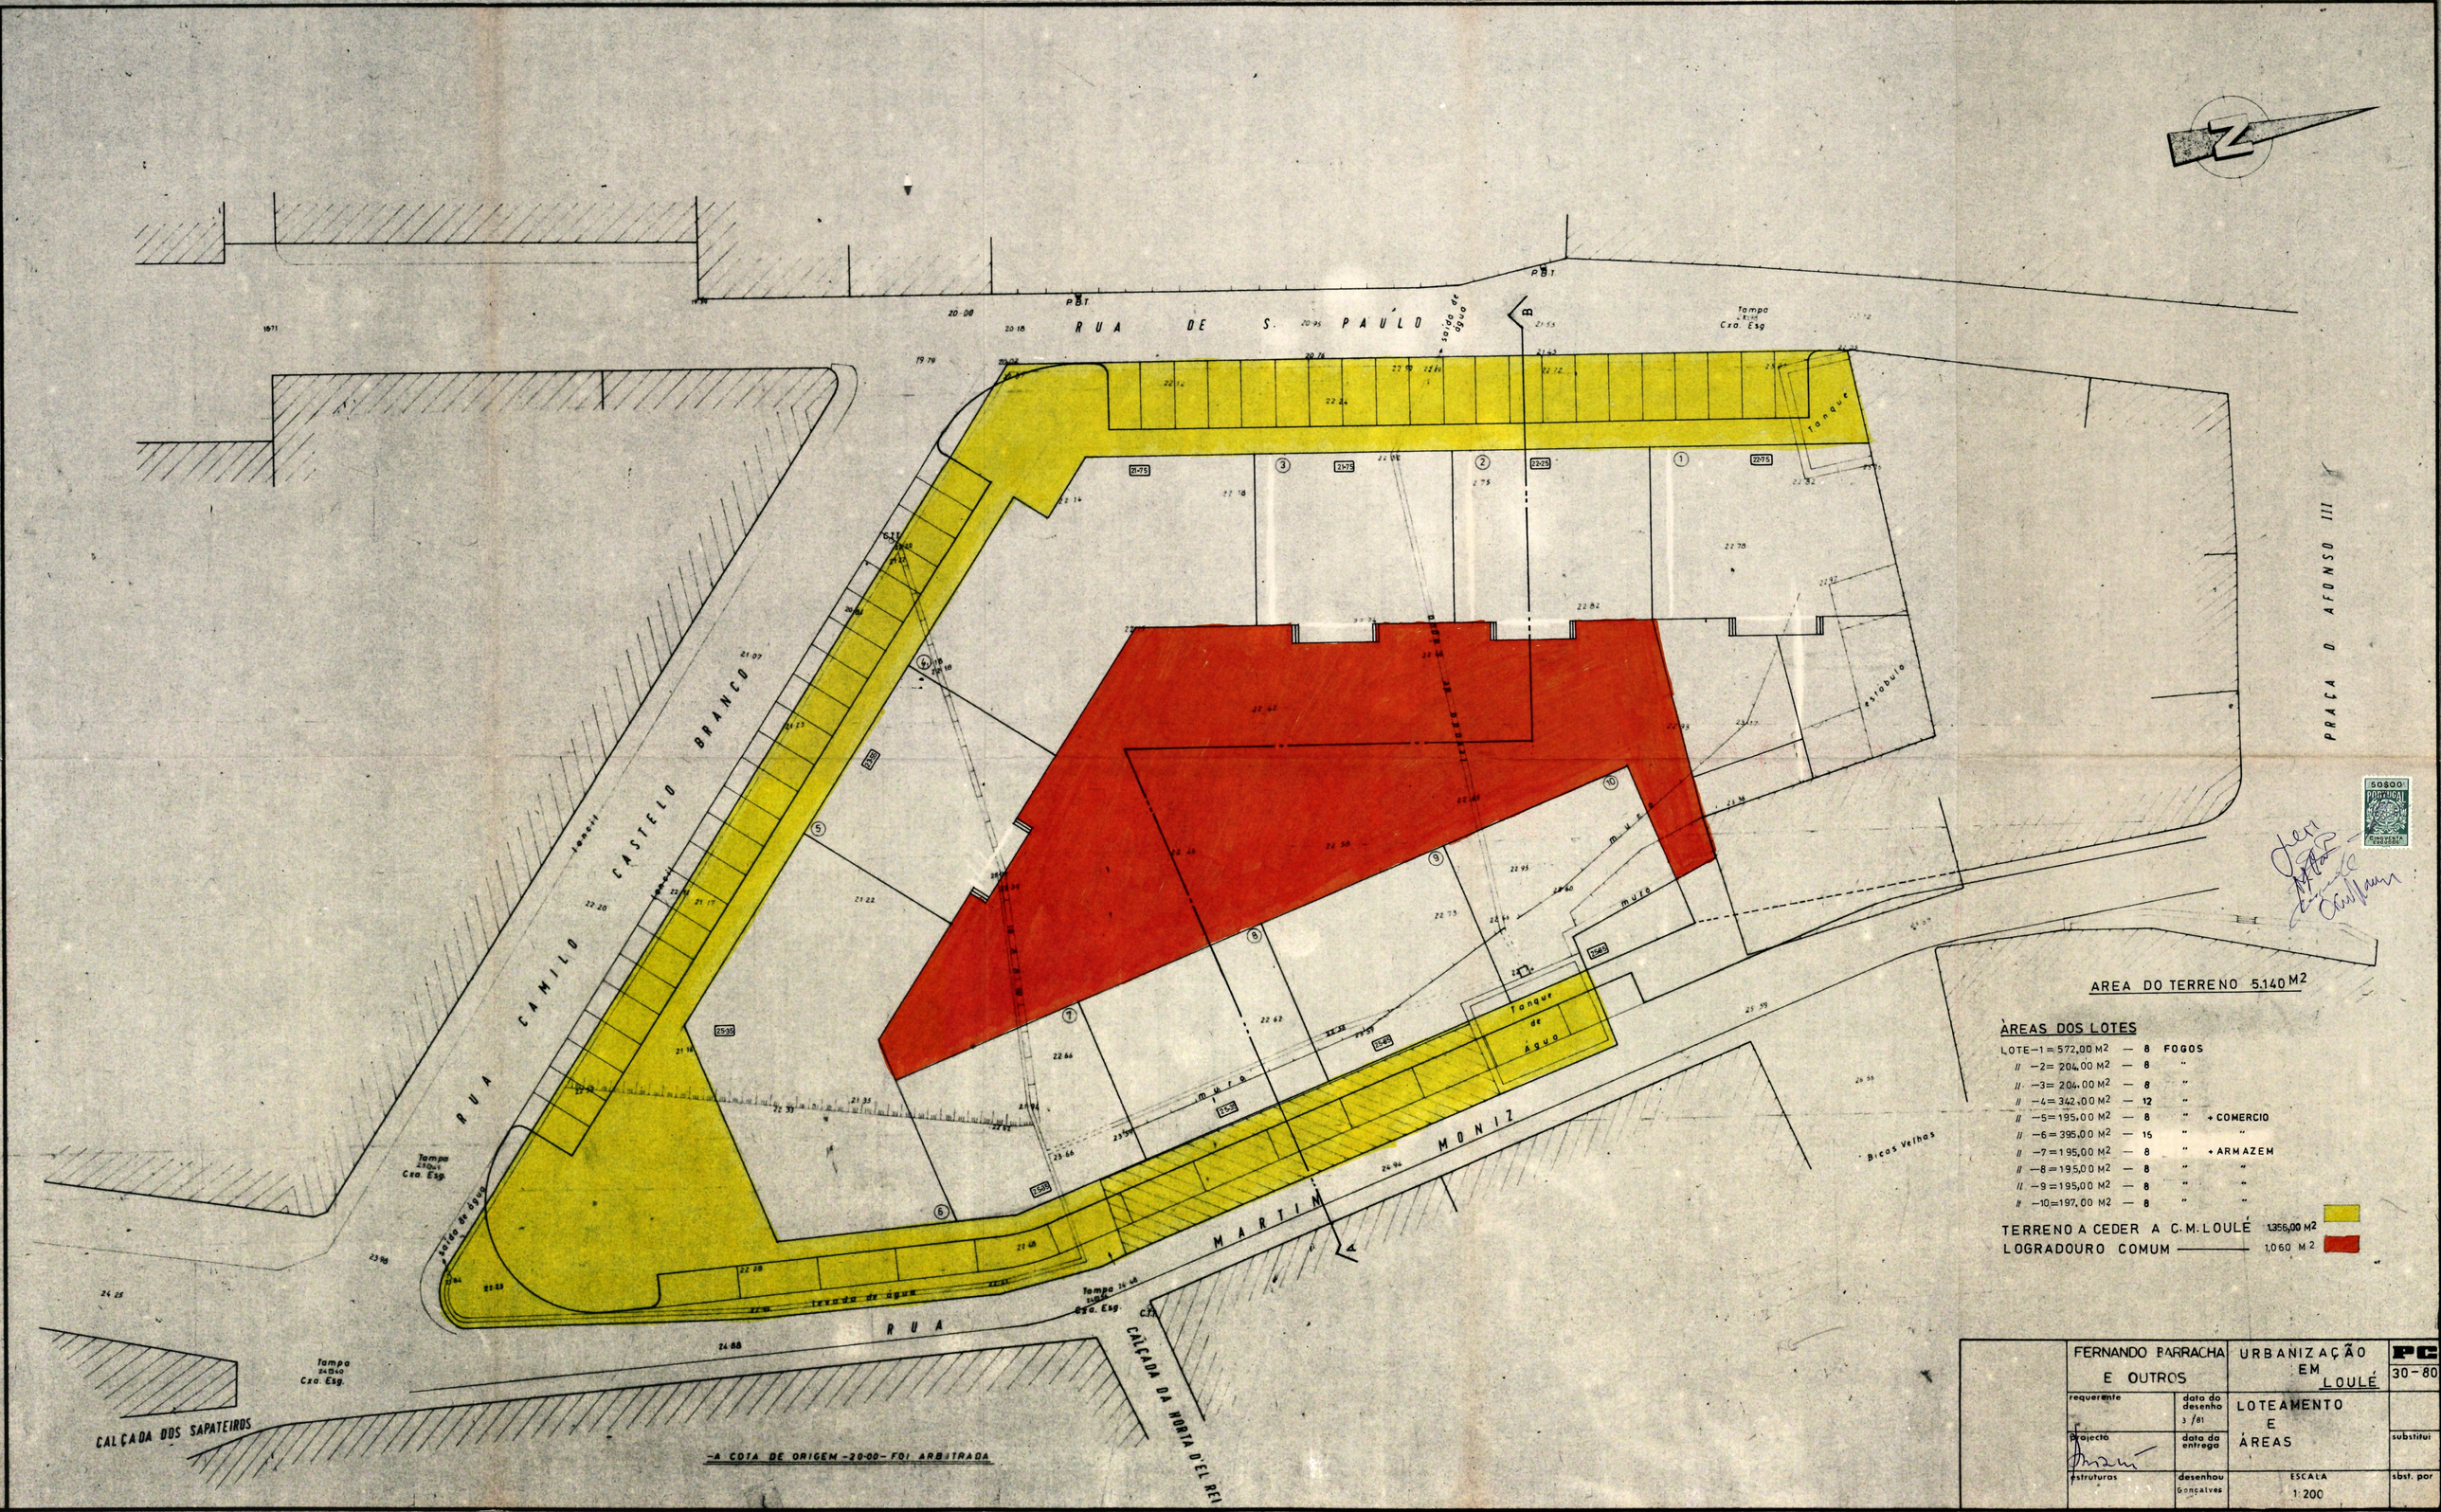

RUA DE S. PAULO
RUA CAMILO CASTELO BRANCO
RUA MARTIN MONIZ
PRAÇA D. AFONSO III
CALÇADA DOS SAPATEIROS
CALÇADA DA HORTA D'EL REI
Tampa Cxa. Esg.
Tanque de Água
Tanque
estábulo
muro
Bicas Velhas
-A COTA DE ORIGEM -20-00- FOI ARBITRADA
AREA DO TERRENO 5.140 M2
ÀREAS DOS LOTES
LOTE-1 = 572,00 M2 — 8 FOGOS
" -2= 204,00 M2 — 8 "
" -3= 204,00 M2 — 8 "
" -4= 342,00 M2 — 12 "
" -5= 195,00 M2 — 8 " + COMERCIO
" -6= 395,00 M2 — 15 " "
" -7= 195,00 M2 — 8 " + ARMAZEM
" -8= 195,00 M2 — 8 " "
" -9= 195,00 M2 — 8 " "
" -10= 197,00 M2 — 8 " "
TERRENO A CEDER A C.M. LOULÉ 1.356,00 M2
LOGRADOURO COMUM 1.060 M2
FERNANDO BARRACHA E OUTROS
URBANIZAÇÃO EM LOULÉ
PC 30-80
requerente
data do desenho 3/81
LOTEAMENTO E ÁREAS
projecto
data da entrega
substitui
estruturas
desenhou Gonçalves
ESCALA 1:200
sbst. por