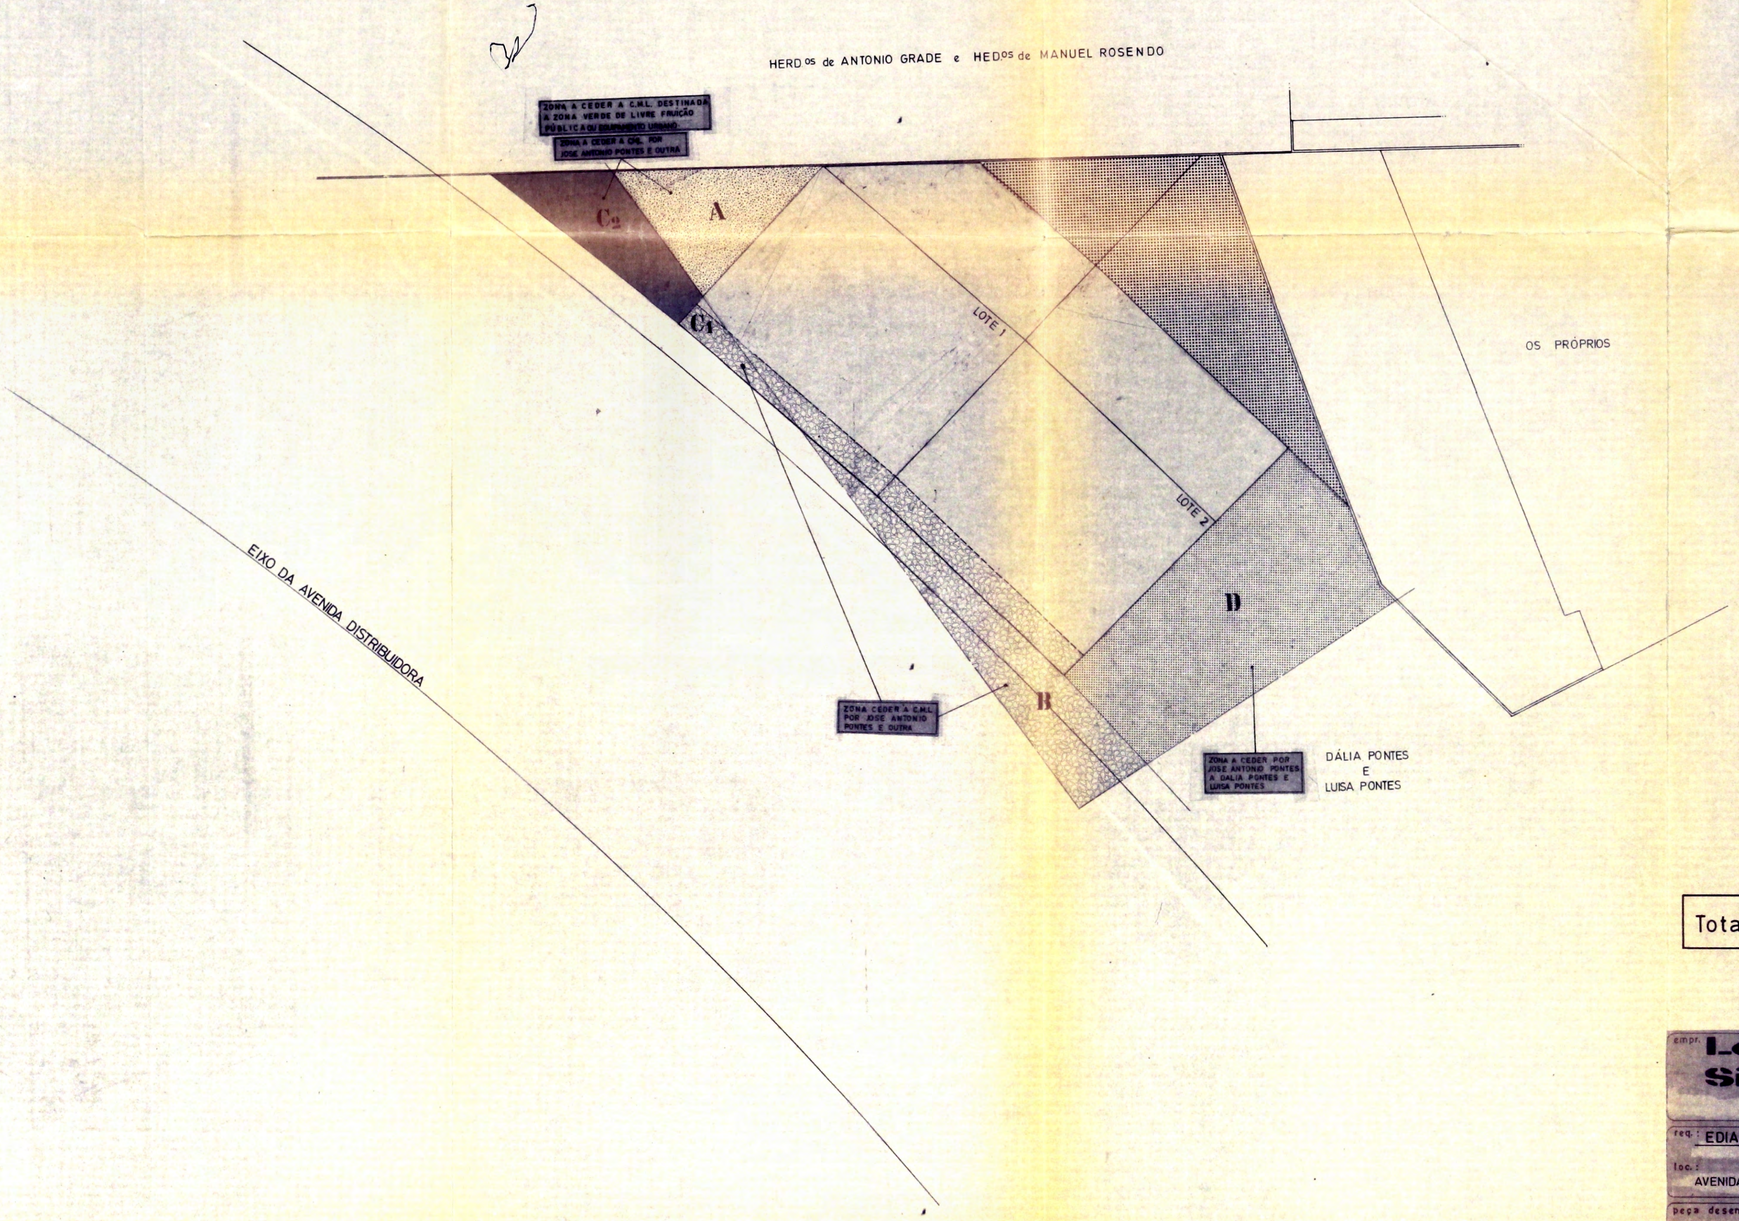


LEGENDA

| | |
|---|---|
| Zona C1 | 9.60 m2 |
| Zona D | 163.00 m2 |

| Aréa de Cedências | | |
|---|---|---|
| Zona A | 155,38 | m2 |
| Zona B | 216,83 | m2 |
| Zona C2 | 133,49 | m2 |
| TOTAL | 505,70 | m2 |

Total de ÀREA de CEDÊNCIA a C.M.L. 505,70 M2

empr.: **Loteamento Simples**

data: JUL/87

des. nº: I

escala: 1/200

req.: EDIALGAR Sociedade de Construções Lda

o responsável: nº 272

loc.: AVENIDA DISTRIBUIDORA — QUARTEIRA — LOULÉ —

peça desenhada: PLANTA DE CEDÊNCIAS

desc. proj.