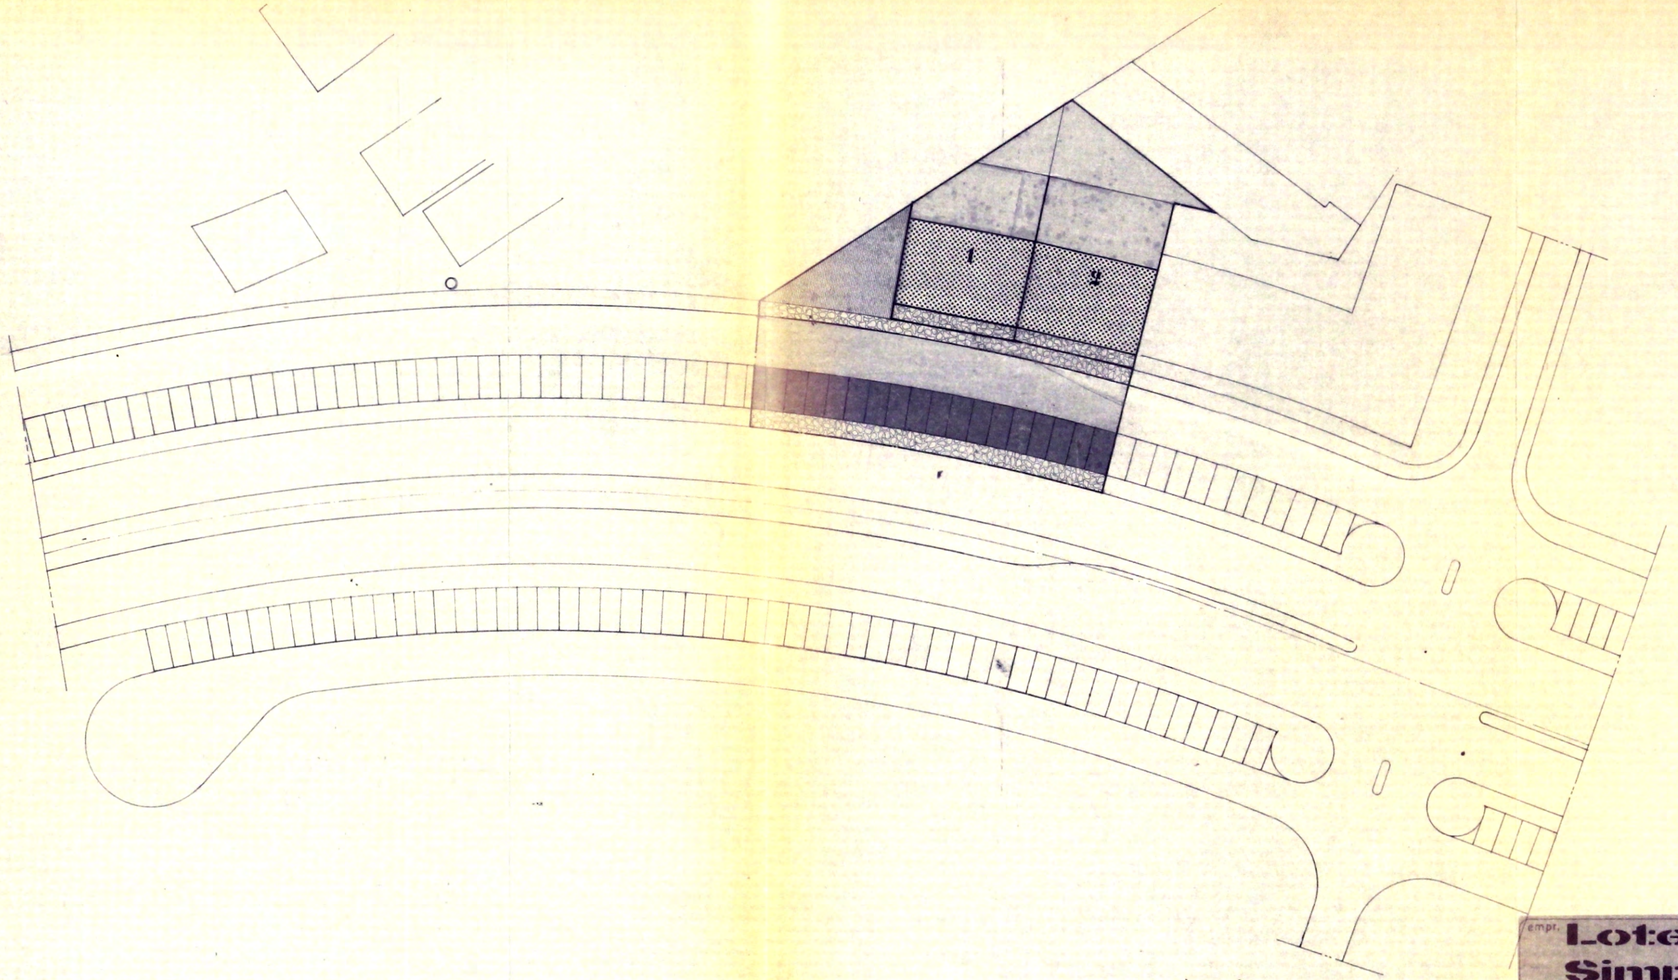

AREA dos LOTES			
Nº Lotes	Area de Implanta.	Area dos Logrado.	Total
Lote 1	187.50 m2	131.25 m2	318.75 m2
Lote 2	187.50 m2	206.75 m2	394.25 m2
		TOTAL	713.00 m2

-LEGENDA-

- LOTES(1 e 2) 8 PISOS
- LOGRADOURO AFECTO AOS LOTES
- ZONA DE LIVRE FRUIÇÃO PUBLICA OU EQUIPAMENTO URBANO

INFRAESTRUTURAS A CONSTRUIR PELO REQUERENTE

- FAIXA DE RODAGEM (6M DE LARGURA)
- ESTACIONAMENTO (18 UNIDADES)
- PASSEIO (2 e 1,7 M DE LARGURA)

empr. **Loteamento Simples**	data: JUL / 87	des. nº: 2
		escala: 1/500
req.: EDIALGAR Sociedade de Construções Lda		o responsável: nº 272
loc.: AVENIDA DISTRIBUIDORA – QUARTEIRA – LOULÉ –		
peça desenhada: PLANTA DE LOTEAMENTO		desc. proj.