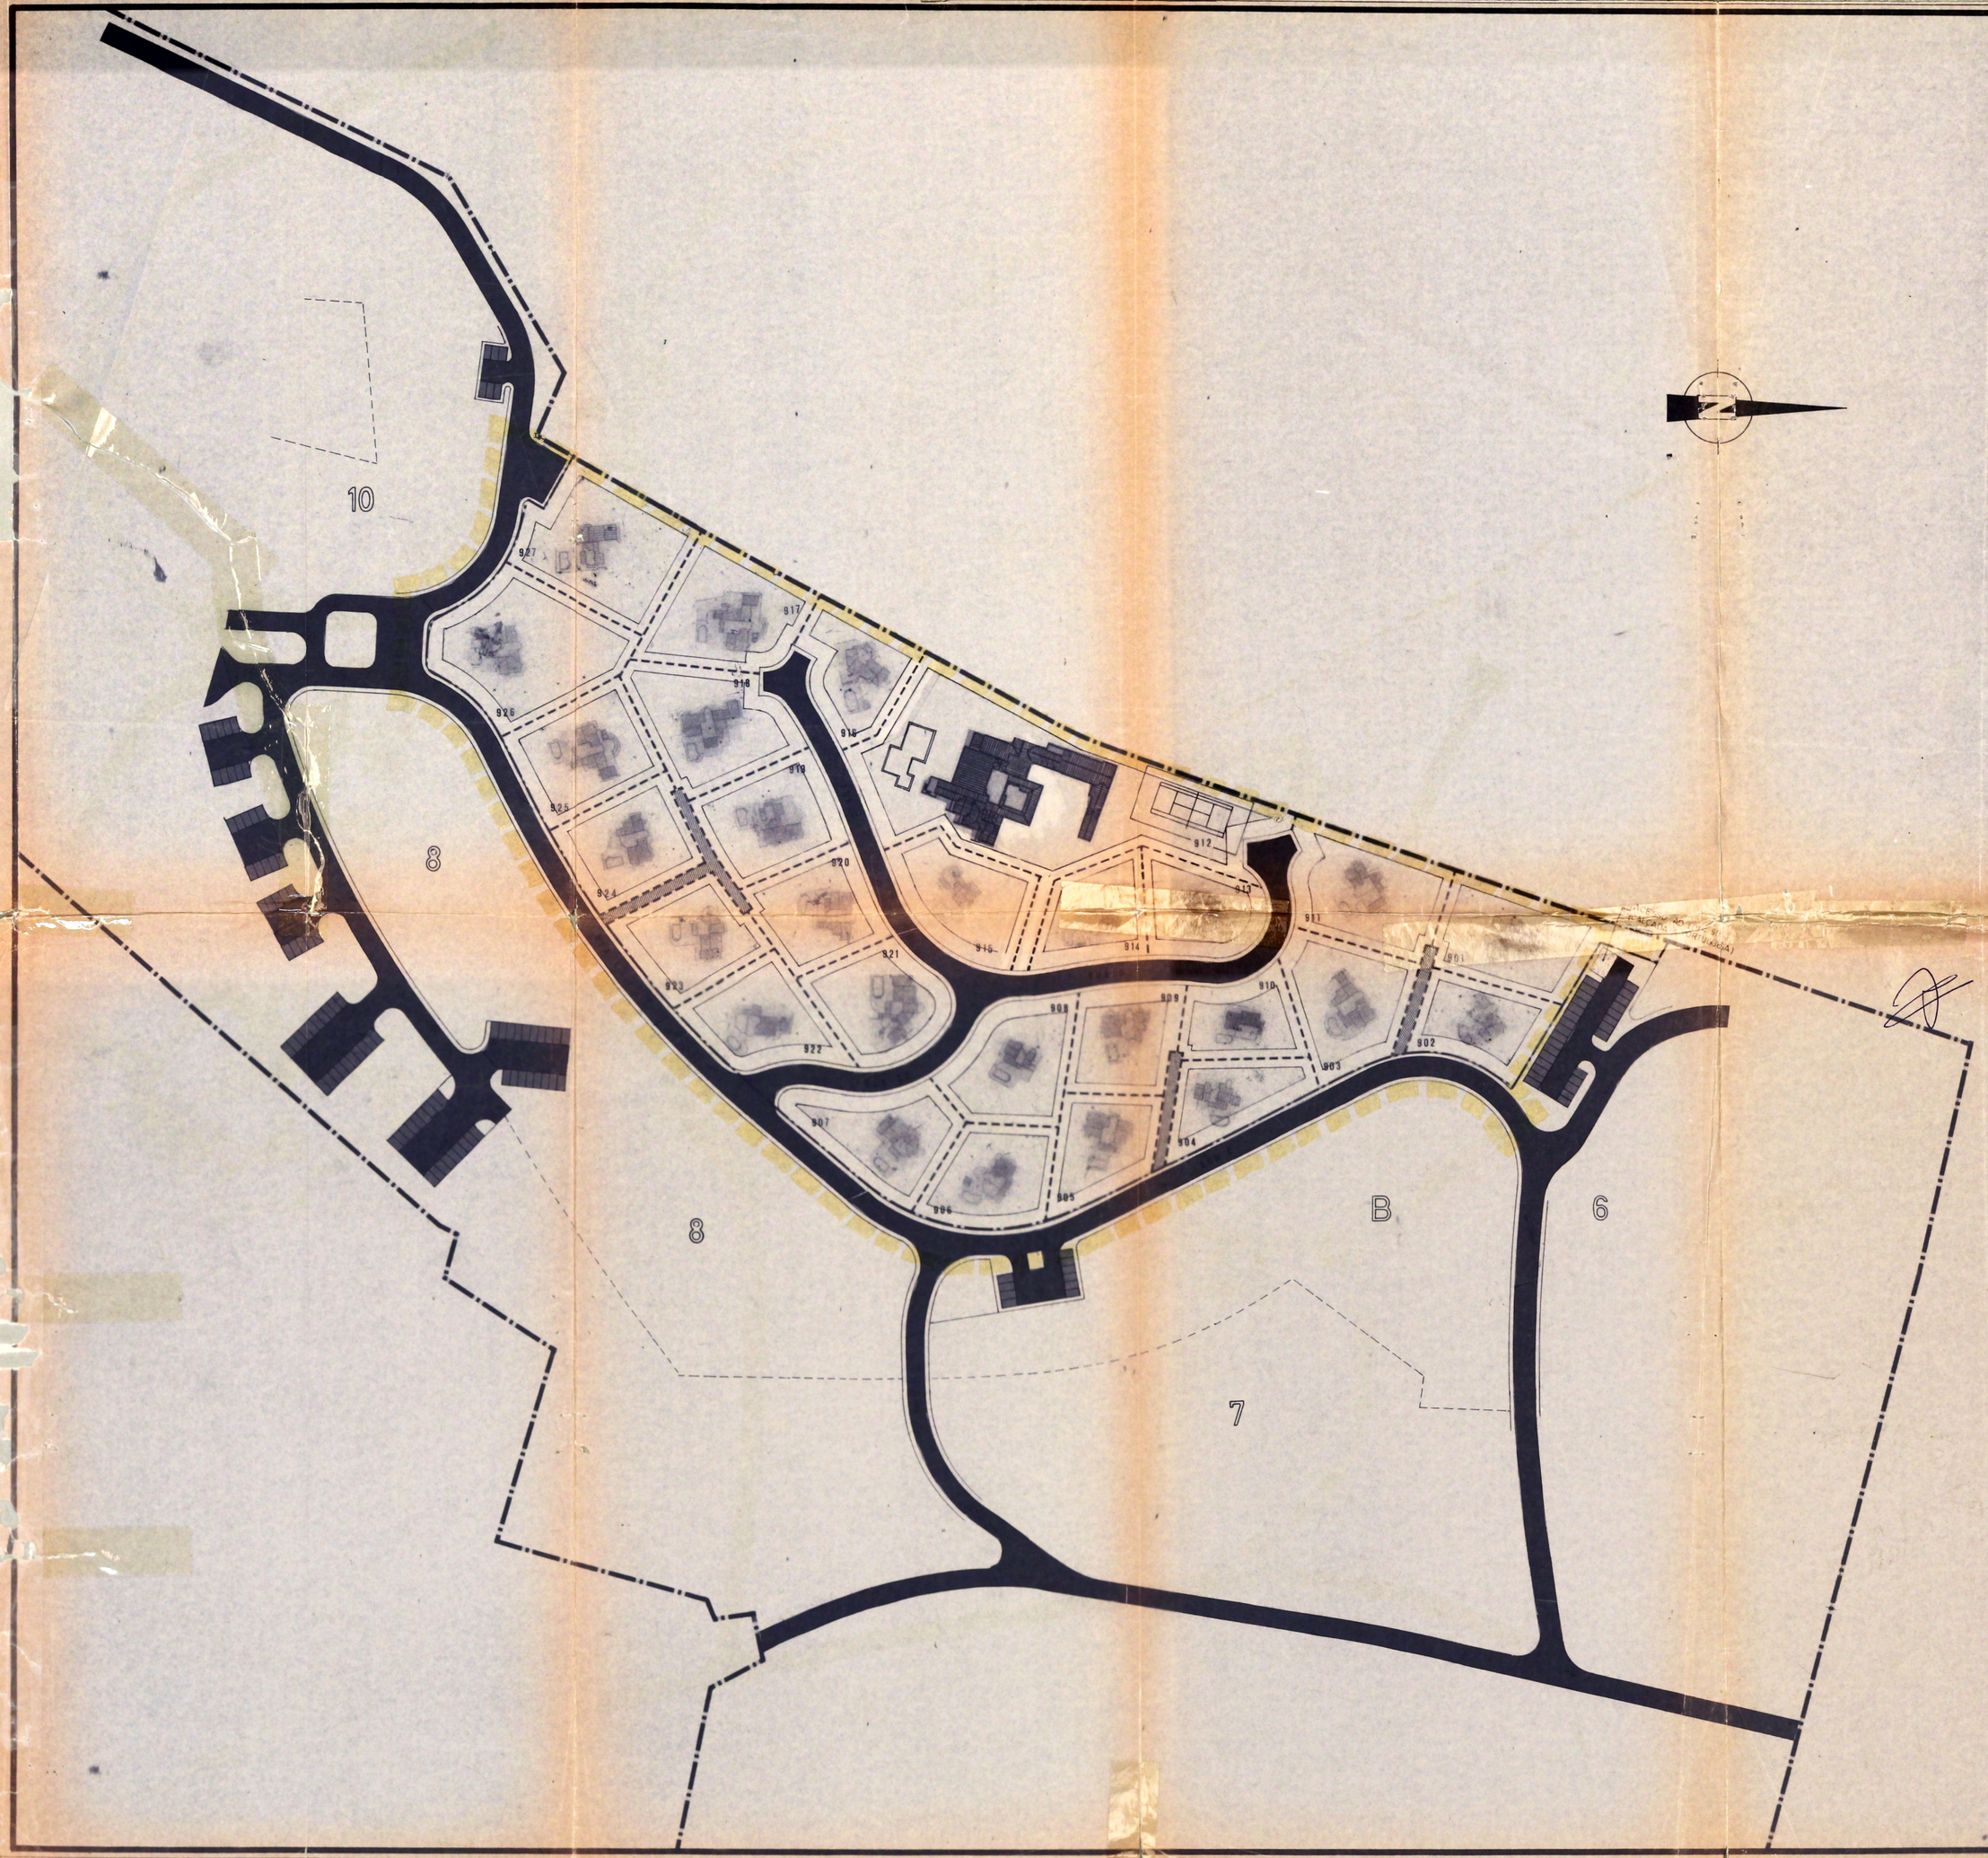

TIPO DE OCUPAÇÃO

Nº TOTAL DE HABITANTES	149
Nº DE HABITANTES / HECTARE	37.62
Nº TOTAL DE FOGOS	27
Nº TOTAL DE FOGOS / HECTARE	6.8

S I N T E S E

AREA DO TERRENO (EXCLUINDO ARRUAMENTOS E PASSEIOS)	39 601.00 M2
Nº TOTAL DE LOTES	27
AREA TOTAL DE LOTES	39 200.00 M2
AREA TOTAL DE CONSTRUÇÃO 30%	11 760.00 M2
AREA TOTAL DE IMPLANTAÇÃO	7 840.00 M2
AREA DE CIRCUITOS PEDONAIS	401.00 M2
AREA DE ARRUAMENTOS E PASSEIOS	8599.00 M2
CEDENCIAS	9 000.00 M2

C.O.S.	0.197
C.A.S.	0.296

MORADIAS ISOLADAS

- DESTINO: HABITAÇÃO
- TIPO DE OCUPAÇÃO: MORADIA UNIFAMILIAR
- Nº MAXIMO DE PISOS: 2
- Nº DE FOGOS POR LOTE: 1

Nº DO LOTE	TIPO	AREA DO LOTE (m²)	AREA DE IMPLANTAÇÃO (m²)	AREA DE CONSTRUÇÃO (m² (30%))	TIPOLOGIAS
901	A	1660	332	498	T4
902	B	1040	208	312	T3
903	A	1370	274	411	T4
904	B	1010	202	303	T3
905	B	1050	210	315	T3
906	B	1180	236	354	T3
907	A	1330	266	399	T4
908	A	1320	264	396	T4
909	B	1170	234	351	T3
910	B	930	186	279	T3
911	A	1640	328	492	T4
912	C	5120	1024	1536	T10
913	B	1070	214	321	T3
914	B	1020	204	306	T3
915	A	1230	246	369	T4
916	B	1070	214	321	T3
917	A	1560	312	468	T4
918	A	1580	316	474	T4
919	A	1280	256	384	T4
920	B	1140	228	342	T3
921	A	1250	250	375	T4
922	A	1230	246	369	T4
923	B	1200	240	360	T3
924	A	1240	248	372	T4
925	A	1419	284	426	T4
926	A	2130	426	639	T4
927	A	1960	392	588	T4
Totais		39 200	7 840	11 760	

LIMITES: FRENTE 5.00m; TARDOZ 3.00m; LATERAIS 3.00m

O REQUERENTE:

SANDE PROJECTA

REALIZAÇÕES IMOBILIARIA S.A.

GARRÃO – ALMANSIL

LOULÉ

PROJECTO DE: 11/88

DUNAS DOURADAS

4ª FASE — ZONA 9

D. L. & SALAZAR Lda.
Arquitectura-Topografia
Avenida de Olivença, 95 R/C Esq.
8000 Faro
Telef. 24735/20786 - Fx. 50157

LEGENDA, NOTAS E OBSERVAÇÕES

a) - Area de implantação das moradias

b) - Circuitos Pedonais (cedências)

c) - Arruamentos

d) - Estacionamentos

e) - Circuitos Pedonais

NOTA – 4ª Fase

© (d) (e)

Defenidos no Plano Geral das Dunas Douradas (Já aprovado)

PEÇA DESENHADA:

4ª FASE

PLANTA DE SINTESE

REVISÃO				DATA:
	A	B	C	SET/87
1				
2				
3				

ARQUIVO: — ESCALA: 1:1000 — DES. Nº 8

O TÉCNICO: