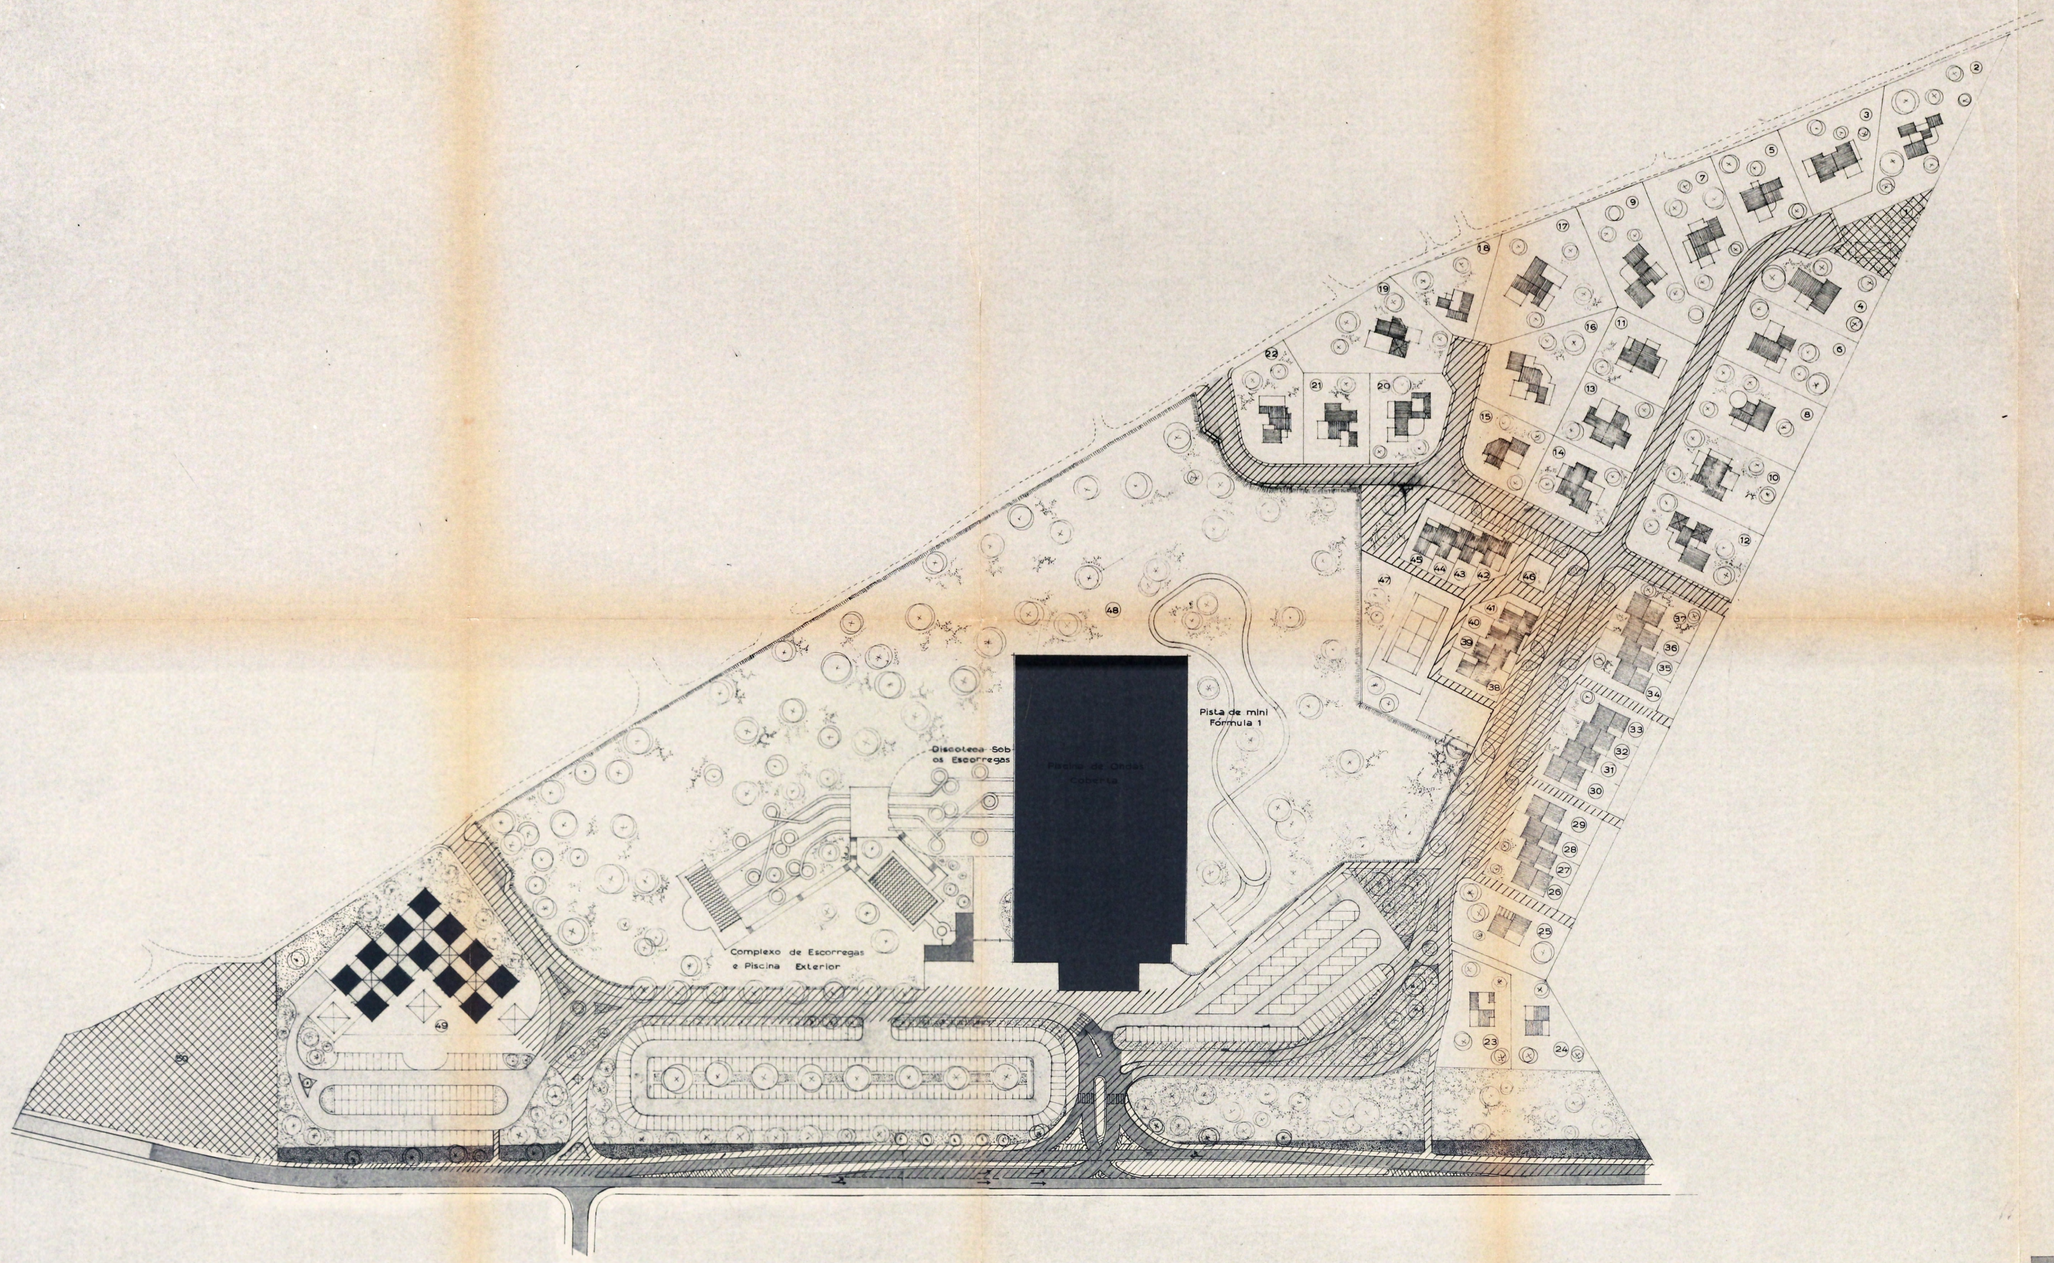

CEDÊNCIAS À C.M. LOULÉ:

A incorporar no domínio privado do município:

LOTE 1 - Captação de água	485 m²
LOTE 50 - Equipamento de inter. público	3.765 m²
SOMA	4.250 m²

A incorporar no domínio público:

Arruamentos	11.420 m²
Estacionamentos	8.200 m²
Circulações pedonais e verde urbano	17.750 m²
SOMA	37.370 m²
TOTAL	41.620 m²

A CEDER AO ESTADO

Faixa ao longo da E.N. para eventual alargamento da mesma	1.470 m²

D'arquitectos

Rua: Almeida Garrett, 57 R/Esq. PÓVOA
4405 ARMAÇÃO DE PÓVOA. Telef. 314399

URBANIZAÇÃO E CONJUNTO TURISTICO
Semino - QUARTEIRA

PLANTA DE CEDÊNCIAS
À C.M. LOULÉ

Dono da obra: AQUASHOW - Promoções Turisticas, L.d.a	Projecto: LOTEAMENTO	Fase: LICENCIAMENTO	Desenho nº L2
	Escala: 1 : 1000	Data: MAIO 91	