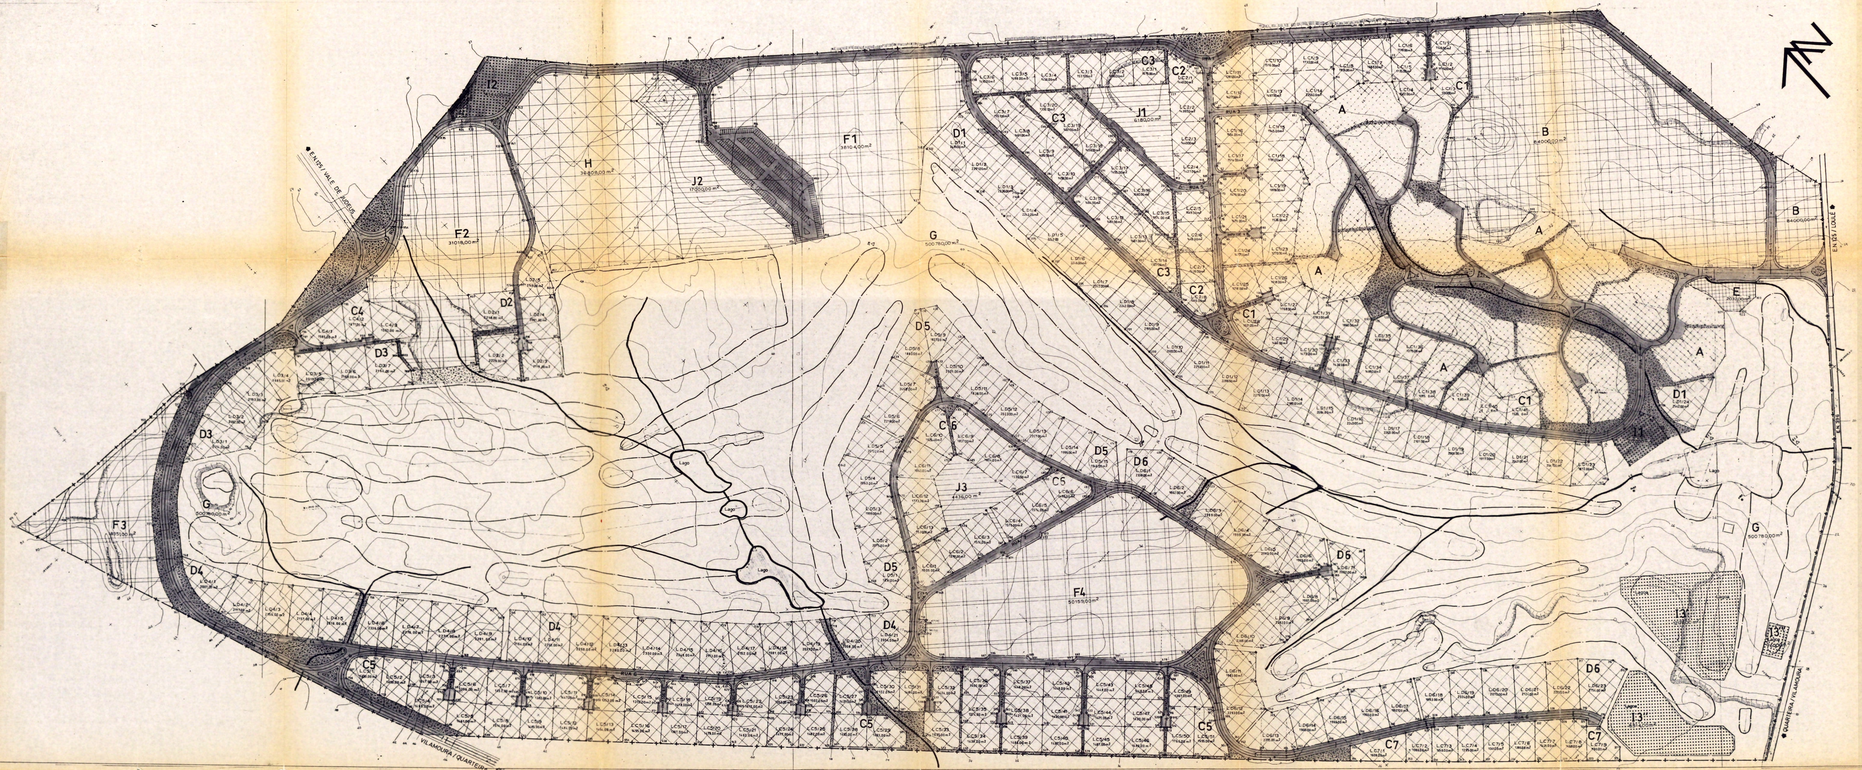

LEGENDA

	NÚMERO DE LOTES	ÁREA DOS LOTES	ÍNDICE DE CONSTRUÇÃO	ÁREA DE CONSTRUÇÃO	NÚMERO DE HABITANTES	NÚMERO DE FOGOS
+ A ÁREA NUMERAÇÃO DOS VÉRTICES DOS LOTES ERS PS SÃO COORDENADAS A PARTIR DAS COORDENADAS NACIONAIS DO S.G.C.						
LOTES UNIFAMILIARES EXISTENTES (AO ABRIGO DO ALVARÁ 3/71 DE 24/83						
A / EQUIPAMENTOS + COMÉRCIO	1	840030 m²	1 + 0,45	378000 m²	1000	343
B	41	623880 m²	1 + 0,24	149712 m²	164	41
LOTES UNIFAMILIARES C1	8	114880 m²	1 + 0,24	27571 m²	28	8
C2	20	292490 m²	1 + 0,24	70180 m²	70	20
C3	3	48230 m²	1 + 0,24	11580 m²	11	3
C4	51	735680 m²	1 + 0,24	176563 m²	179	51
C5	13	312750 m²	1 + 0,24	75060 m²	46	13
C6	9	132400 m²	1 + 0,24	31776 m²	32	9
C7	24	524780 m²	1 + 0,24	125950 m²	64	24
LOTES UNIFAMILIARES SOBRE O GOLF D1	5	104060 m²	1 + 0,24	24974 m²	18	5
D2	7	154350 m²	1 + 0,24	37044 m²	25	7
D3	21	457910 m²	1 + 0,24	109898 m²	74	21
D4	15	304700 m²	1 + 0,24	73128 m²	53	15
D5	23	479410 m²	1 + 0,24	115058 m²	81	23
D6	1	20320 m²	1 + 0,20	4064 m²	—	—
PROJECTO DE 2 MORADIAS E	1	350400 m²	1 + 0,40	140160 m²	392	112
EQUIPAMENTOS TURÍSTICOS F1	1	310180 m²	1 + 0,40	124072 m²	329	94
F2	1	189500 m²	1 + 0,40	75800 m²	196	56
F3	1	501880 m²	1 + 0,40	200752 m²	518	148
F4	1	9007890 m²	1 + 0,0029	1500000 m²	—	—
GOLF G	—	133786,00 m²	—	—	—	—
OUTROS LOTES ESPECIAIS	1	368090 m²	1 + 0,48	176520 m²	450	—
LOTEAMENTO HOTELEIRA H	5	27140 m²	—	—	—	—
ESTACIONAMENTOS TÉCNICAS	1	61830 m²	1 + 0,07	4330 m²	—	—
EQUIPAMENTO DE ANIMAÇÃO J1	1	17000 m²	1 + 0,09	1530 m²	—	—
J2	1	44360 m²	1 + 0,07	3100 m²	—	—
J3	—	83144,00 m²	—	—	—	—
ARRUAMENTOS						
TOTAIS	256	14157300 m²	1 + 0,44	2151330 m²	3330	993

0 10 20 30 40 50 100 150 m

ÁREAS DE CEDÊNCIA À CÂMARA MUNICIPAL DE LOULÉ

ÁREAS VERDES 133.306 m2

I1 e I2 ..... 6.314 m2

ARRUAMENTOS

		Área m2
Estrada Municipal		12.784,00
Rua	1	22.520,00
	2	1.284,00
	3	1.284,00
	4	1.284,00
	5	1.284,00
	6	1.284,00
	7	1.284,00
	8	20.490,00
	9	1.284,00
Passeios	1 A	1.140,00
	1 B	1.140,00
	2 A	8.167,00
	2 B	8.167,00
	3 A	453,00
	3 B	453,00
	4 A	453,00
	4 B	453,00
	5 A	453,00
	5 B	453,00
	6 A	453,00
	6 B	453,00
	7 A	453,00
	7 B	453,00
	8 A	453,00
	8 B	453,00
	9 A	453,00
	9 B	453,00
ARRUAMENTOS INTERIORES (ver Lotes 3/71)		14.770,00

..... 125.144 m2

TOTAL 262.764 m2

EMPRESA IMOBILIARIA DA FONTE NOVA LDA
ARQUITECTO PAISAGISTA
ANTONIO DA MESNIA E COSTA
ARQUITECTO PROJECTO PRÉ
MANUEL BENSEE JUNIOR
PROJECTO GOLF

SITSA

EMPREENDIMENTO DE VILA SOL
ALTO DO SEMINO/QUARTEIRA
PROJECTO DE ALTERAÇÃO DO LOTEAMENTO AO ABRIGO DO ALVARÁ 12/91 DA CAM. MUNICIPAL DE LOULÉ

PLANTA DE CEDÊNCIAS À CÂMARA MUNICIPAL DE LOULÉ

ESCALA 1:2000

DATA OUT. 92