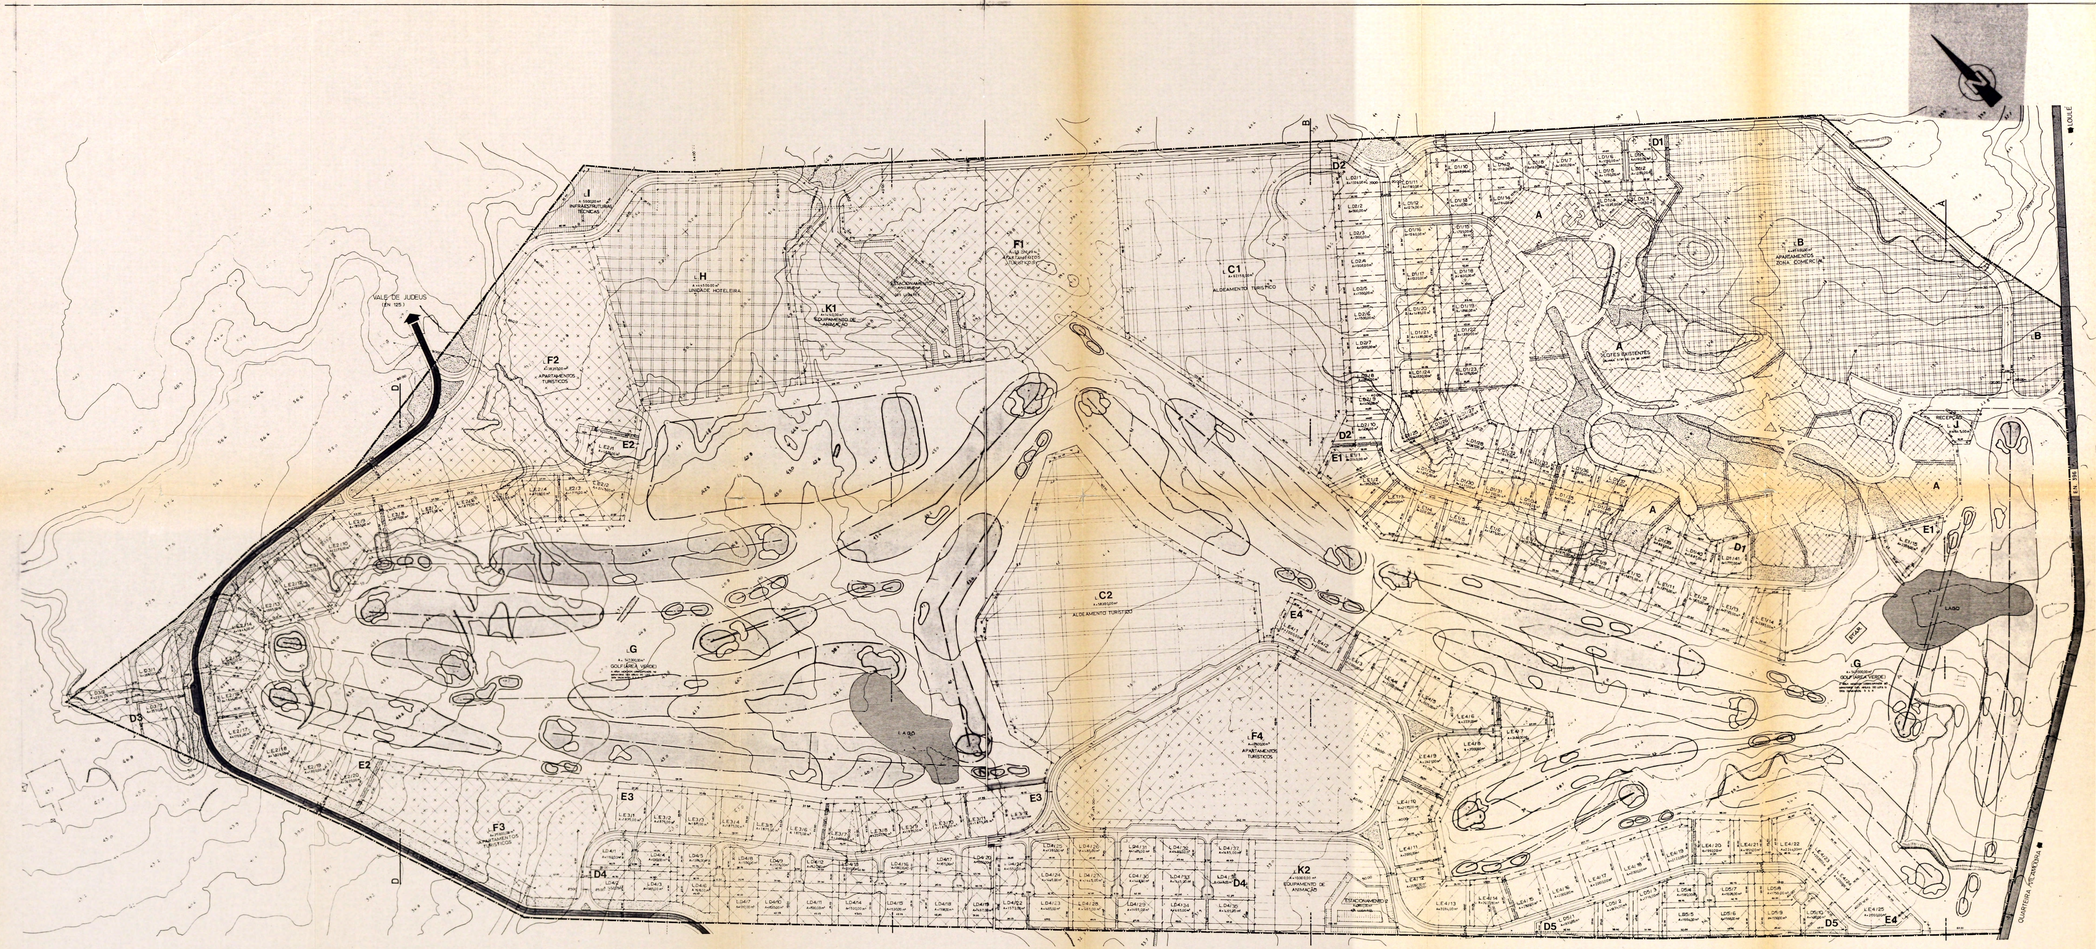

	LOTES	ÁREA DOS LOTES	NÚMERO DE HABITANTES
ÁREA DO TERRENO			
ÁREAS CONSTRUÍDAS ACIMA DO SOLO (DE ACORDO COM ALVARÁ 19/87 DE 20/06)			
A			
B — APARTAMENTOS + COMÉRCIO	1	85.600 M2	1.225
C1 — ALDEAMENTO TURÍSTICO DE 3A. CAT.	1	62.150 M2	620
C2 — ALDEAMENTO TURÍSTICO DE 1A. CAT.	1	58.300 M2	416
D1-5 — LOTES URBANIZÁVEIS	161	155.054 M2	959
E1-4 — LOTES URBANIZÁVEIS SOBRE O GOLF	72	244.119 M2	293
F1-2 — APARTAMENTOS TURÍSTICOS	4	156.850 M2	1.667
G — GOLF (ZONA VERDE)	1	547.900 M2	-
H — APARTAMENTOS TÉCNICOS	1	64.500 M2	450
I — APARTAMENTOS TÉCNICOS	1	4.500 M2	
J — RECEPÇÃO / VENDAS	1	1.645 M2	
K1-2 — EQUIPAMENTOS DE ANIMAÇÃO	2	24.140 M2	-
APARTAMENTOS	2	14.245 M2	
ZONA VERDE		94.427 M2	
LAGO			
ESTRADA PERIFERICA + ARRUAMENTOS DE ENTRADA + ESTACAS		99.540 M2	
TOTAIS	188	1.491.870 M2	4.966

O ARQUITECTO INCUMBIDO DA C. MUNICIPAL DE LOULÉ

EMPRESA IMOBILIARIA DA FONTE NOVA LDA

ARQUITECTO RESPONSÁVEL: ANTONIO DA PENHA E COSTA

ARQUITECTO COLABORADOR: A. R. FERREIRA DE ALMEIDA

ARQUITECTO PAISAGISTA: DONALD STEEL

SITSA

DESENHO: PLANTA SINTESE

ESCALA: 1:2.000

DATA: Julho 88

LOCALIZAÇÃO: EMPREENDIMENTO DA VILA SOL (CONJUNTO TURISTICO) QUARTEIRA / ALGARVE

TEMA: LICENCIAMENTO DO LOTEAMENTO