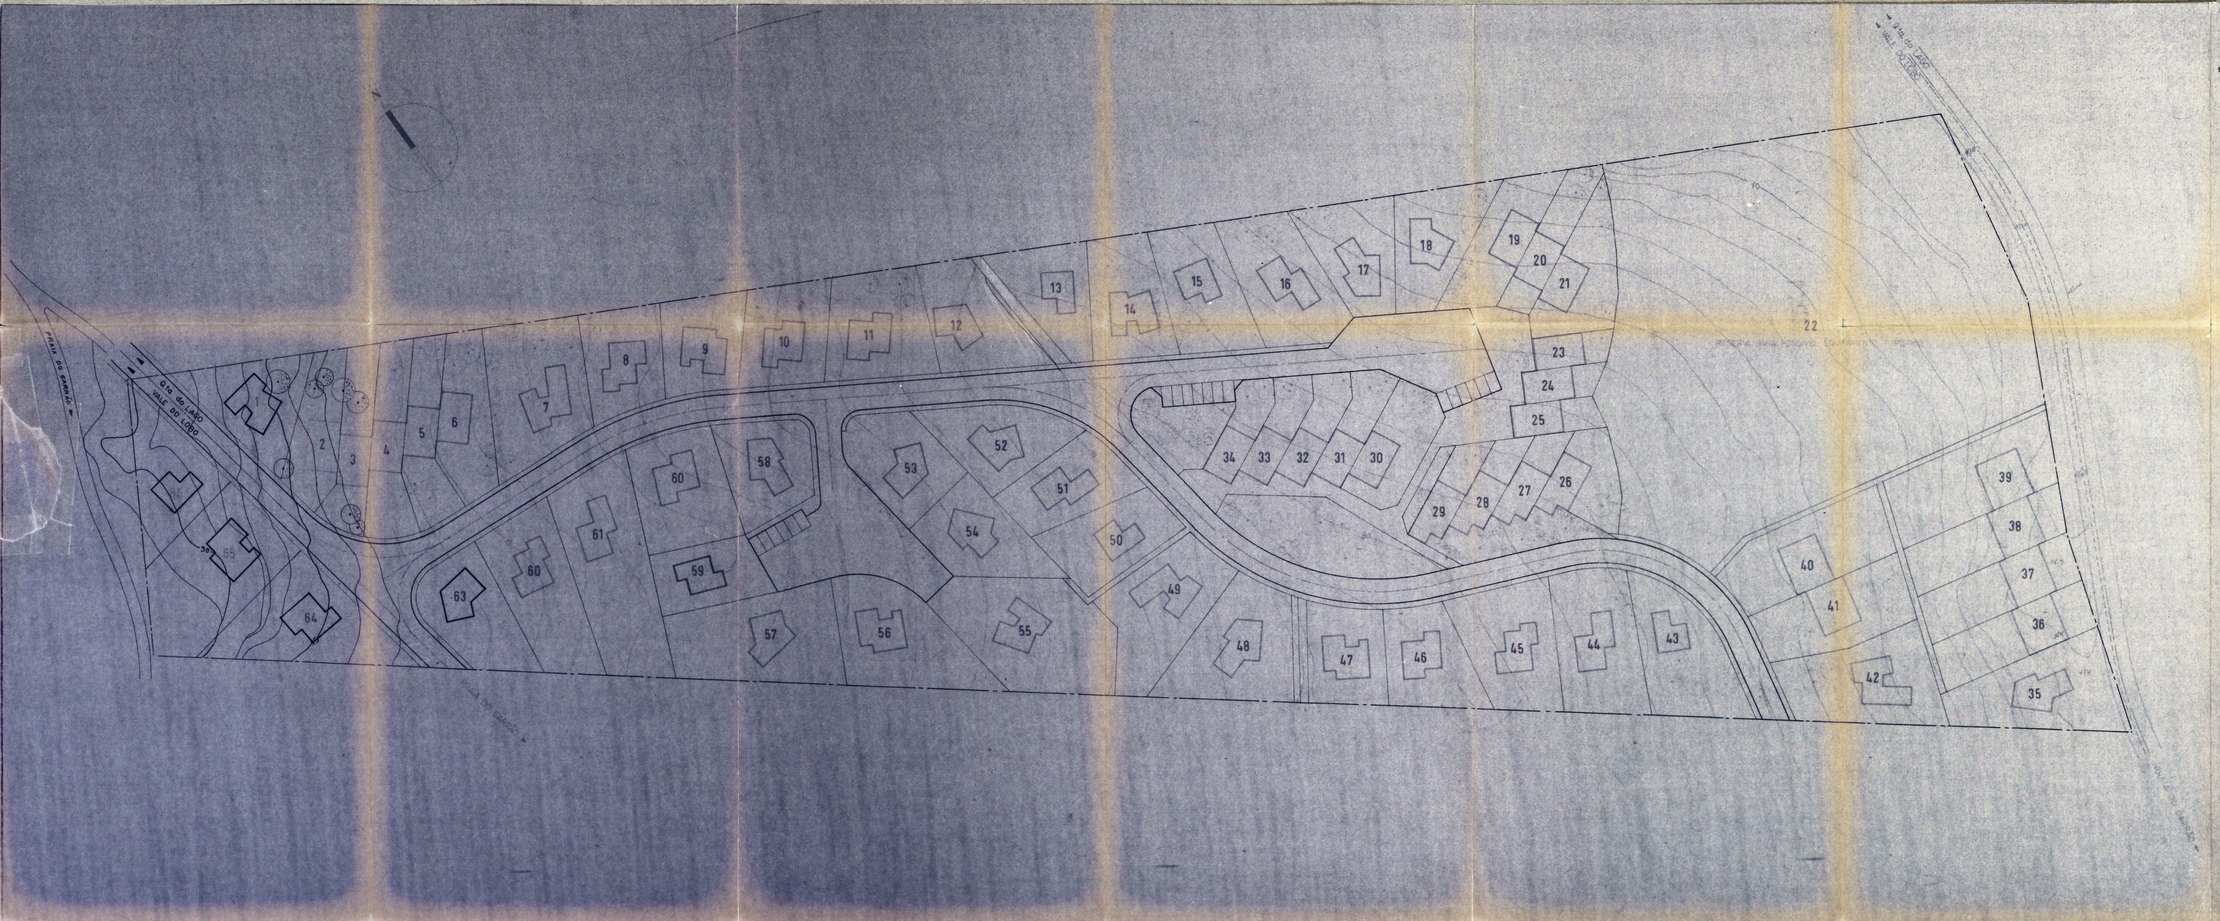

LOTES ISOLADOS

nº	m²	nº	m²	nº	m²
1	540	35	670	54	530
7	792	42	733	55	1025
8	483	43	660	56	770
9	455	44	706	57	857
10	507	45	665	58	500
11	624	46	503	59	407
12	559	47	460	60	652
13	483	48	702	61	995
14	533	49	772	62	710
15	580	50	500	63	560
16	656	51	496	64	685
17	505	52	522	65	966
18	526	53	530	66	530

LOTES EM BANDA

nº	m²	nº	m²
2	388	28	187
3	406	29	189
4	432	30	370
5	404	31	246
6	458	32	222
19	471	33	213
20	314	34	203
21	509	36	477
23	146	37	480
24	148	38	490
25	173	39	750
26	342	40	712
27	181	41	610

Lote P/ Equipam. Turistico nº 22 área = 8900 m²

Arruamentos 5002 m2 **Parques de estac.** 242 m2

Passeios 1074 m2 **Zonas verdes** 1509 m2

50$00 10$00

URBANIZAÇÃO VALE DO GARRÃO 2

PROJECTO

LOTEAMENTO

Planta de Apresentação