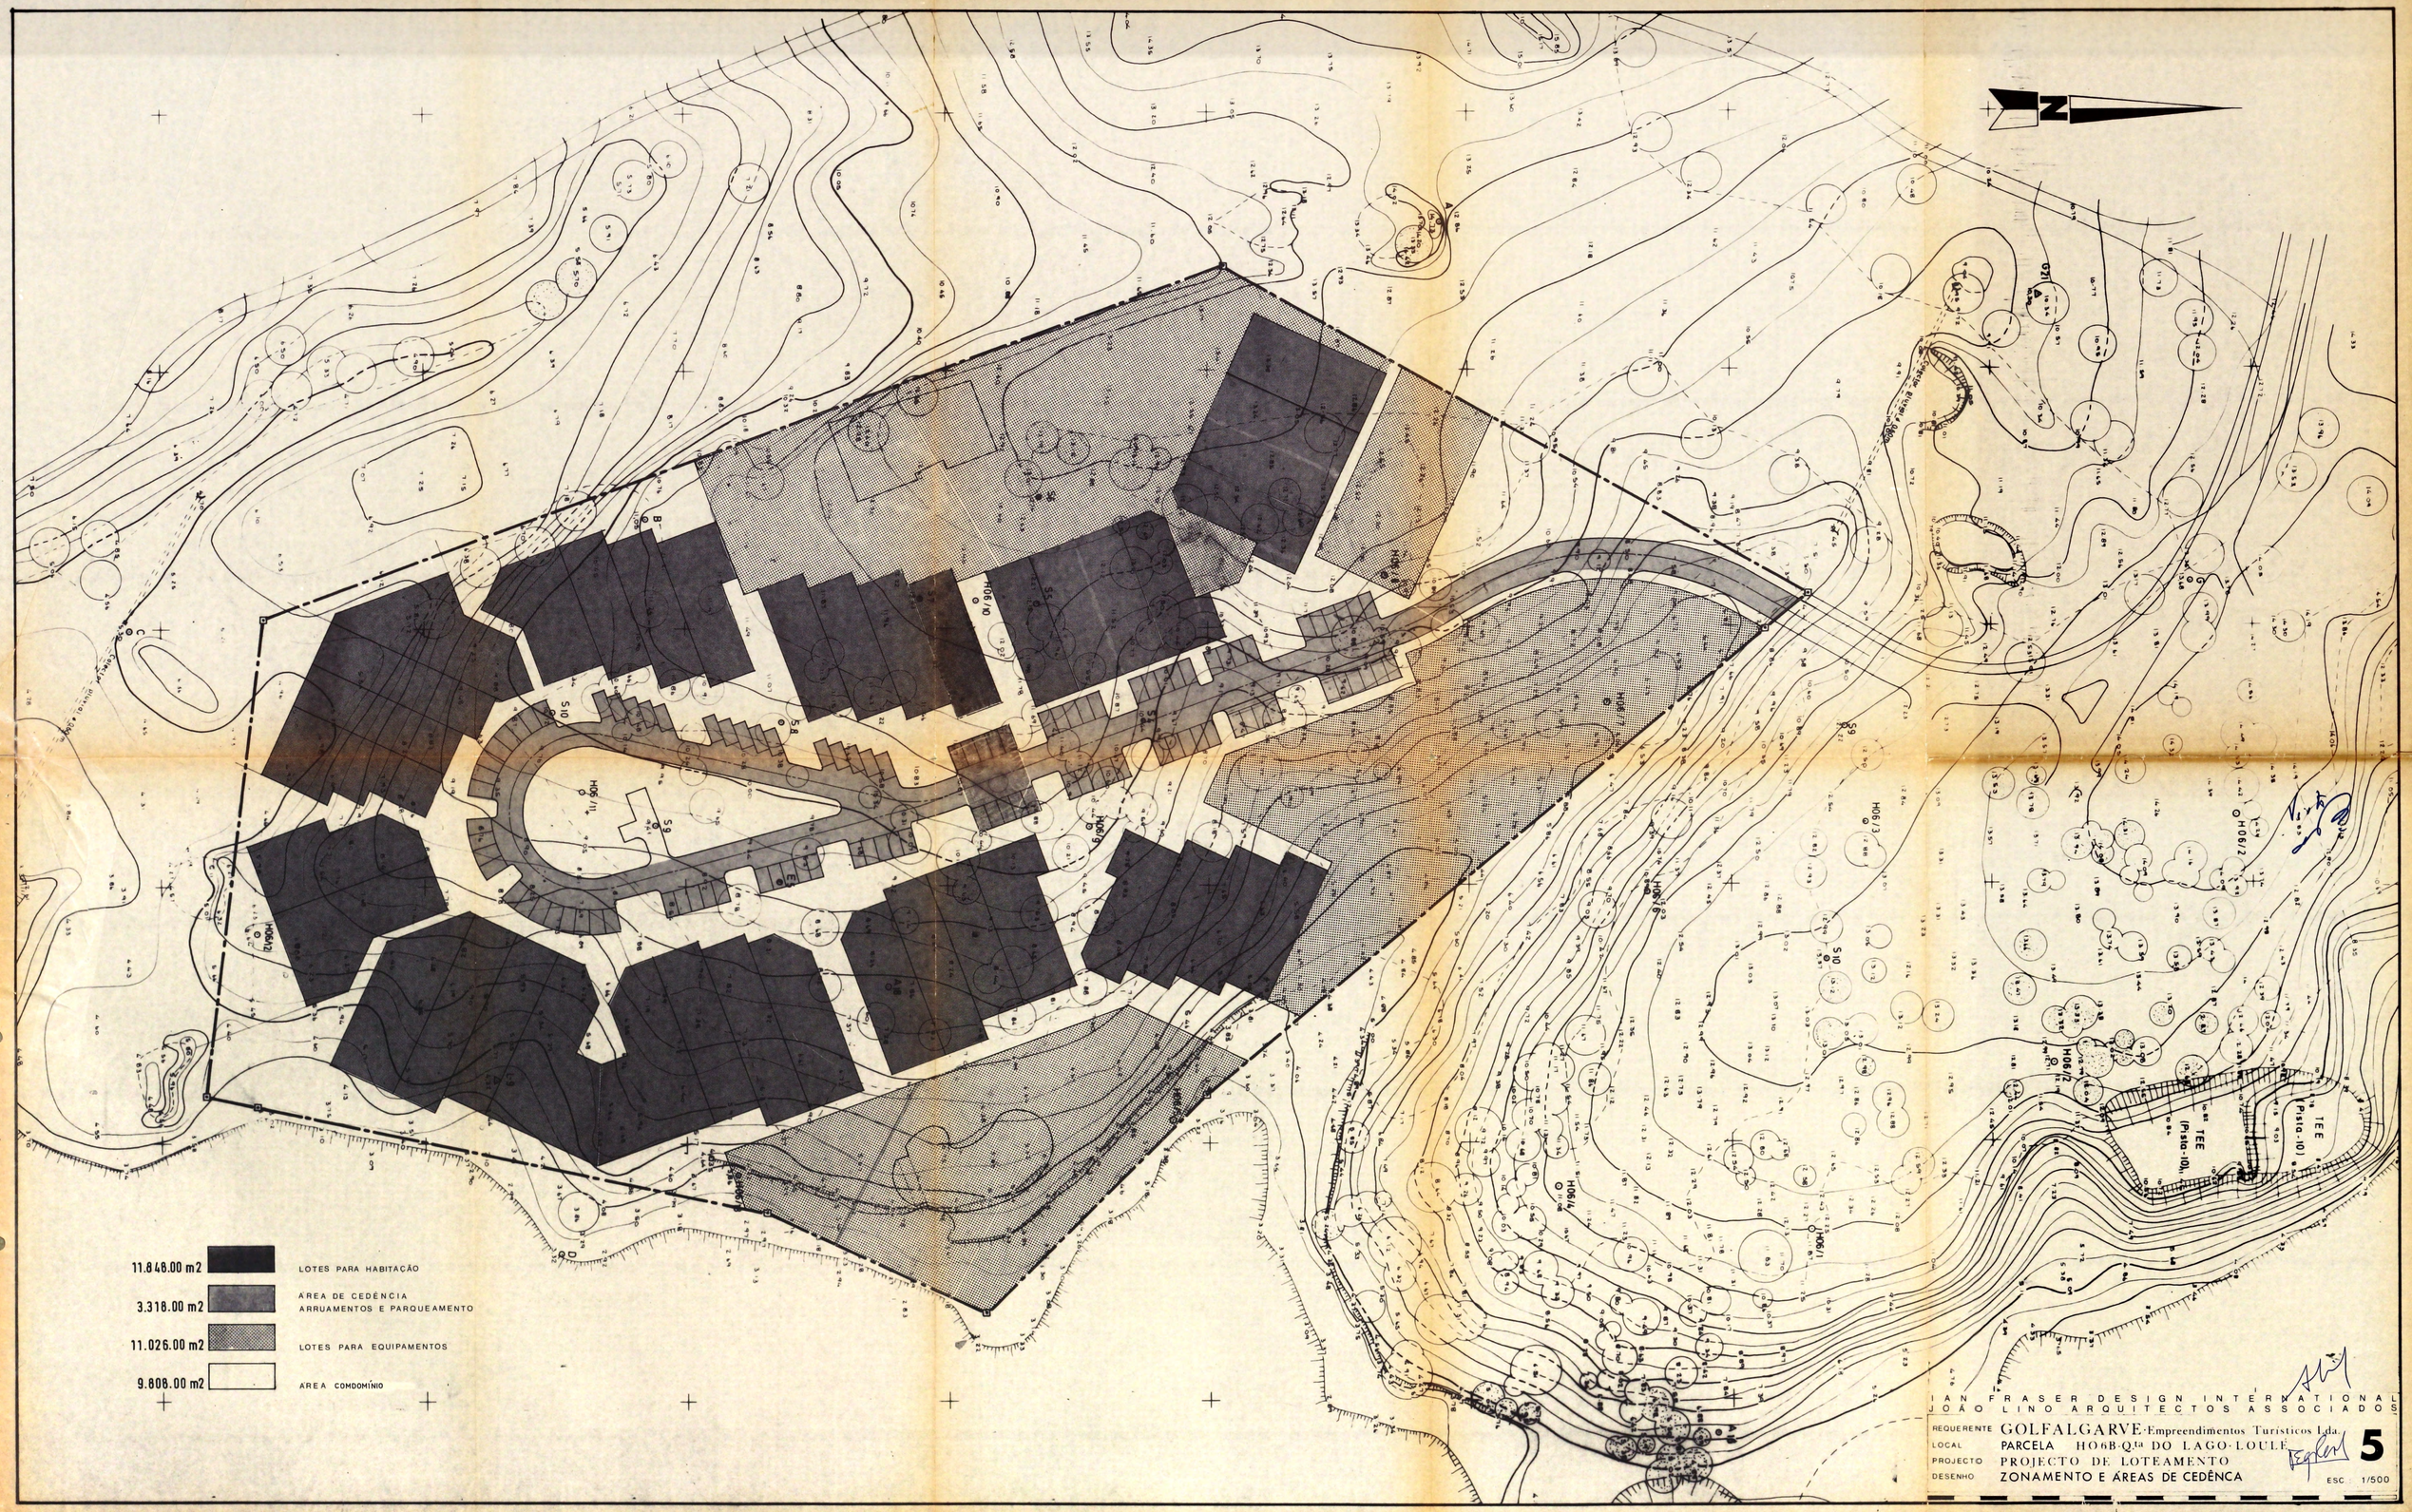
N
11.846.00 m2
LOTES PARA HABITAÇÃO
3.318.00 m2
ÁREA DE CEDÊNCIA
ARRUAMENTOS E PARQUEAMENTO
11.026.00 m2
LOTES PARA EQUIPAMENTOS
9.808.00 m2
ÁREA COMDOMÍNIO
TEE
(Piste-10)
IAN FRASER DESIGN INTERNATIONAL
JOÃO LINO ARQUITECTOS ASSOCIADOS
REQUERENTE GOLFALGARVE-Empreendimentos Turísticos Lda.
LOCAL PARCELA HO6B-Q.ta DO LAGO-LOULÉ
PROJECTO PROJECTO DE LOTEAMENTO
DESENHO ZONAMENTO E ÁREAS DE CEDÊNCA
5
ESC. 1/500