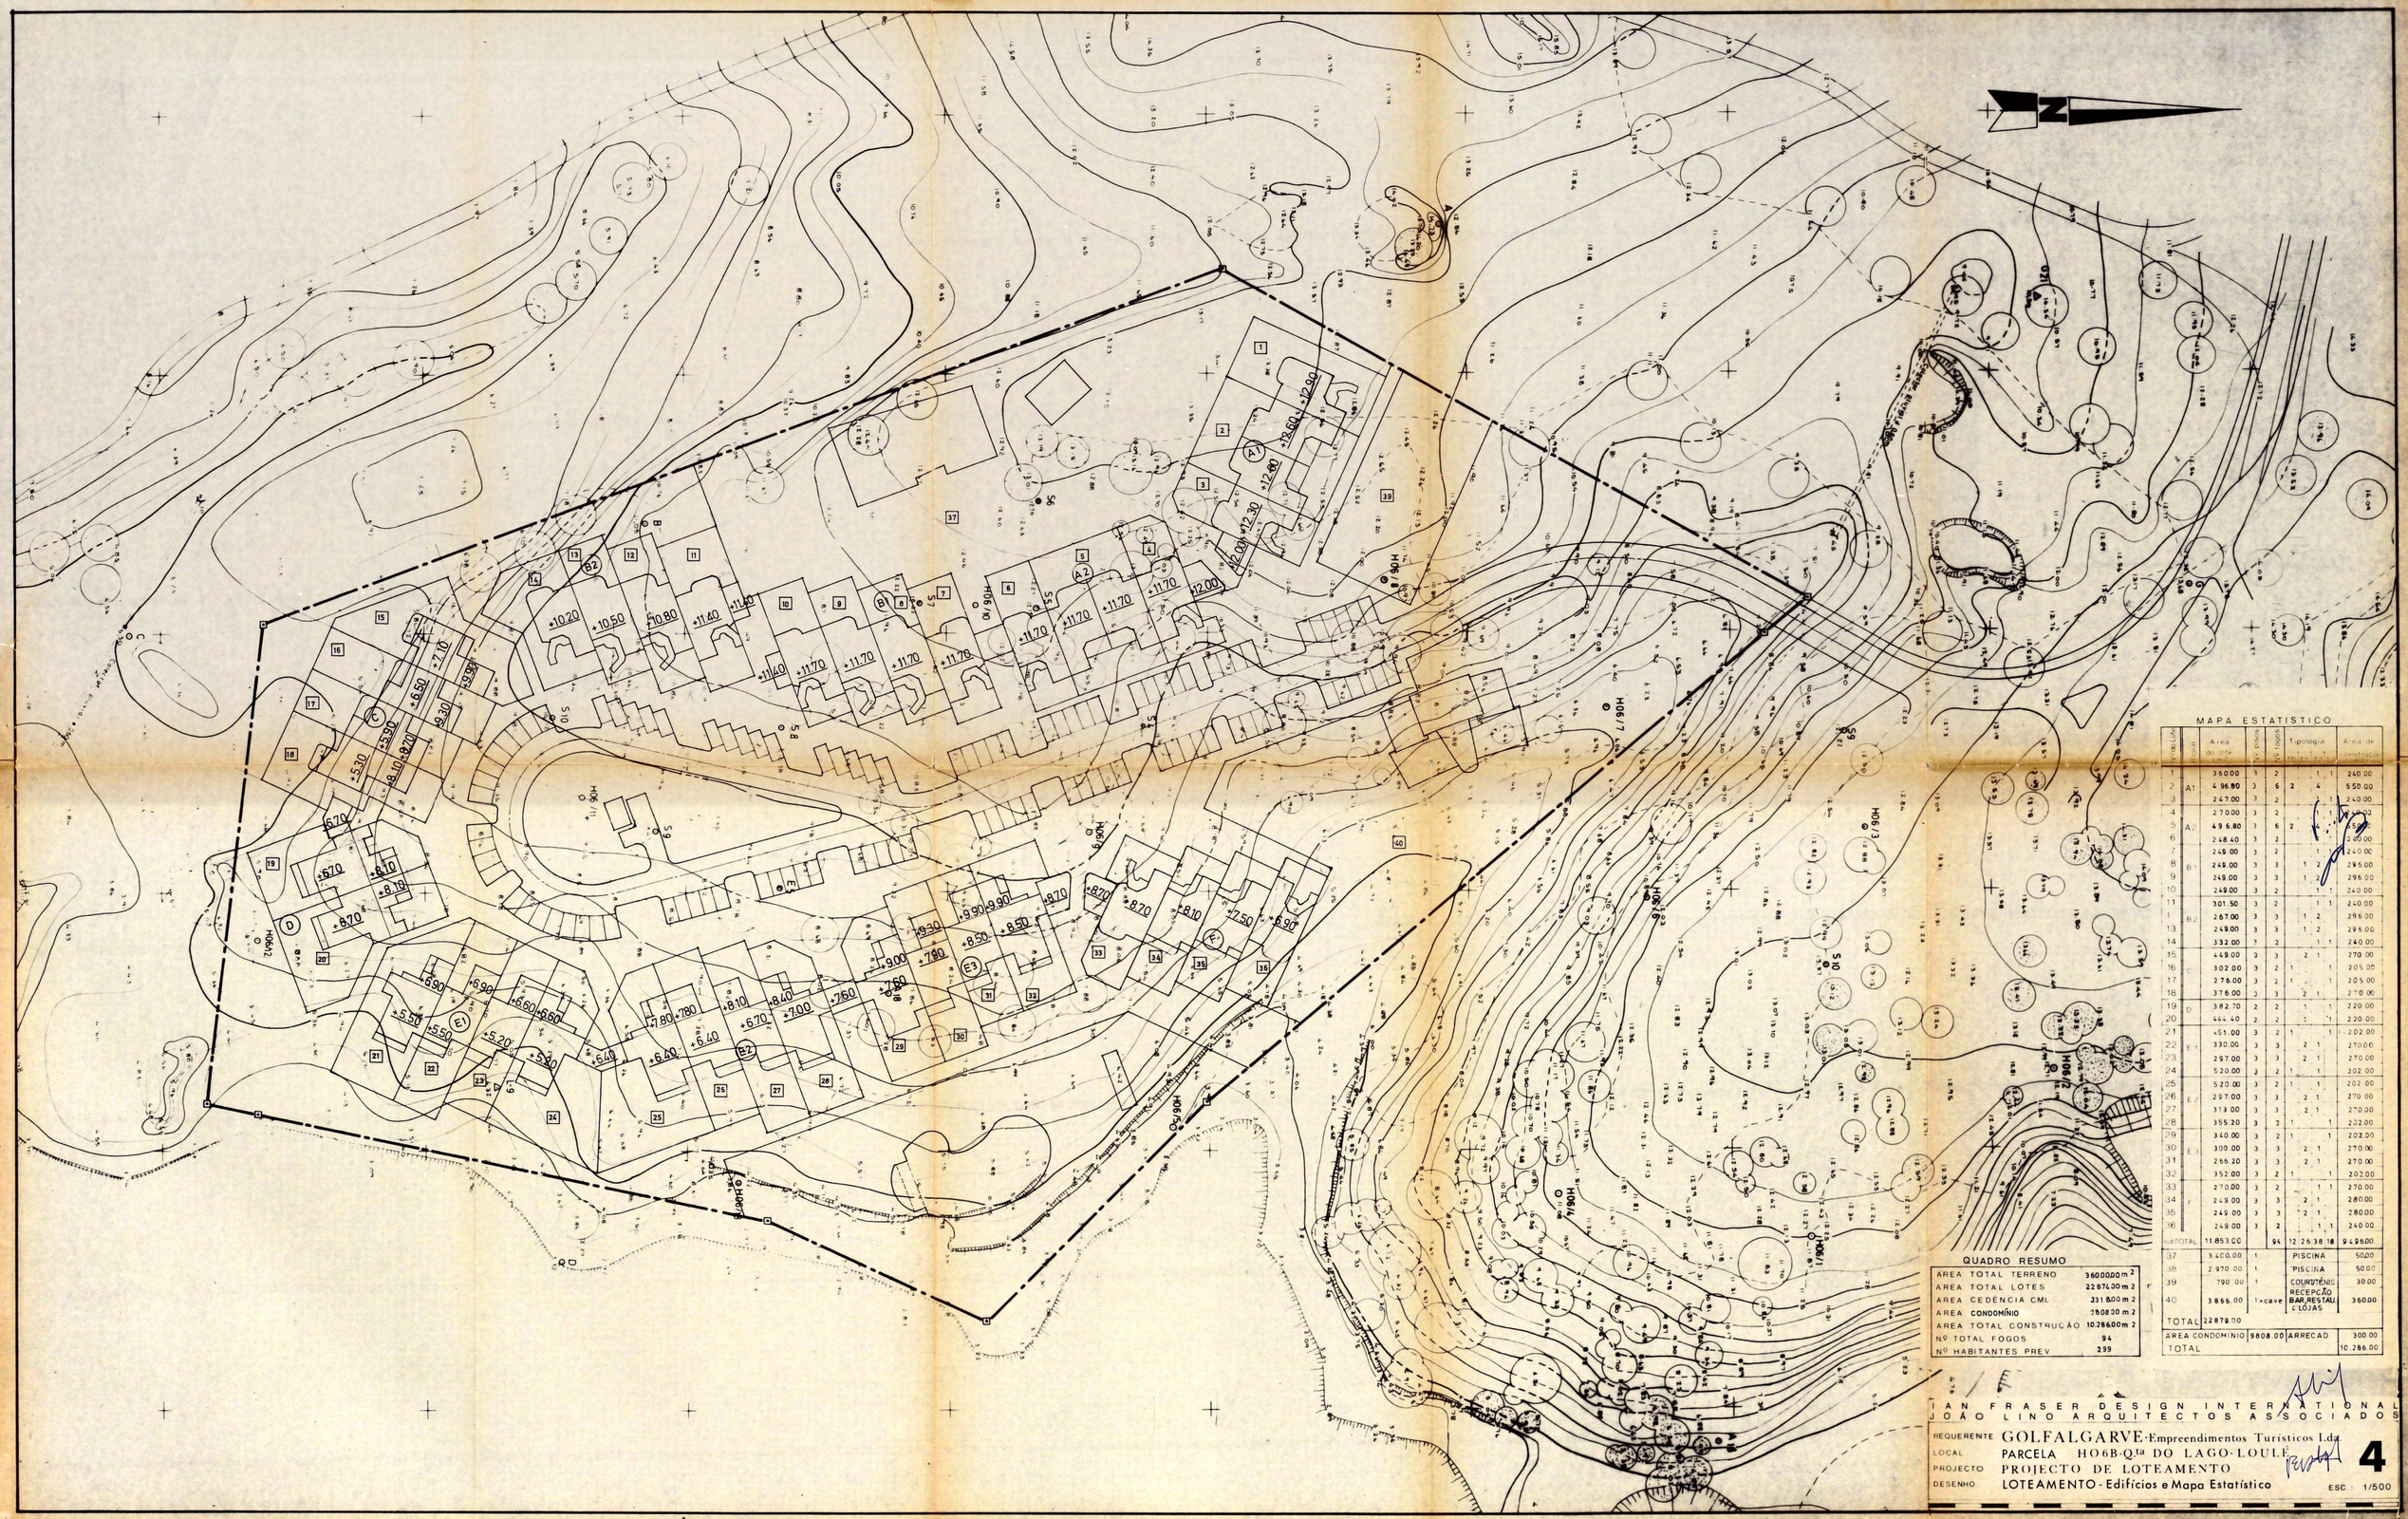

MAPA ESTATÍSTICO

Tipologia	Bloco	Área de cérc.	Nº pisos	Nº fogos	T	T	T	T	Área de construção
1		360.00	3	2			1	1	240.00
2	A1	496.80	3	6	2	4			550.00
3		247.00	3	2			1	1	240.00
4		270.00	3	2			1	1	240.00
5	A2	496.80	3	6	2	4			550.00
6		248.40	3	2			1	1	240.00
7		249.00	3	2			1	1	240.00
8	B1	249.00	3	3		1	2		295.00
9		249.00	3	3		1	2		296.00
10		249.00	3	2			1	1	240.00
11		301.50	3	2			1	1	240.00
12	B2	267.00	3	3		1	2		296.00
13		249.00	3	3		1	2		295.00
14		332.00	3	2			1	1	240.00
15		449.00	3	3		2	1		270.00
16	C	302.00	3	2		1		1	205.00
17		276.00	3	2		1		1	205.00
18		375.00	3	3		2	1		270.00
19	D	382.70	2	2			1	1	220.00
20		444.40	2	2			1	1	220.00
21		451.00	3	2	1		1		202.00
22	E1	330.00	3	3		2	1		270.00
23		297.00	3	3		2	1		270.00
24		520.00	3	2	1		1		202.00
25		520.00	3	2	1		1		202.00
26	E2	297.00	3	3		2	1		270.00
27		313.00	3	3		2	1		270.00
28		355.20	3	2	1		1		202.00
29		340.00	3	2	1		1		202.00
30	E3	300.00	3	3		2	1		270.00
31		265.20	3	3		2	1		270.00
32		352.00	3	2	1		1		202.00
33		270.00	3	2			1	1	270.00
34	F	249.00	3	3		2	1		280.00
35		249.00	3	3		2	1		280.00
36		249.00	3	2			1	1	240.00
SUBTOTAL		11.853.00		94	12	26	38	18	9.496.00
37		3.400.00	1			PISCINA			50.00
38		2.970.00	1			PISCINA			50.00
39		790.00	1			COURTS TÉNIS			30.00
40		3.866.00	1+cave			RECEPÇÃO BAR, RESTAU LOJAS			360.00
TOTAL		22.879.00							
AREA CONDOMÍNIO			9808.00			ARRECAD			300.00
TOTAL									10.286.00

QUADRO RESUMO

AREA TOTAL TERRENO	36000.00 m 2
AREA TOTAL LOTES	22879.00 m 2
AREA CEDÊNCIA CML	331.800 m 2
AREA CONDOMÍNIO	9808.00 m 2
AREA TOTAL CONSTRUÇÃO	10286.00 m 2
Nº TOTAL FOGOS	94
Nº HABITANTES PREV.	299

IAN FRASER DESIGN INTERNATIONAL
JOÃO LINO ARQUITECTOS ASSOCIADOS

REQUERENTE GOLFALGARVE-Empreendimentos Turísticos Ldª
LOCAL PARCELA H06B-Qta DO LAGO-LOULÉ
PROJECTO PROJECTO DE LOTEAMENTO
DESENHO LOTEAMENTO - Edifícios e Mapa Estatístico

4

ESC.: 1/500