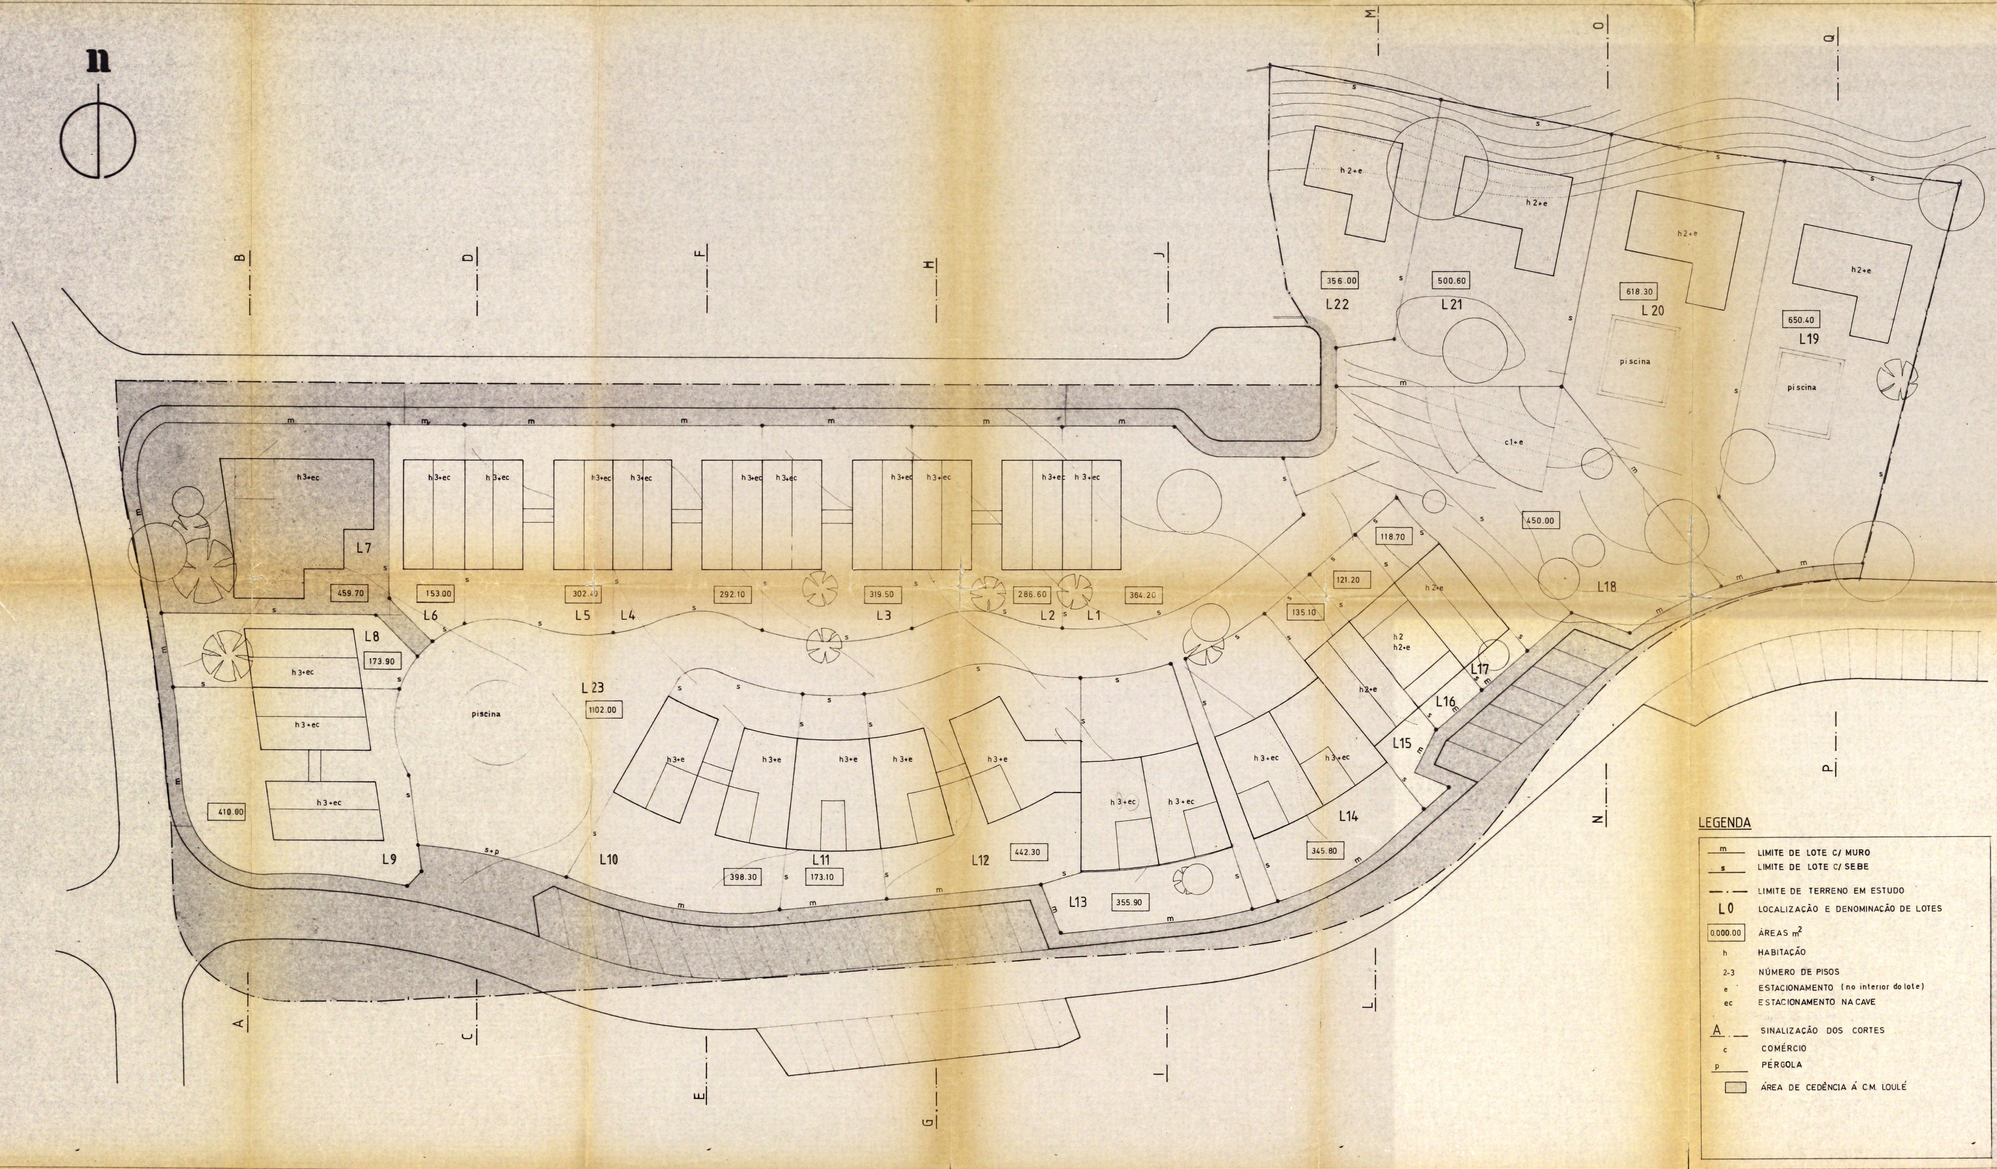

LEGENDA

- m — LIMITE DE LOTE C/ MURO
- s — LIMITE DE LOTE C/ SEBE
- — · — LIMITE DE TERRENO EM ESTUDO
- L0 — LOCALIZAÇÃO E DENOMINAÇÃO DE LOTES
- 0.000.00 — ÁREAS m^2
- h — HABITAÇÃO
- 2-3 — NÚMERO DE PISOS
- e — ESTACIONAMENTO (no interior do lote)
- ec — ESTACIONAMENTO NA CAVE
- A — SINALIZAÇÃO DOS CORTES
- c — COMÉRCIO
- p — PÉRGOLA
- ÁREA DE CEDÊNCIA À C.M. LOULÉ

MAPA ESTATÍSTICO POR LOTES

Número da Parcela	Lote	Área de Lotação	Nº máx. de pisos	Nº de habitações	Nº de fogos	Área de construção	Tipologia	Área de impermeabilização	Área de cedência
13920	L1	356.20	Hab	3	6	2	180.00	T1-T2	69.30
	L2	286.60	"	"	12	4	360.00	"	138.60
	L3	319.50	"	"	"	"	"	"	"
	L4	292.10	"	"	"	"	"	"	"
	L5	302.40	"	"	"	"	"	"	"
	L6	153.00	"	"	6	2	180.00	"	69.30
	L7	459.70	"	"	12	4	360.00	"	138.60
	L8	173.90	"	"	6	2	180.00	"	69.30
	L9	410.00	"	"	12	4	360.00	"	138.60
	L10	398.30	"	"	11	"	435.00	T1-T2-T3	165.00
	L11	173.10	"	"	7	2	225.00	T1-T3	90.30
	L12	442.30	"	"	11	4	435.00	T1-T2-T3	160.00
	L13	355.90	"	"	11	"	435.00	"	150.70
	L14	345.80	"	"	"	"	"	"	"
	L15	135.10	"	2	5	1	132.00	T3	96.00
	L16	121.20	"	"	"	"	"	"	"
	L17	118.70	"	"	"	"	"	"	"
	L18	450.00	Comér	1	—	—	173.00	—	173.00
	L19	650.40	Hab	2	6	1	193.00	T4	83.00
	L20	618.30	"	"	"	"	193.00	"	83.00
	L21	500.60	"	"	"	"	"	"	"
	L22	356.00	"	"	"	"	140.00	"	70.00
	L23	1102.00	Lazer	—	—	—	—	—	—
Total	23	8555.00			105	55	5.767.00	2648.00	2390.00

ATELIER DE ARQUITECTURA E ENGENHARIA
TRAVSV. À R. de S. TOMÉ E PRINCIPE, 7 - 3.000 COIMBRA
Tel.: 26653 — 8135 QUARTEIRA

LOTEAMENTO
SÍTIO DOS CAVAÇOS

QUARTEIRA

PLANTA DE SÍNTESE

— — Limite da zona em estudo

ESC. 1/200 DATA: JANEIRO 93

1