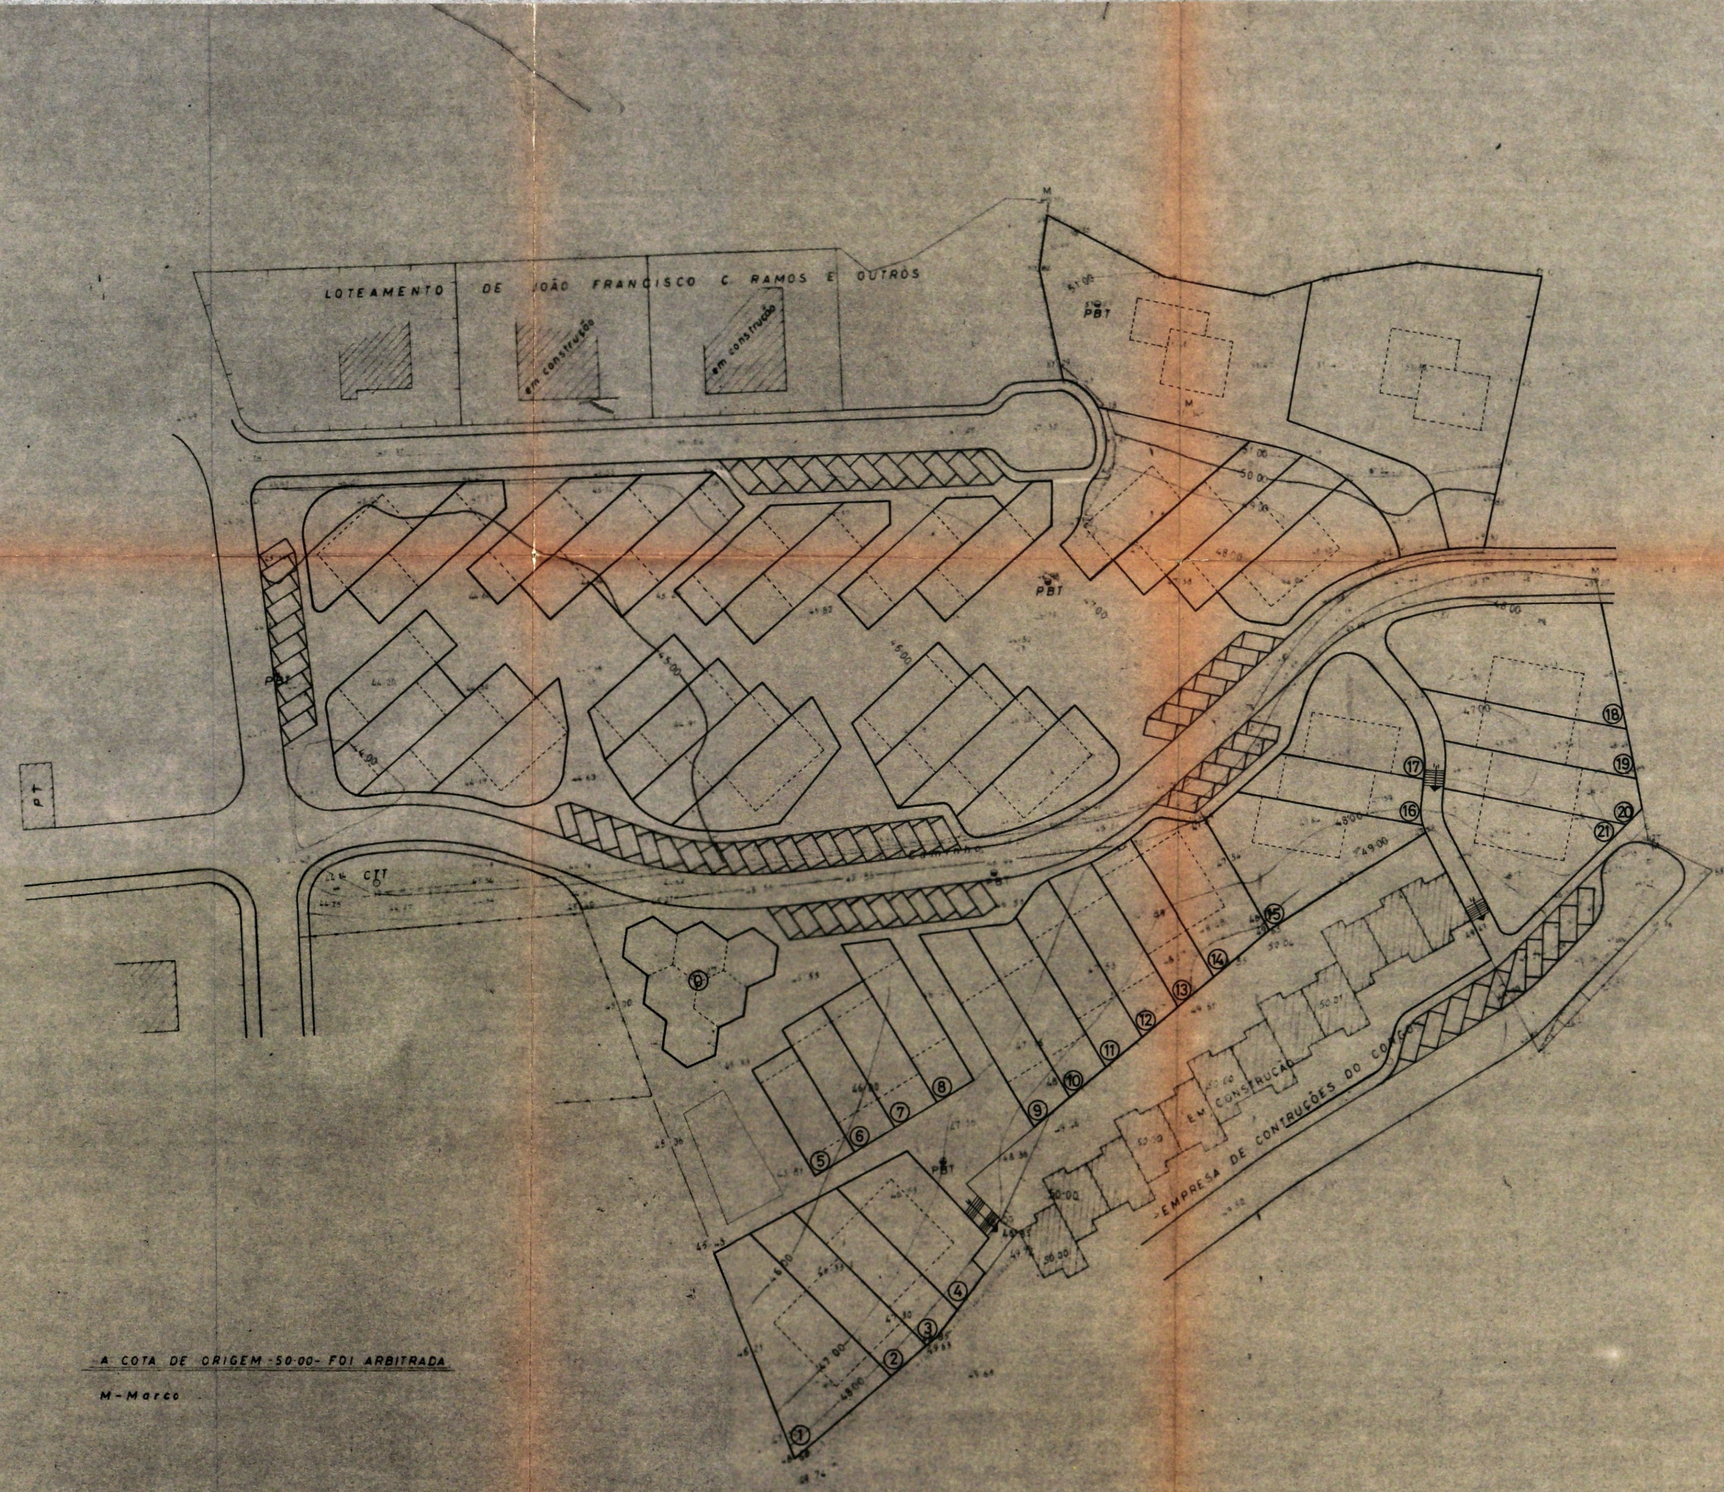

A COTA DE ORIGEM -50.00- FOI ARBITRADA

M - Marco

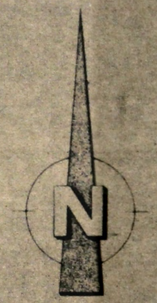

LEGENDA

LOTES		ÁREAS
0	COMÉRCIO	257.00 m²
1	——	335.00 m²
2	——	177.00 m²
3	——	166.00 m²
4	——	218.00 m²
5	——	114.00 m²
6	——	130.00 m²
7	——	130.00 m²
8	——	159.00 m²
9	——	192.00 m²
10	——	167.00 m²
11	——	163.00 m²
12	——	159.00 m²
13	——	150.00 m²
14	——	216.00 m²
15	——	370.00 m²
16	——	150.00 m²
17	——	215.00 m²
18	——	407.00 m²
19	——	183.00 m²
20	——	179.00 m²
21	——	254.00 m²
TOTAL	——	4 491.00 m²

Declaração:

A presente planta é a referida no Alvará de Loteamento nº 10/83, passado nesta data.

Paulo 5/9/83

O Vereador Substituto do Presidente

EMPRESA DE CONSTRUÇÕES CORGO L^da		URBANIZAÇÃO TORRE D'ÁGUA QUARTEIRA	PC 16-80
requerente	data do desenho	LOTEAMENTO	
projecto	data da entrega		substitui
estruturas	desenhou	ESCALA 1:100	sbst. por