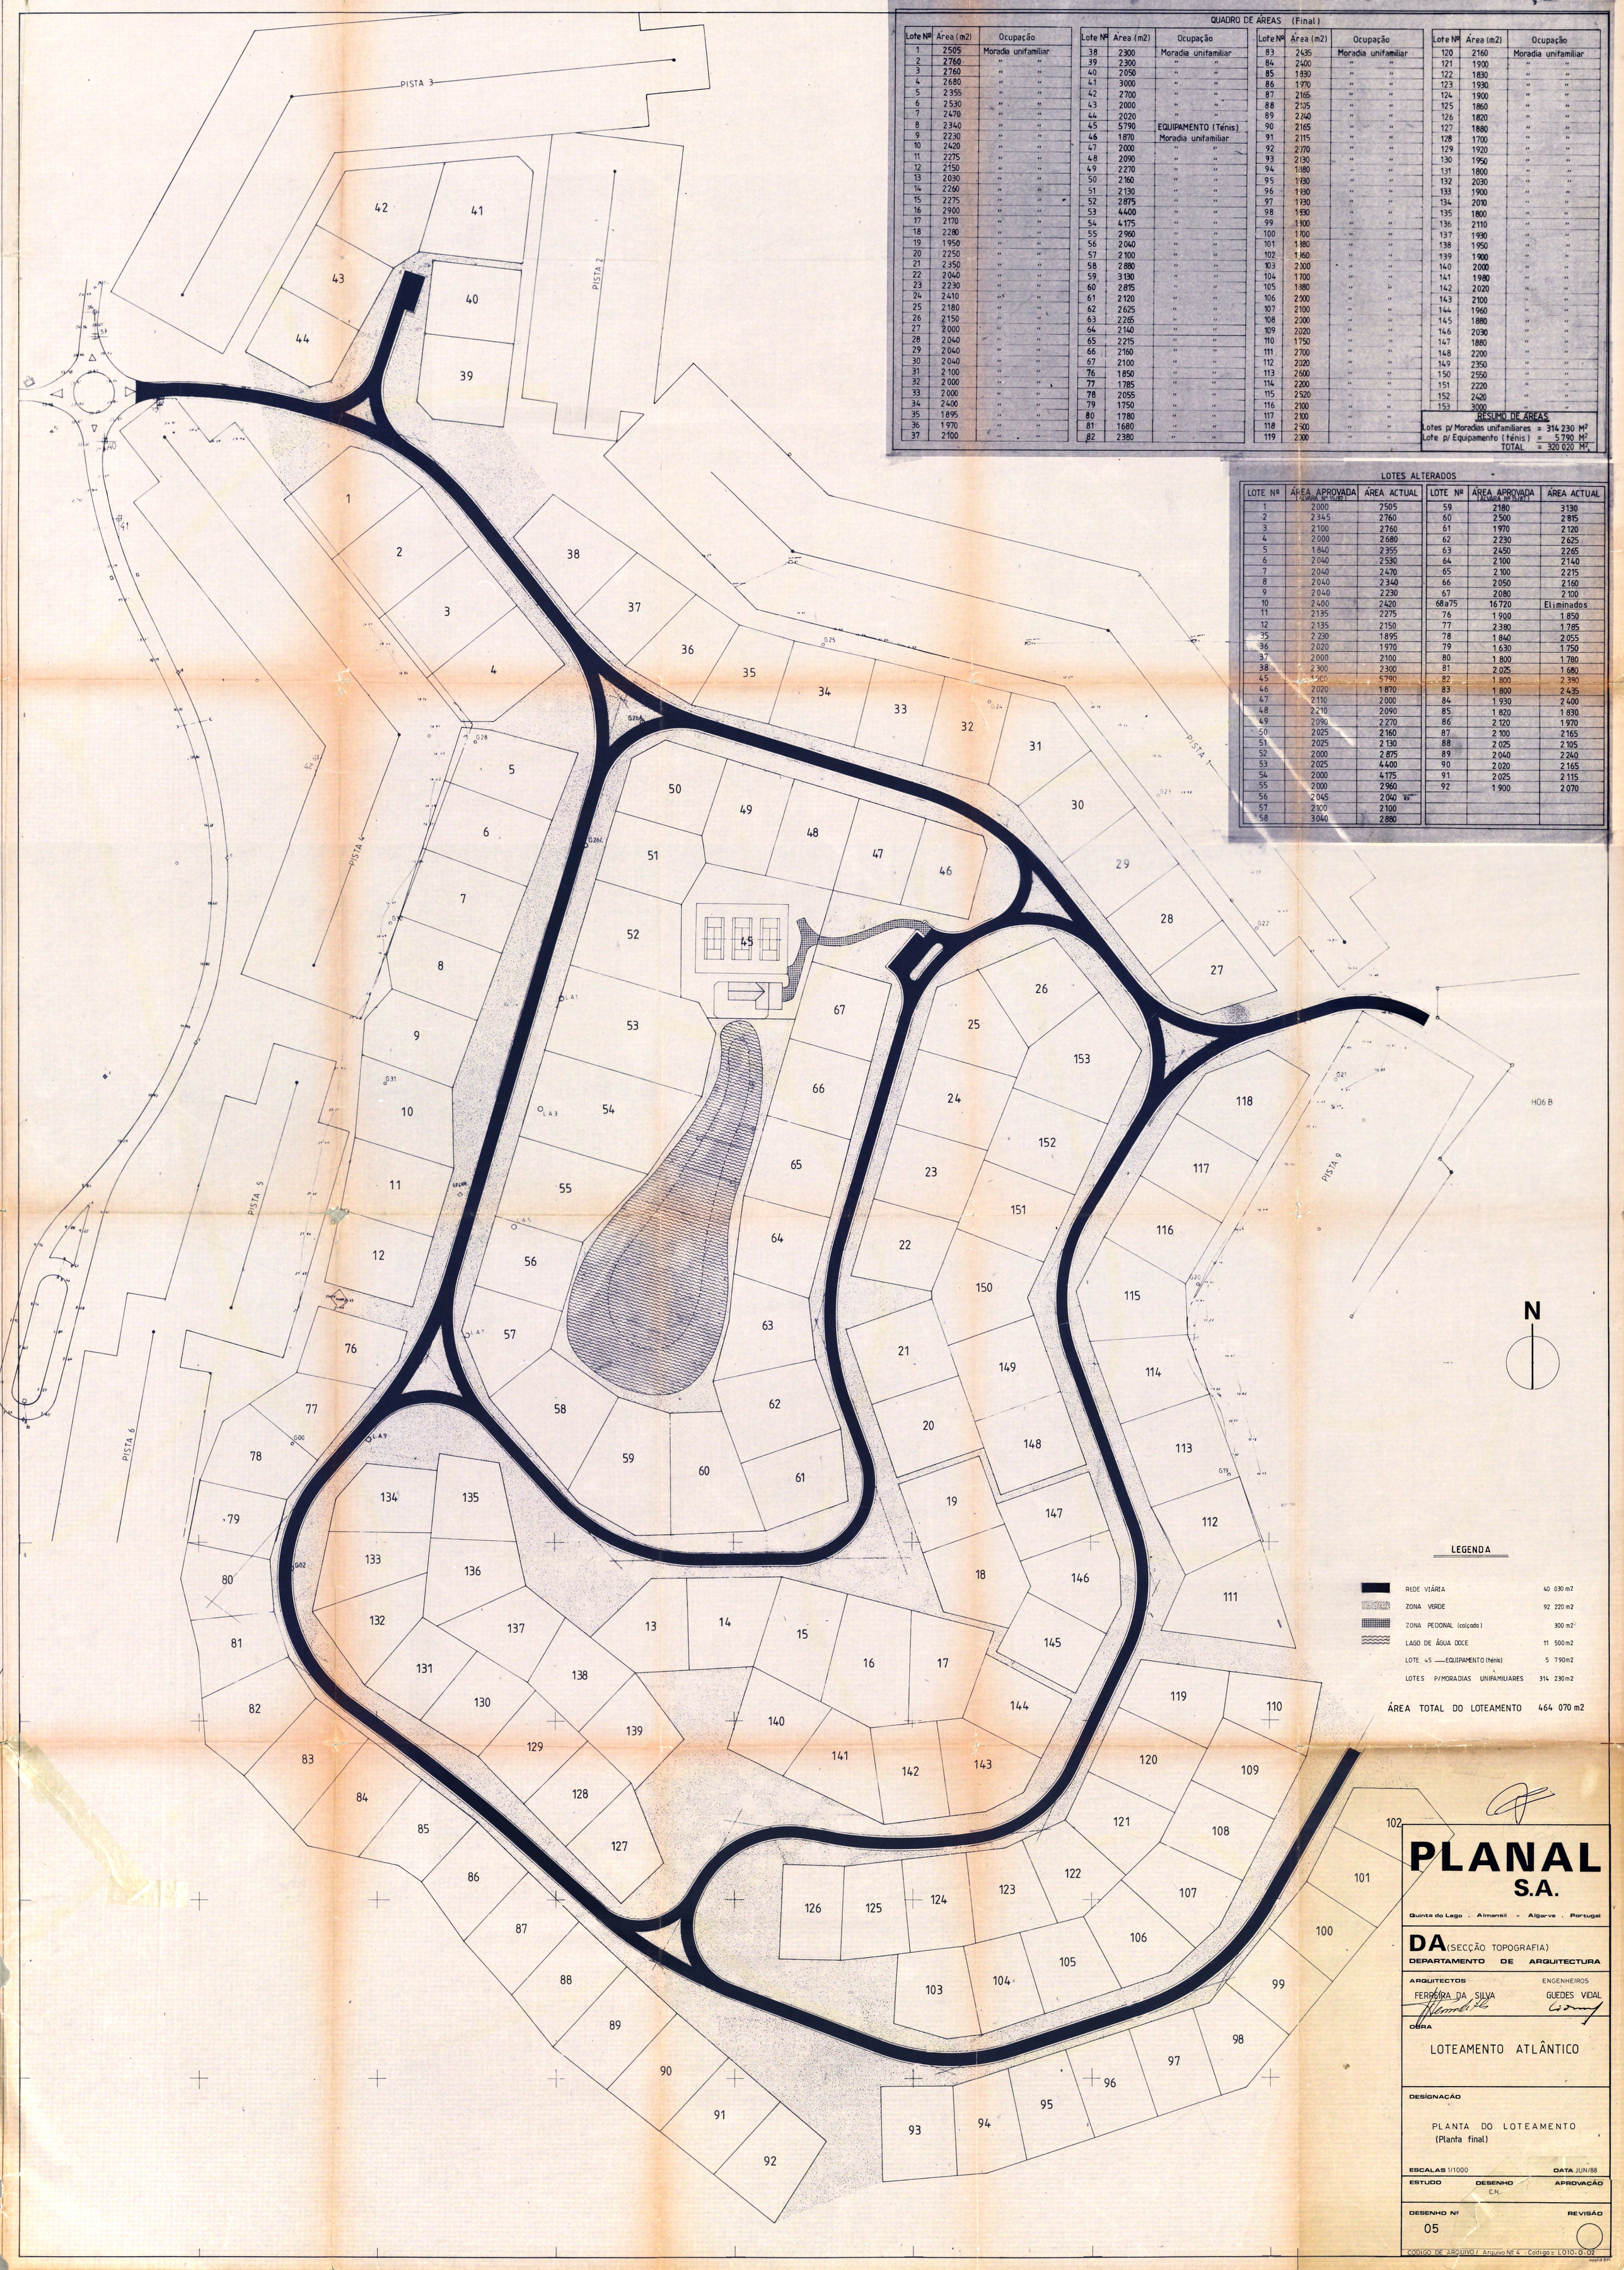

QUADRO DE ÁREAS (Final)

Lote Nº	Área (m2)	Ocupação
1	2505	Moradia unifamiliar
2	2760	" "
3	2760	" "
4	2680	" "
5	2355	" "
6	2530	" "
7	2470	" "
8	2340	" "
9	2230	" "
10	2420	" "
11	2275	" "
12	2150	" "
13	2030	" "
14	2260	" "
15	2275	" "
16	2900	" "
17	2170	" "
18	2280	" "
19	1950	" "
20	2250	" "
21	2350	" "
22	2040	" "
23	2230	" "
24	2410	" "
25	2180	" "
26	2150	" "
27	2000	" "
28	2040	" "
29	2040	" "
30	2040	" "
31	2100	" "
32	2000	" "
33	2000	" "
34	2400	" "
35	1895	" "
36	1970	" "
37	2100	" "
38	2300	Moradia unifamiliar
39	2300	" "
40	2050	" "
41	3000	" "
42	2700	" "
43	2000	" "
44	2020	" "
45	5790	EQUIPAMENTO (Ténis)
46	1870	Moradia unifamiliar
47	2000	" "
48	2090	" "
49	2270	" "
50	2160	" "
51	2130	" "
52	2875	" "
53	4400	" "
54	4175	" "
55	2960	" "
56	2040	" "
57	2100	" "
58	2880	" "
59	3130	" "
60	2815	" "
61	2120	" "
62	2625	" "
63	2265	" "
64	2140	" "
65	2215	" "
66	2160	" "
67	2100	" "
76	1850	" "
77	1785	" "
78	2055	" "
79	1750	" "
80	1780	" "
81	1680	" "
82	2380	" "
83	2435	Moradia unifamiliar
84	2400	" "
85	1830	" "
86	1970	" "
87	2165	" "
88	2105	" "
89	2240	" "
90	2165	" "
91	2115	" "
92	2070	" "
93	2130	" "
94	1880	" "
95	1930	" "
96	1930	" "
97	1930	" "
98	1930	" "
99	1900	" "
100	1700	" "
101	1380	" "
102	1960	" "
103	2000	" "
104	1700	" "
105	1880	" "
106	2000	" "
107	2100	" "
108	2000	" "
109	2020	" "
110	1750	" "
111	2700	" "
112	2020	" "
113	2600	" "
114	2200	" "
115	2520	" "
116	2100	" "
117	2100	" "
118	2500	" "
119	2000	" "
120	2160	Moradia unifamiliar
121	1900	" "
122	1830	" "
123	1930	" "
124	1900	" "
125	1860	" "
126	1820	" "
127	1880	" "
128	1700	" "
129	1920	" "
130	1950	" "
131	1800	" "
132	2030	" "
133	1900	" "
134	2010	" "
135	1800	" "
136	2110	" "
137	1930	" "
138	1950	" "
139	1900	" "
140	2000	" "
141	1980	" "
142	2020	" "
143	2100	" "
144	1960	" "
145	1880	" "
146	2030	" "
147	1880	" "
148	2200	" "
149	2350	" "
150	2550	" "
151	2220	" "
152	2420	" "
153	3000	" "

RESUMO DE ÁREAS

Lotes p/ Moradias unifamiliares = 314 230 M²
Lote p/ Equipamento (ténis) = 5 790 M²
TOTAL = 320 020 M²

LOTES ALTERADOS

LOTE Nº	ÁREA APROVADA (ALVARÁ Nº 15/87)	ÁREA ACTUAL	LOTE Nº	ÁREA APROVADA (ALVARÁ Nº 15/87)	ÁREA ACTUAL
1	2000	2505	59	2180	3130
2	2345	2760	60	2500	2815
3	2100	2760	61	1970	2120
4	2000	2680	62	2230	2625
5	1840	2355	63	2450	2265
6	2040	2530	64	2100	2140
7	2040	2470	65	2100	2215
8	2040	2340	66	2050	2160
9	2040	2230	67	2080	2100
10	2400	2420	68a75	16720	Eliminados
11	2135	2275	76	1900	1850
12	2135	2150	77	2380	1785
35	2230	1895	78	1840	2055
36	2020	1970	79	1630	1750
37	2000	2100	80	1800	1780
38	2300	2300	81	2025	1680
45	4500	5790	82	1800	2380
46	2020	1870	83	1800	2435
47	2110	2000	84	1930	2400
48	2210	2090	85	1820	1830
49	2090	2270	86	2120	1970
50	2025	2160	87	2100	2165
51	2025	2130	88	2025	2105
52	2000	2875	89	2040	2240
53	2025	4400	90	2020	2165
54	2000	4175	91	2025	2115
55	2000	2960	92	1900	2070
56	2045	2040			
57	2100	2100			
58	3040	2880			