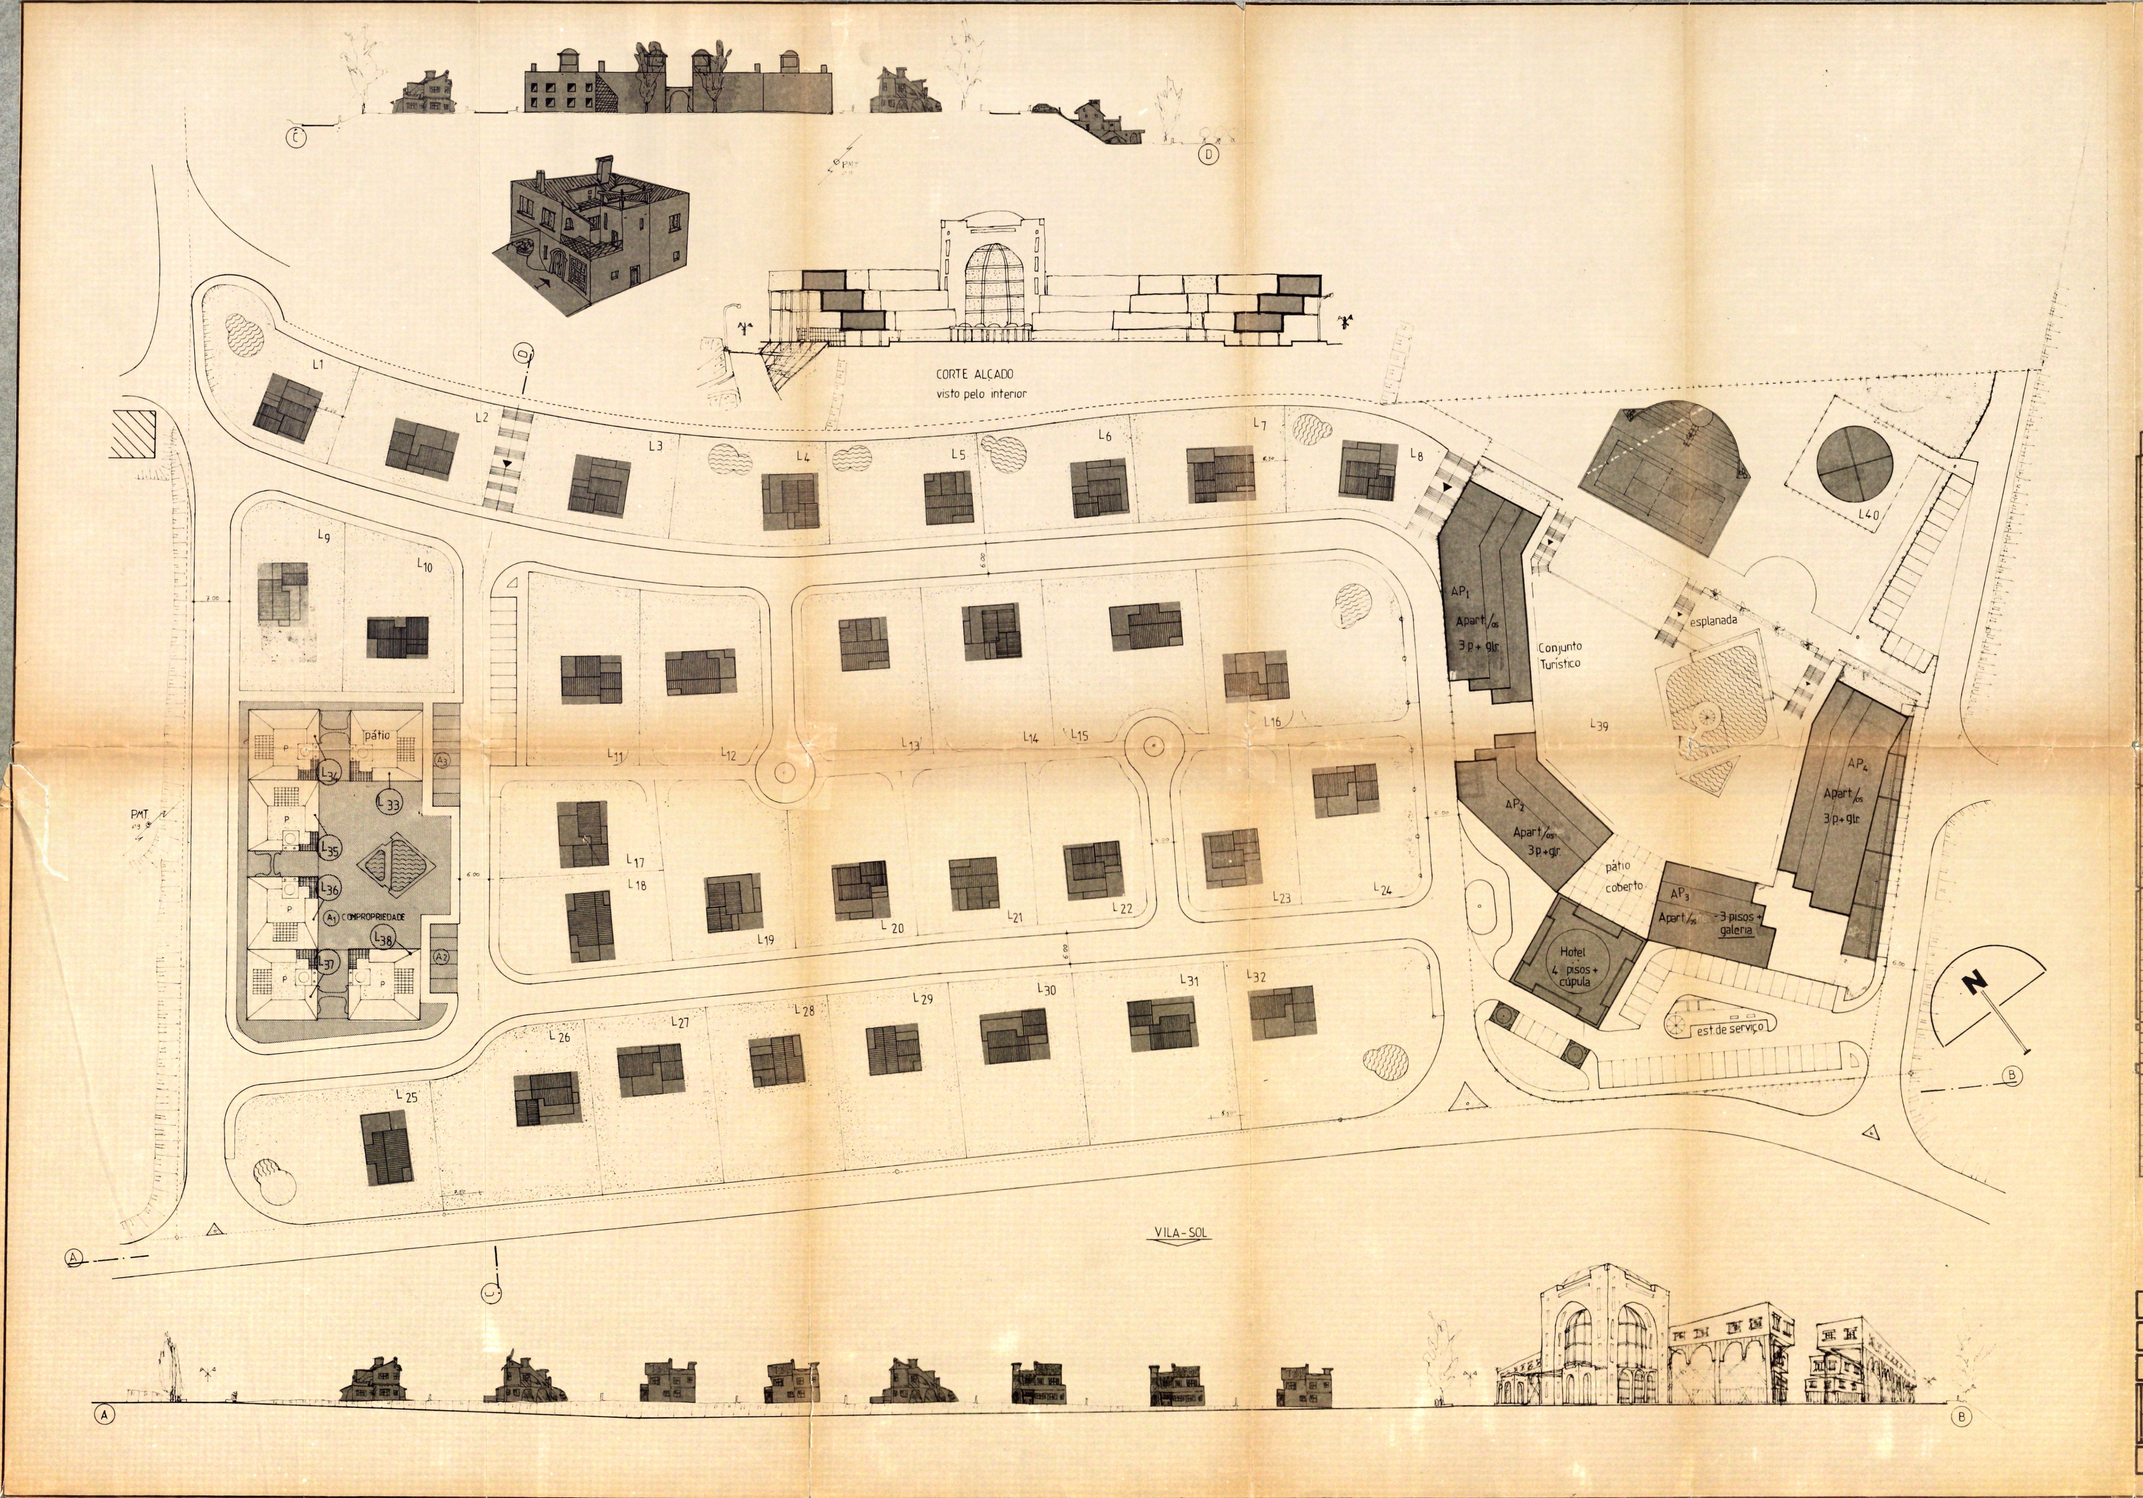

COISA	LOTE	AREA m²	IMPLANT. m²	CONSTRUC. m²	Nº PISOS	C.O.S.	Nº ESTACIONA.	Nº FOGOS	TIPOLOGIA
MORADIA	1	510	220	350	3		1	1	T 3
"	2	638	"	"	"		1	1	"
"	3	600	"	"	"		1	1	"
"	4	"	"	"	"		1	1	"
"	5	"	"	"	"		1	1	"
"	6	"	"	"	"		1	1	"
"	7	"	"	"	"		1	1	"
"	8	532	"	"	"		1	1	"
"	9	720	"	400	2		1	1	"
"	10	671	"	"	"		1	1	"
"	11	796	"	"	"		1	1	"
"	12	804	"	"	"		1	1	"
"	13	792	"	"	"		1	1	"
"	14	"	"	"	"		1	1	"
"	15	972	350	700	"		1	1	T 4
"	16	1 321	"	"	"		1	1	"
"	17	566	220	400	"		1	1	T 3
"	18	614	"	"	"		1	1	"
"	19	800	"	"	"		1	1	"
"	20	750	"	"	"		1	1	"
"	21	788	"	"	"		1	1	"
"	22	686	"	"	"		1	1	"
"	23	697	"	"	"		1	1	"
"	24	768	"	"	"		1	1	"
"	25	883	350	700	"		1	1	T 4
"	26	980	"	"	"		1	1	"
"	27	840	220	400	"		1	1	T 3
"	28								
"	29								
"	30	804	"	"	"		1	1	"
"	31	990	350	700	"		1	1	T 4
"	32	1 253	"	"	"		1	1	"
MORADIAS	33	205	205	380	2		—	1	T 3
COM	34	"	"	"	"		—	1	"
	35	"	"	"	"		—	1	"
PATIO	36	"	"	"	"		—	1	"
	37	"	"	"	"		—	1	"
CENTRAL	38	"	"	"	"		—	1	"
em regime de	A_1	774	—	—	—	—	5	—	—
compropriedade,	A_2	75	—	—	—	—	5	—	—
afectos aos lotes	A_3	120	—	—	—	—	8	—	—
nºs 33, 34, 35, 36, 37 e	38	em partes iguais e indestintas: A_1 - lazer , A_2 e A_3 - estacionamentos .							
	39	11 908 + 2 975 = 12 735			—	0,25	61	75	várias
GRUPO TURISTICO	Piscina	(3 772)	—	—	—	—	—	—	—
	P. infantil	...	—	—	—	—	—	—	—
	P. verde	...	—	—	—	—	—	—	—
	Ténis	...	—	—	—	—	—	—	—
	mini-golf	...	—	—	—	—	—	—	—
	estacionamento	(1 057)	—	—	—	—	(57)	—	—
	AP 1				3+galeria		—	(13)	T0
	AP 2	(2 350)	(2 350)	(10 150)	"		—	(28)	T1
	AP 3				"		—	(10)	T0
	AP 4				"		—		
	Hotel residencial	(1 275)	(625)	(2 625)	4+c		(4)	(24)	unidades
	40	405	180	360	2				
	total parcial	39 139							
	CEDENCIAS	—	11 561	—	—	—	30	—	—
TOTAIS	40	50 700	12 205	29 615	—	0,24	136	113	—

URBANIZAÇÃO "VILAS COUTO REAL"		
PROJECTO de LOTEAMENTO no "MORGADINHO"		des nº 1
PLANTA SINTESE		
Requerente	CORLUZ, Lda	
o técnico	o arq.to [illegible] nº 143	02 06 89
local	SEMINO QUARTEIRA LOULÉ	esc. 1:500