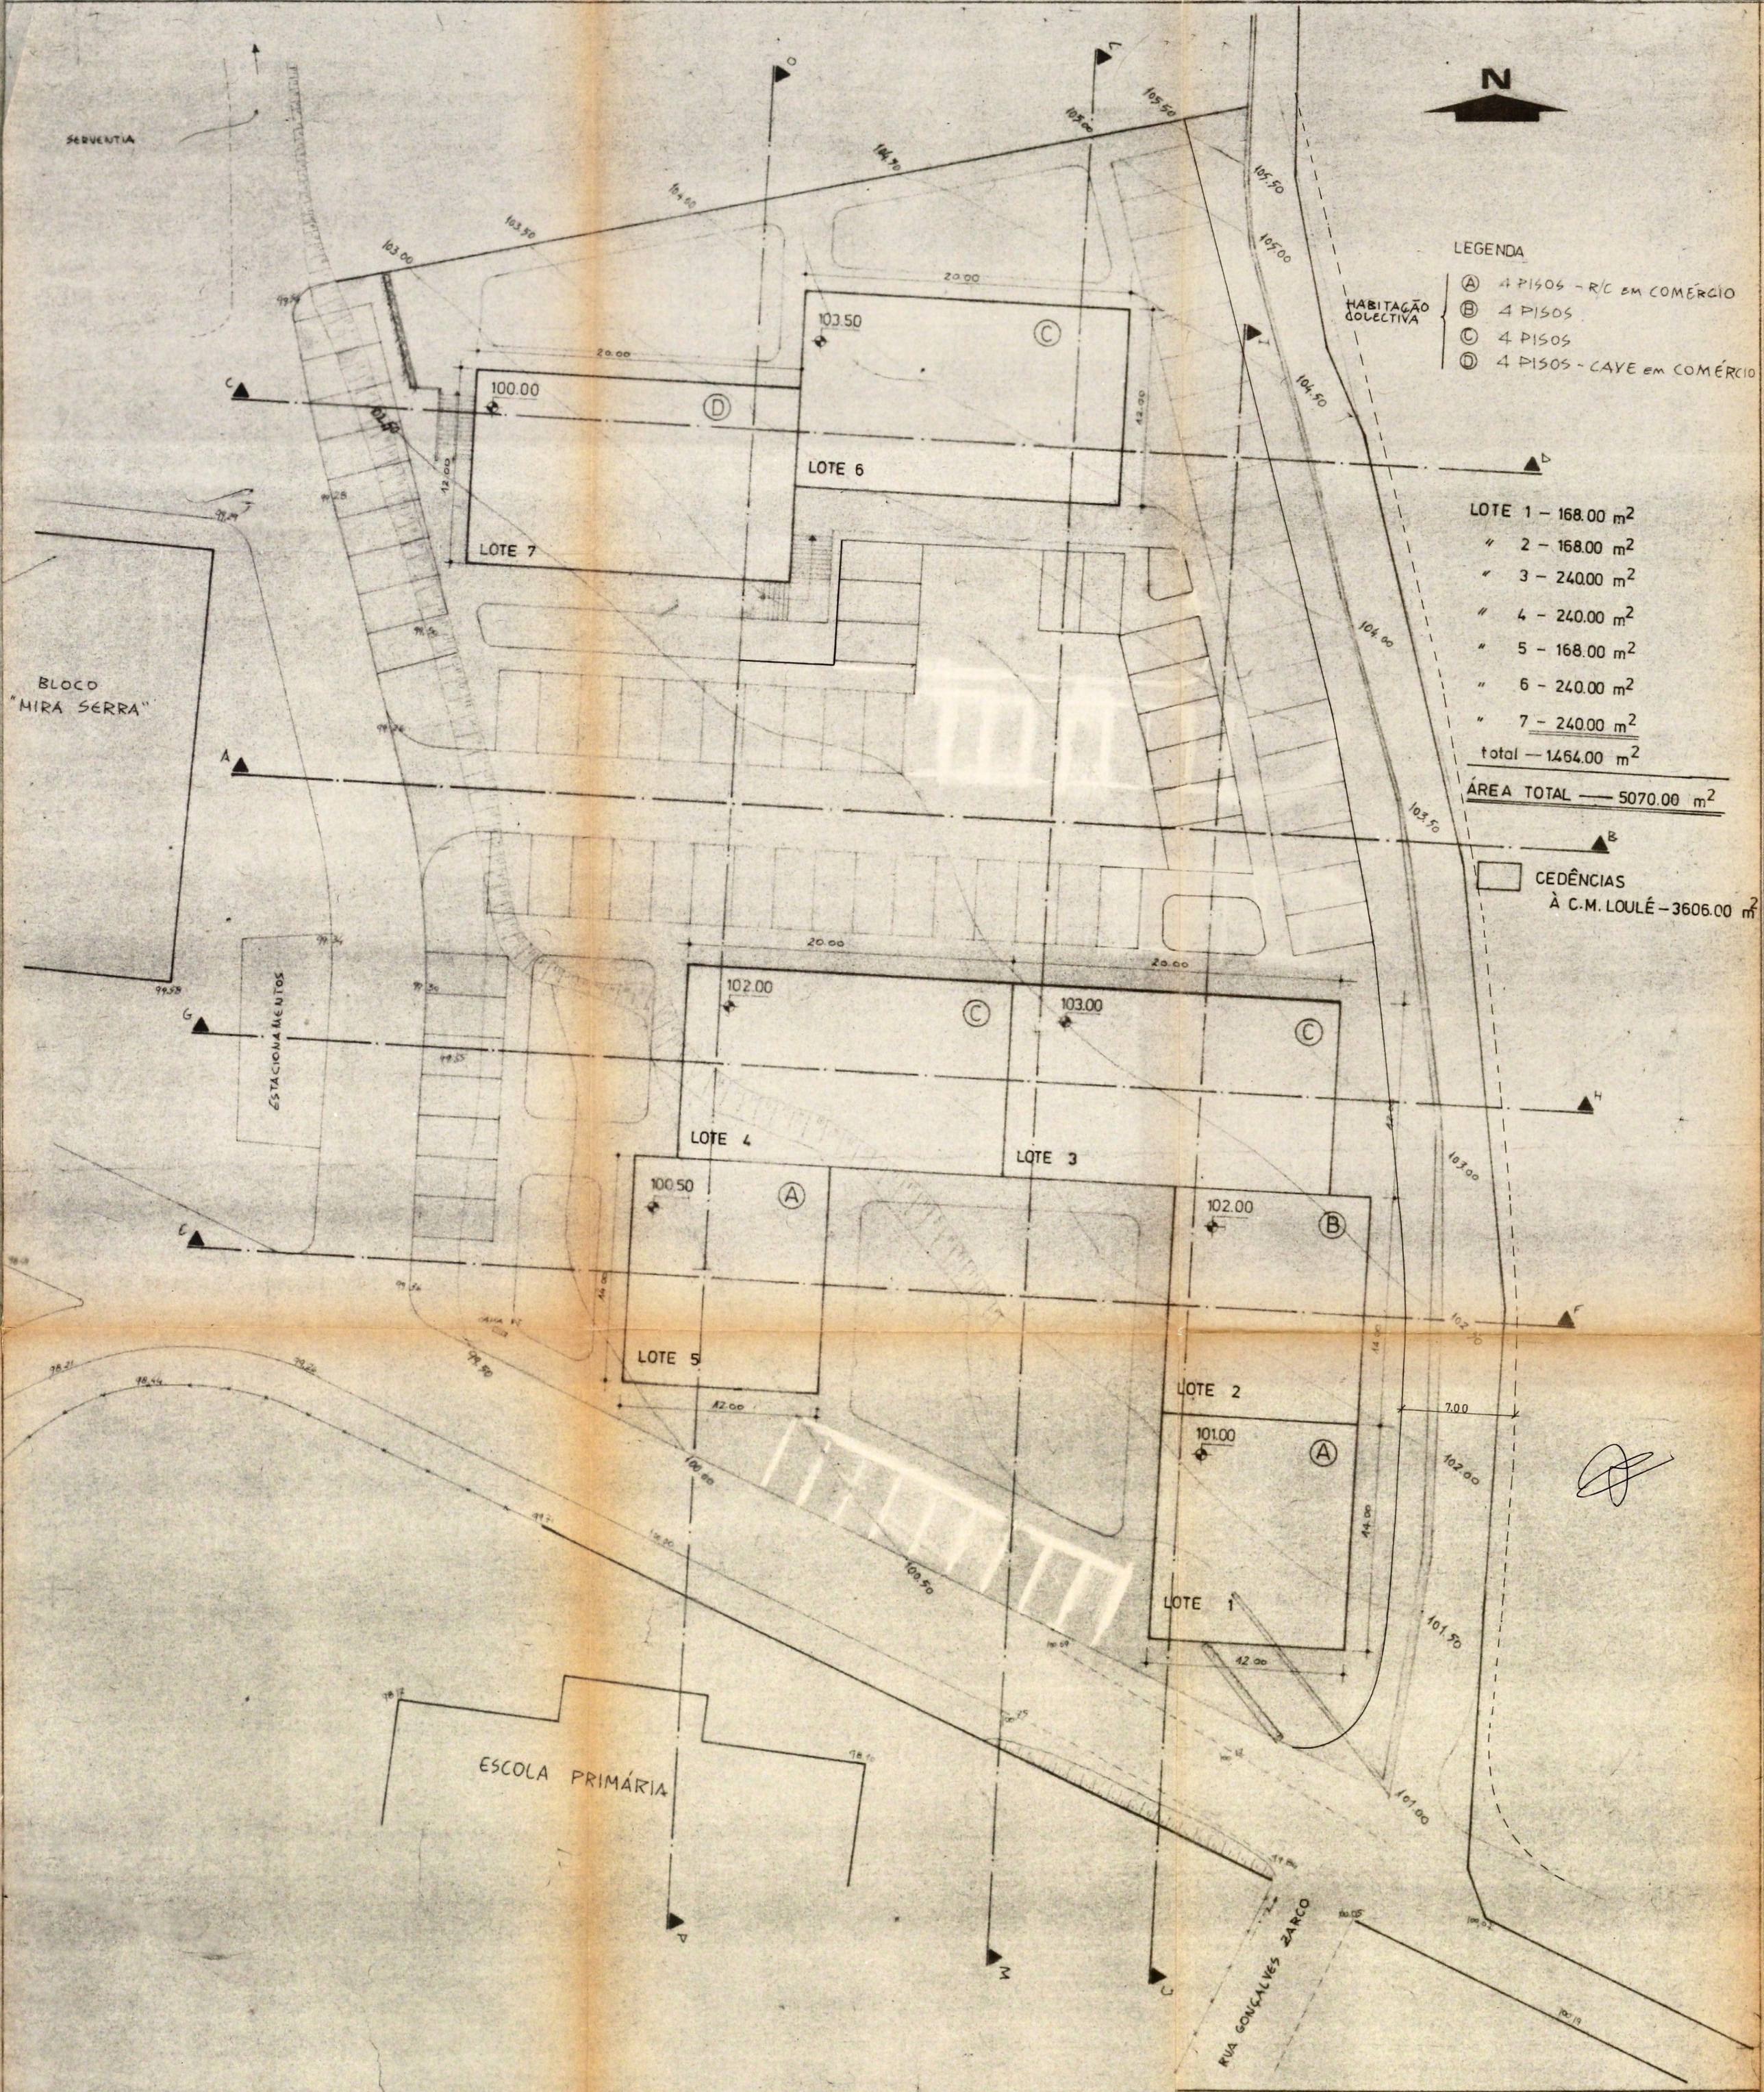

ALTERAÇÃO	JOSÉ DA SILVA AUGUSTO	CONJUNTO HABITACIONAL MARROQUIA - LOULÉ	PC 27-85
	requerente / data do desenho	PLANTA DE: SÍNTESE DO LOTEAMENTO	3A
	projecto / data da entrega		substitui
	estruturas / desenhou	ESCALA 1/200	sbst. por