PLANTAS DE LOCALIZAÇÃO

ESCALA: 1/25 000

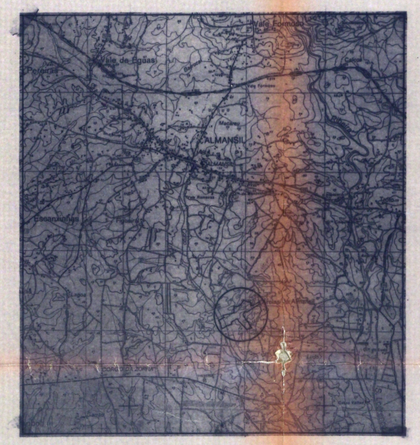

ESCALA: 1/5000

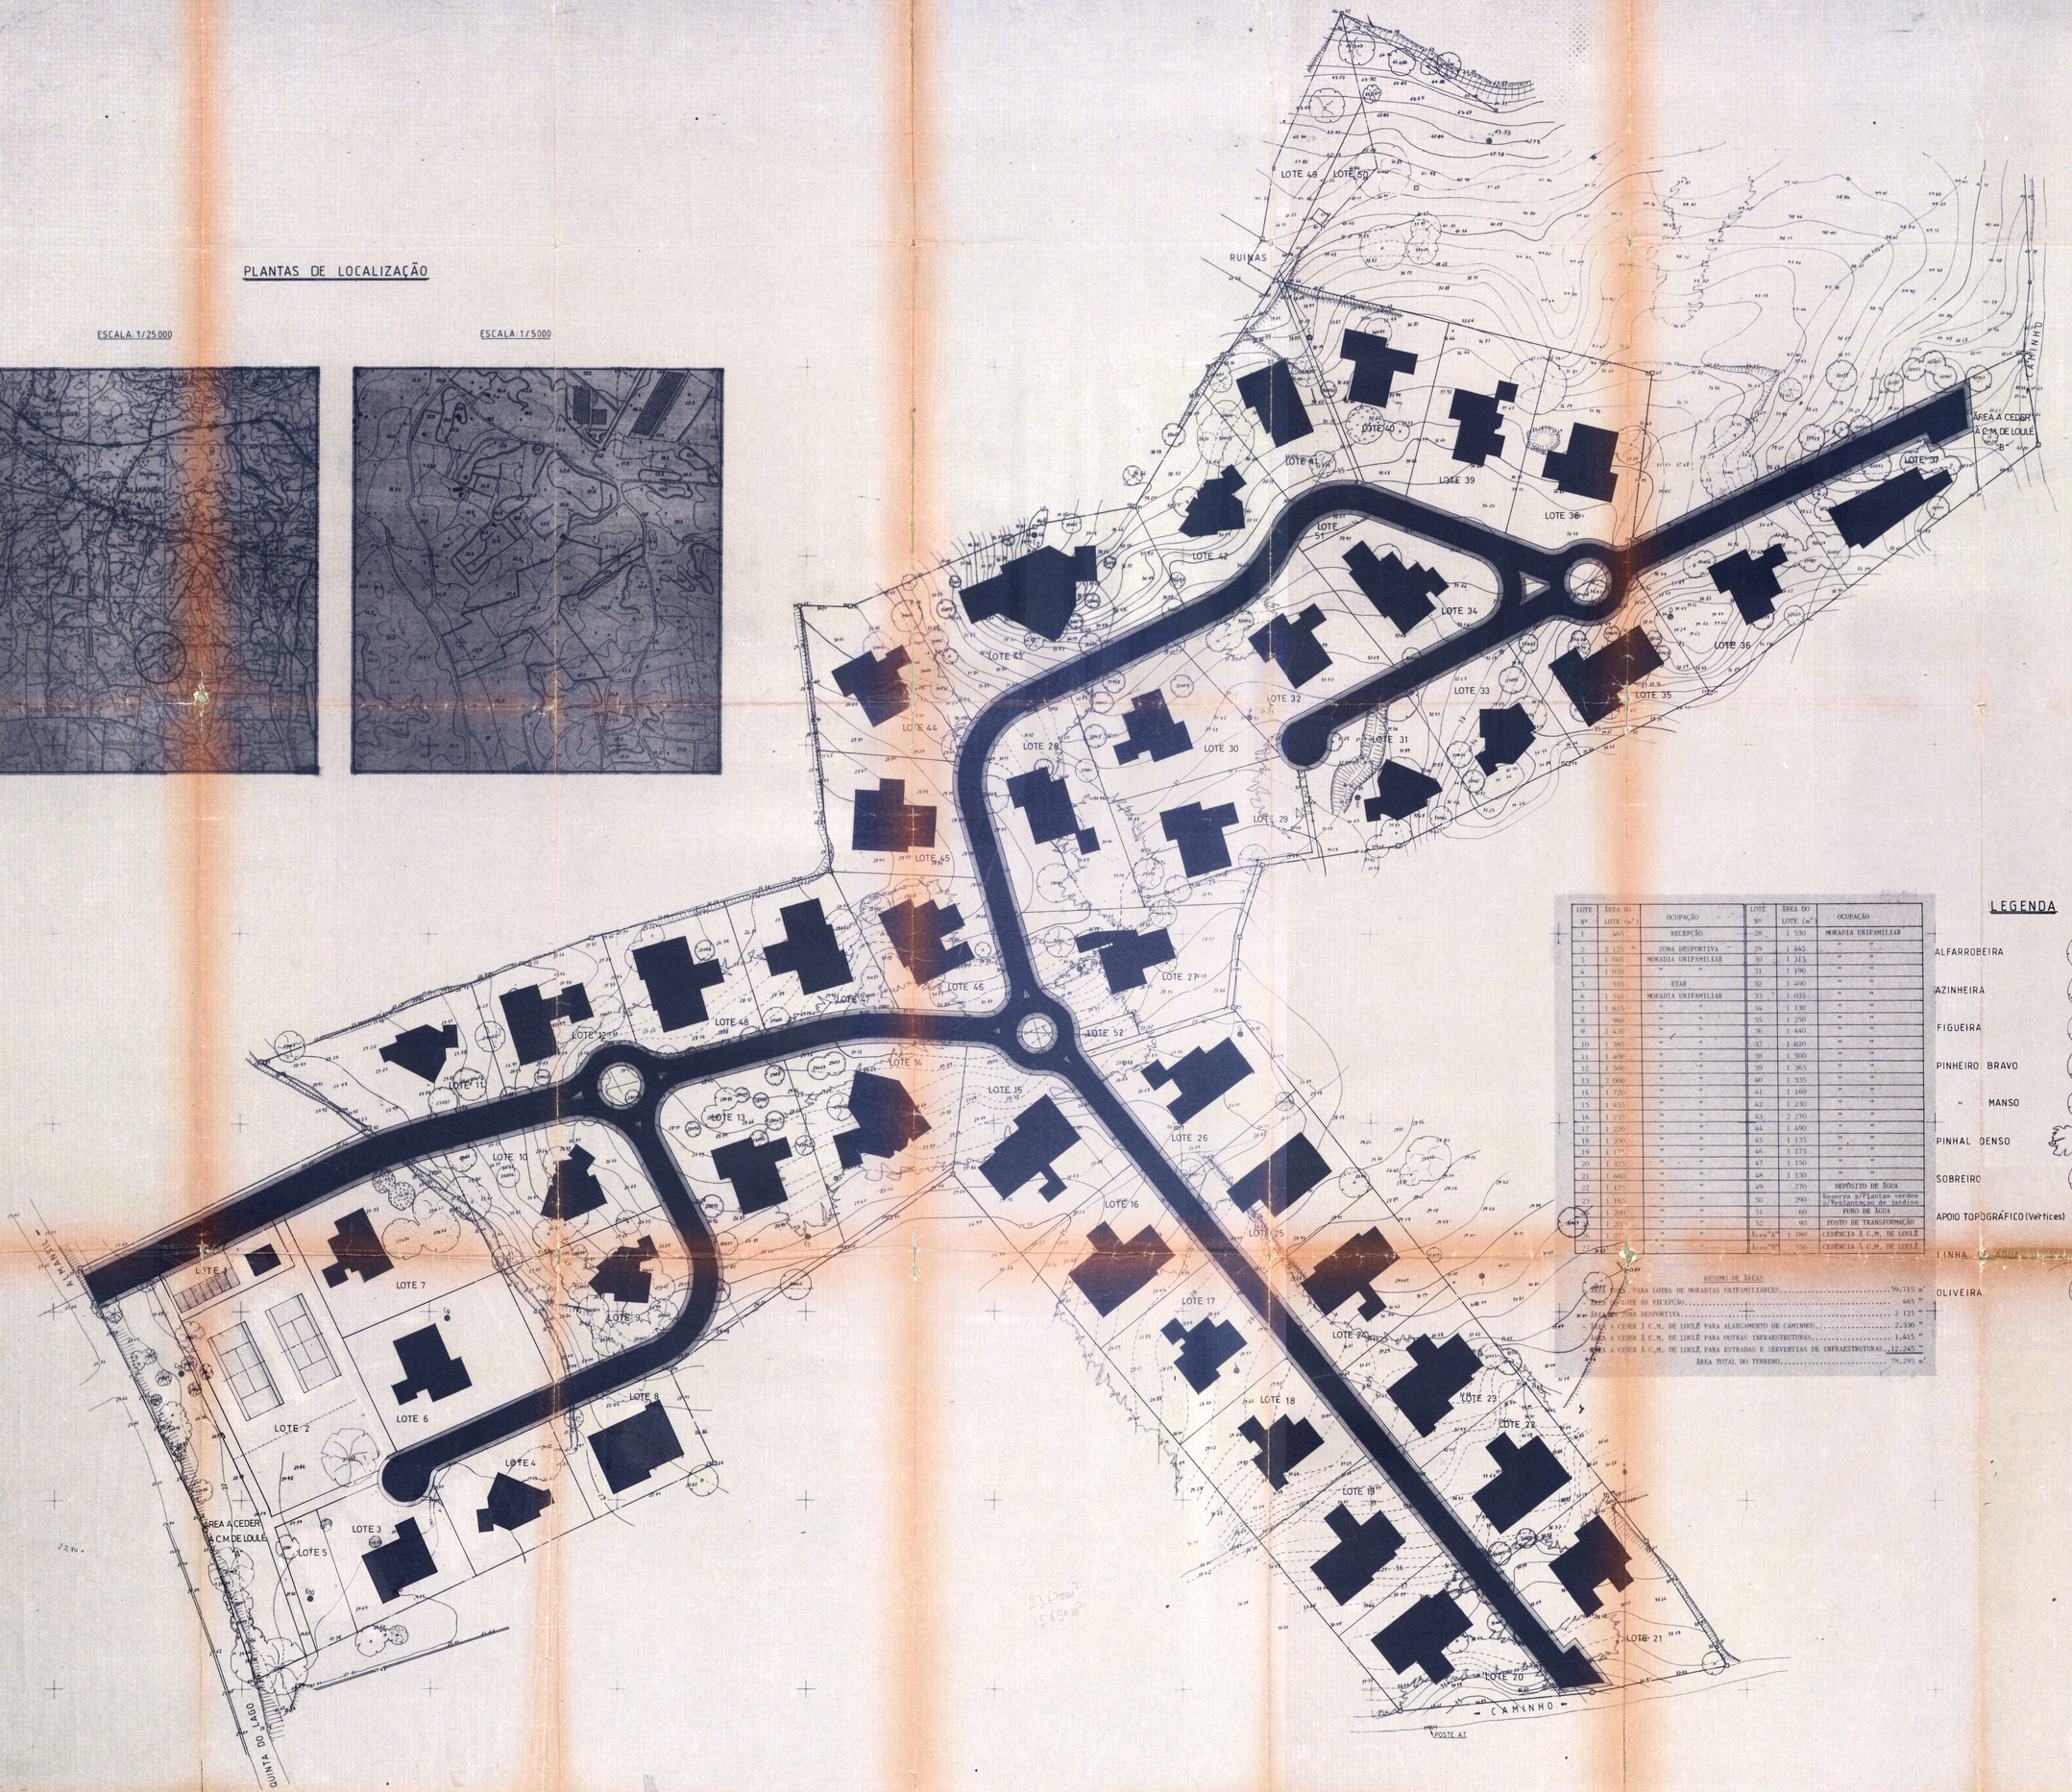

LOTE Nº	ÁREA DO LOTE (m²)	OCUPAÇÃO	LOTE Nº	ÁREA DO LOTE (m²)	OCUPAÇÃO
1	465	RECEPÇÃO	28	1 530	MORADIA UNIFAMILIAR
2	2 125	ZONA DESPORTIVA	29	1 445	" "
3	1 005	MORADIA UNIFAMILIAR	30	1 315	" "
4	1 020	" "	31	1 190	" "
5	510	ETAR	32	1 400	" "
6	1 510	MORADIA UNIFAMILIAR	33	1 035	" "
7	1 615	" "	34	1 130	" "
8	960	" "	35	1 250	" "
9	1 630	" "	36	1 440	" "
10	1 385	" "	37	1 020	" "
11	1 400	" "	38	1 500	" "
12	1 500	" "	39	1 365	" "
13	2 000	" "	40	1 335	" "
14	1 720	" "	41	1 160	" "
15	1 455	" "	42	1 230	" "
16	1 235	" "	43	2 270	" "
17	1 220	" "	44	1 490	" "
18	1 200	" "	45	1 135	" "
19	1 175	" "	46	1 175	" "
20	1 325	" "	47	1 150	" "
21	1 660	" "	48	1 130	" "
22	1 175	" "	49	770	DEPÓSITO DE ÁGUA
23	1 165	" "	50	290	Reserva p/Plantas verdes p/Replantação de jardins
24	1 200	" "	51	60	FURO DE ÁGUA
25	1 200	" "	52	90	POSTO DE TRANSFORMAÇÃO
26	1 225	" "	Área m²A	1 780	CEDÊNCIA À C.M. DE LOULÉ
27	1 210	" "	Área m²B	550	CEDÊNCIA À C.M. DE LOULÉ

RESUMO DE ÁREAS

- ÁREA DOS LOTES PARA LOTES DE MORADIAS UNIFAMILIARES ..... 59.715 m²
- ÁREA DO LOTE DA RECEPÇÃO ..... 465 "
- ÁREA DA ZONA DESPORTIVA ..... 2 125 "
- ÁREA A CEDER À C.M. DE LOULÉ PARA ALARGAMENTO DE CAMINHOS ..... 2.330 "
- ÁREA A CEDER À C.M. DE LOULÉ PARA OUTRAS INFRAESTRUTURAS ..... 1.415 "
- ÁREA A CEDER À C.M. DE LOULÉ PARA ESTRADAS E SERVENTIAS DE INFRAESTRUTURAS ..... 12.245 "
- ÁREA TOTAL DO TERRENO ..... 78.295 m²

LEGENDA

- ALFARROBEIRA
- AZINHEIRA
- FIGUEIRA
- PINHEIRO BRAVO
- " MANSO
- PINHAL DENSO
- SOBREIRO
- APOIO TOPOGRÁFICO (Vértices)
- LINHA DE ÁGUA
- OLIVEIRA

LUÍS PALMA SANTOS

PLANTA DE LOTEAMENTO

JUNHO/85

02B