Deferido
Junta

15$00 PORTUGAL QUINZE ESCUDOS

10$00 PORTUGAL DEZ ESCUDOS

AREA APROXIMADA DOS LOTES

1	485	m2
2	670	"
3	880	"
4	404	"
5	398	"
6	514	"
7	500	"
8	421	"
9	451	"
10	536	"
11	435	"
12	416	"
13	513	"
14	519	"
15	383	"
16	384	"
17	378	"
18	374	"
19	368	"
20	357	"
21	340	"
22	310	"
23	621	"
24	577	"
25	532	"
26	547	"
27	564	"
28	504	"

REQUERENTE: JOAQUIM FRAGOSO MARCOS	Nº DE FOLHA: 02	DOE PROJECTOS
DESIGNAÇÃO: PLANO DE LOTEAMENTO	PROJECTO Nº: 77.94	
	TÉCNICO:	
DATA: 15/6/77 — LOCAL: VALE FORMOSO - LOULÉ -	DESENHADOR:	ESCALA: 1/1000

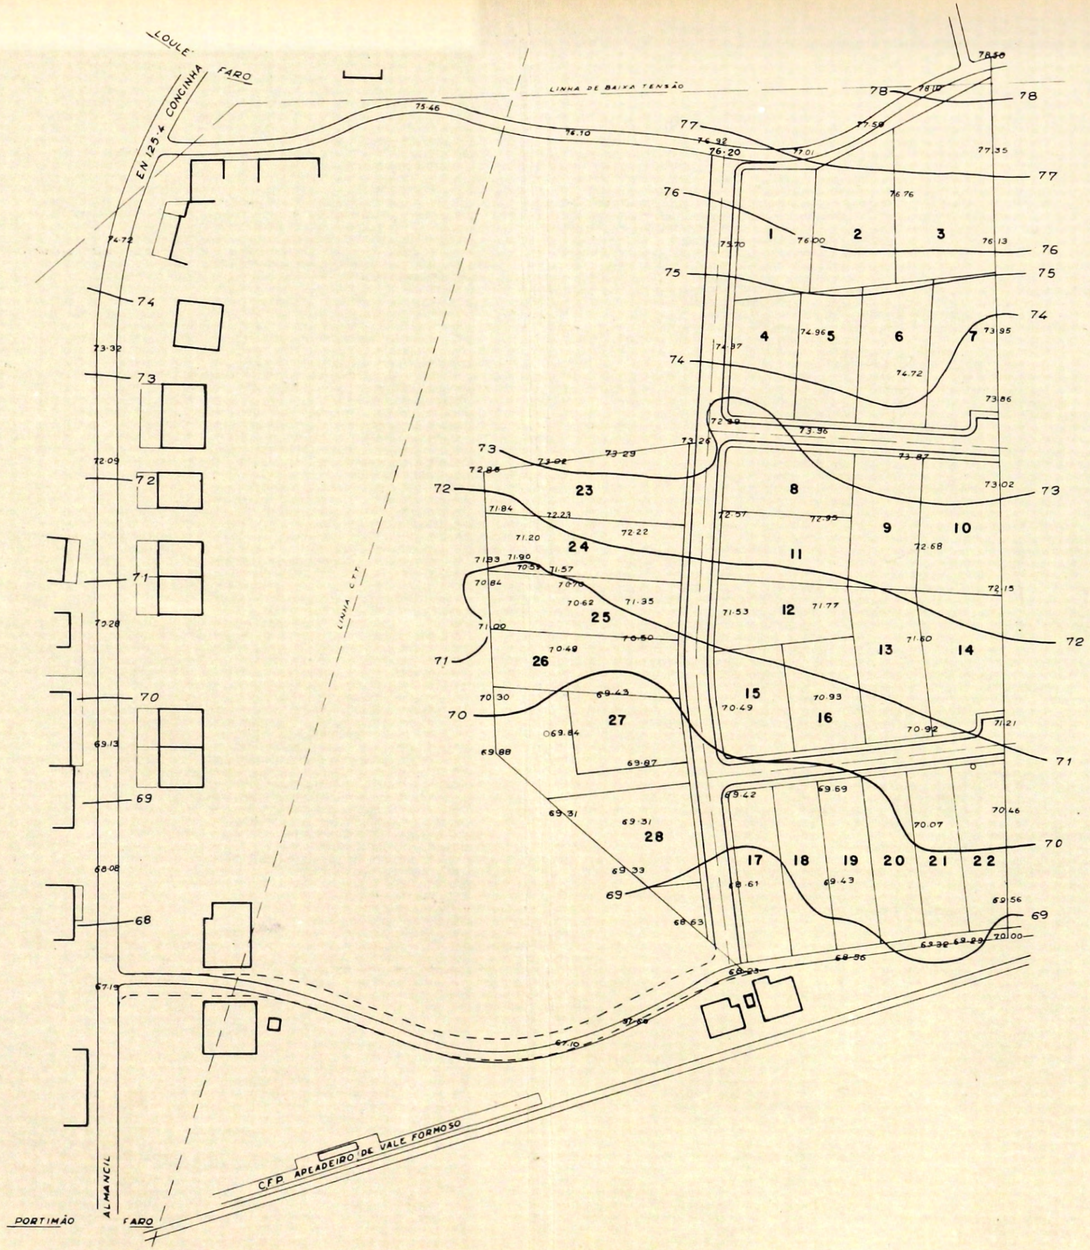

4

ozalid 1124