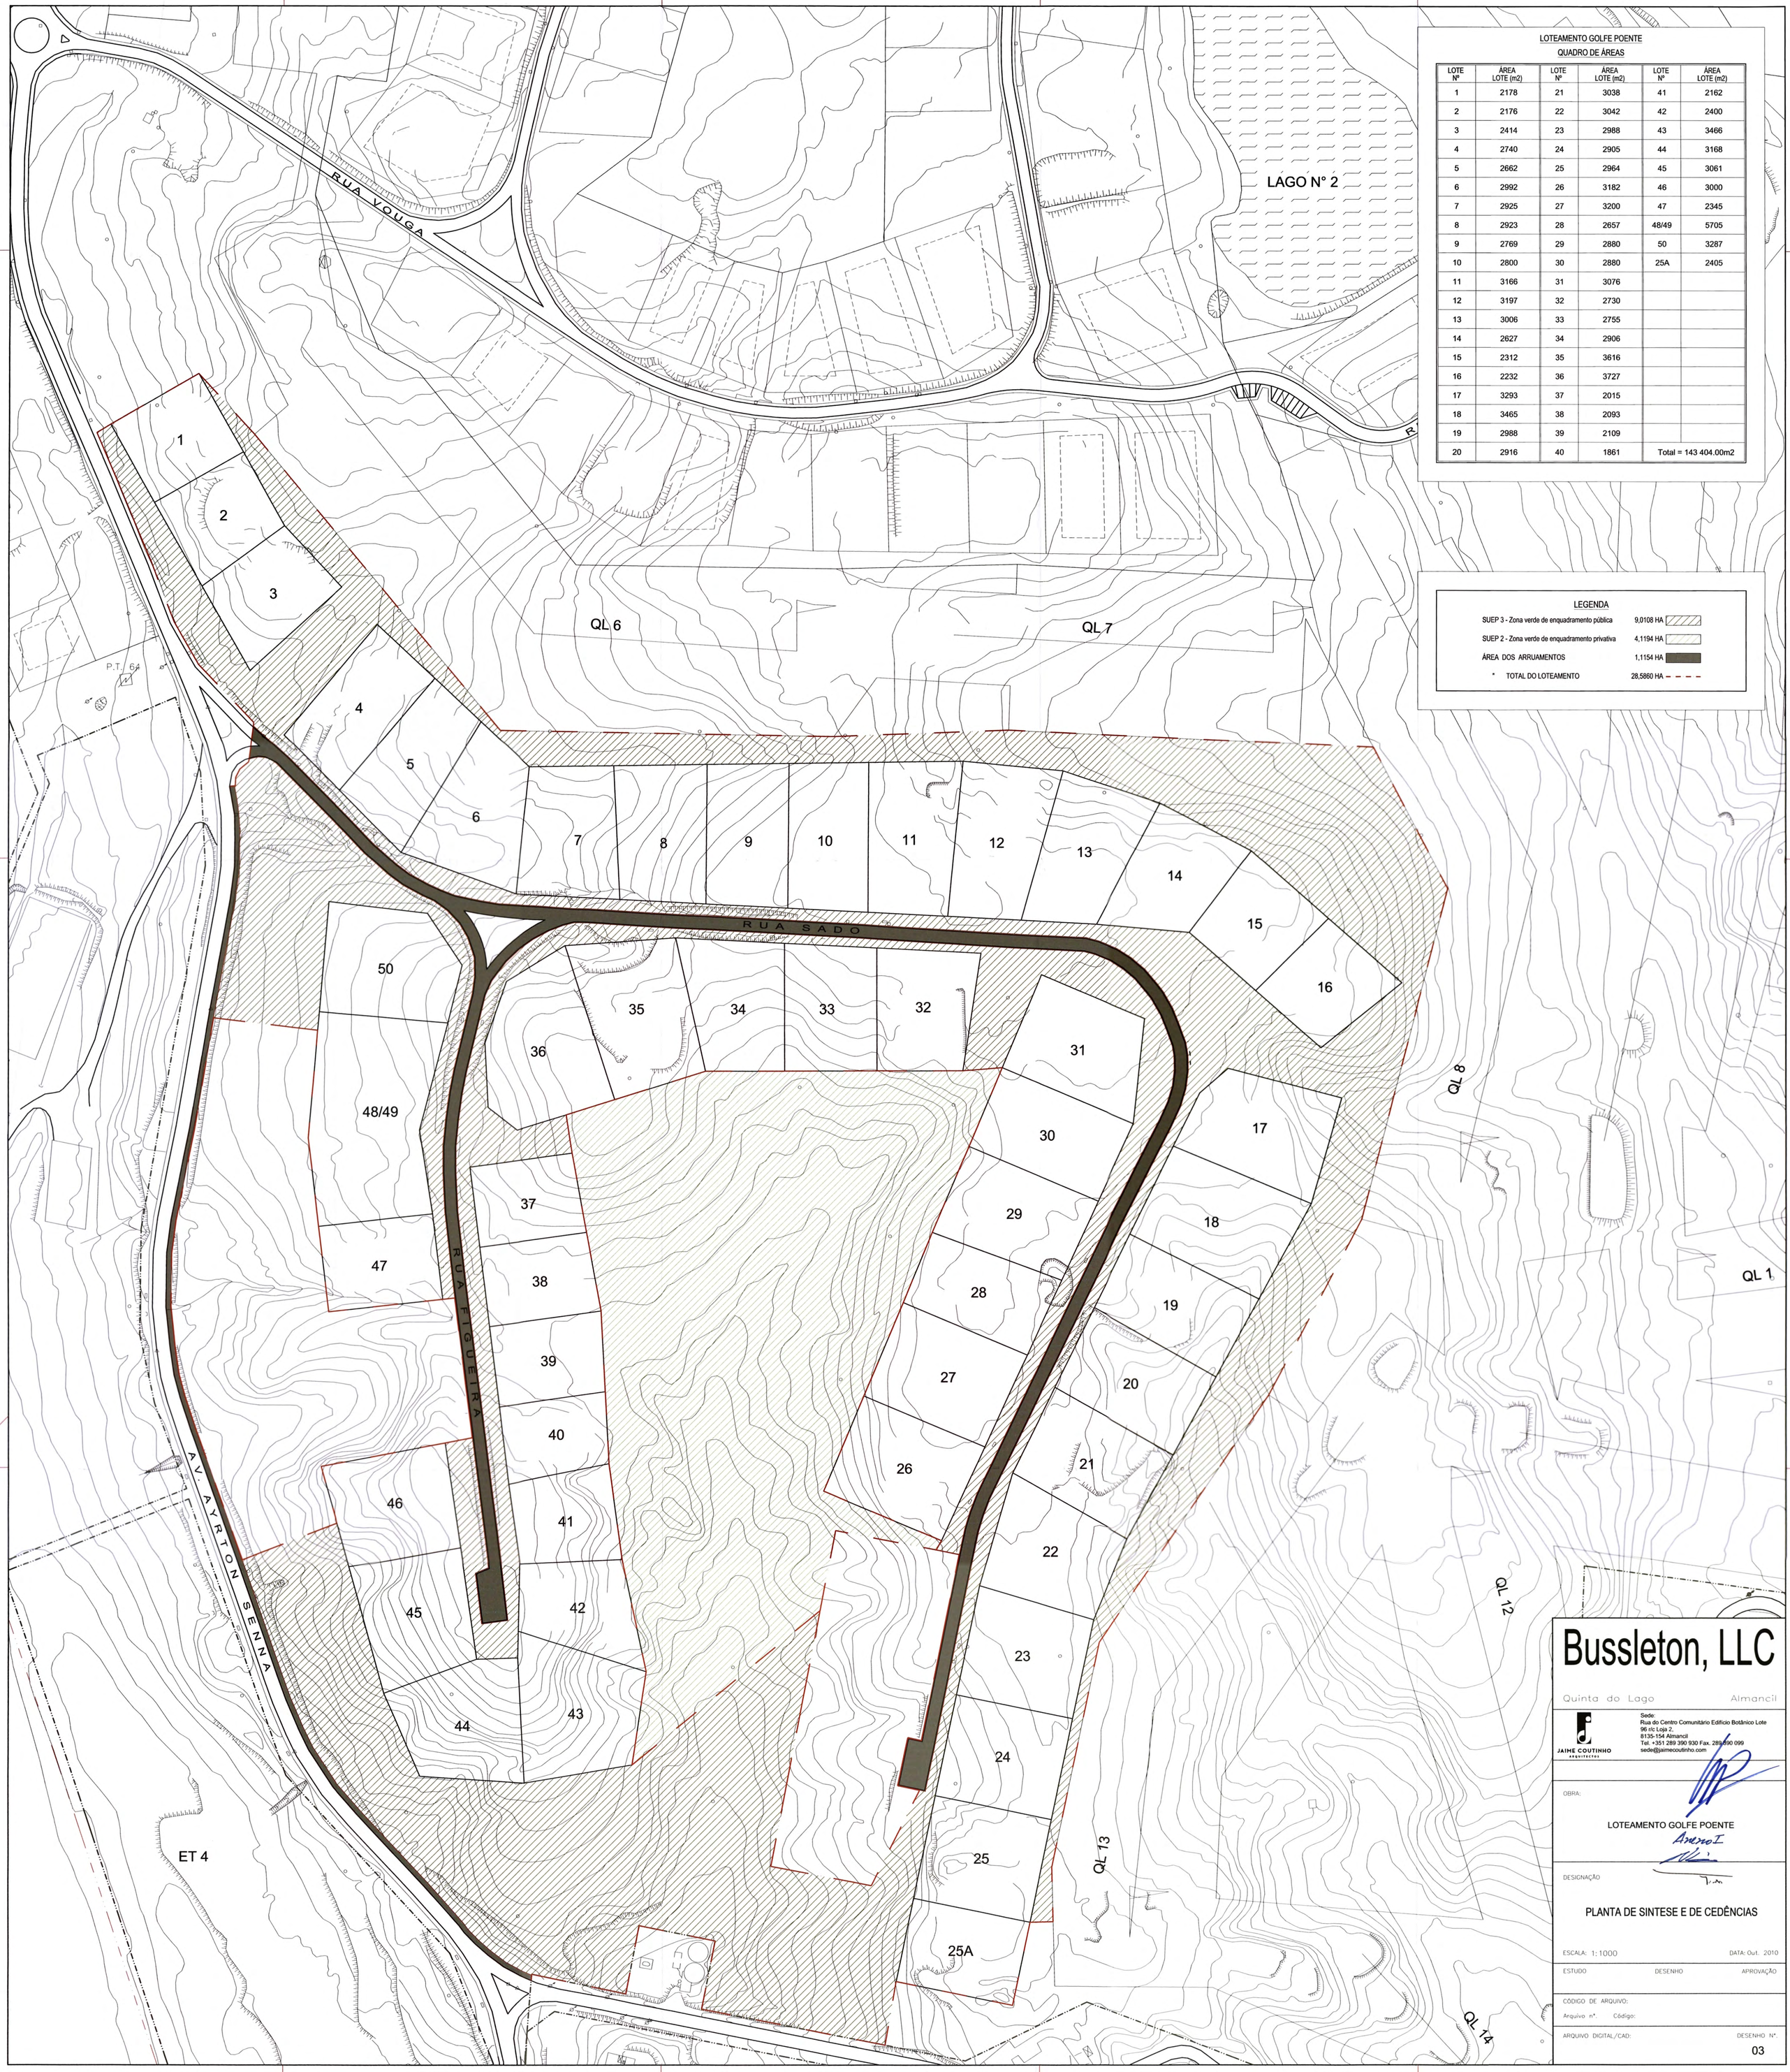

LOTEAMENTO GOLFE POENTE

QUADRO DE ÁREAS

LOTE Nº	ÁREA LOTE (m2)	LOTE Nº	ÁREA LOTE (m2)	LOTE Nº	ÁREA LOTE (m2)
1	2178	21	3038	41	2162
2	2176	22	3042	42	2400
3	2414	23	2988	43	3466
4	2740	24	2905	44	3168
5	2662	25	2964	45	3061
6	2992	26	3182	46	3000
7	2925	27	3200	47	2345
8	2923	28	2657	48/49	5705
9	2769	29	2880	50	3287
10	2800	30	2880	25A	2405
11	3166	31	3076		
12	3197	32	2730		
13	3006	33	2755		
14	2627	34	2906		
15	2312	35	3616		
16	2232	36	3727		
17	3293	37	2015		
18	3465	38	2093		
19	2988	39	2109		
20	2916	40	1861	Total = 143 404.00m2	