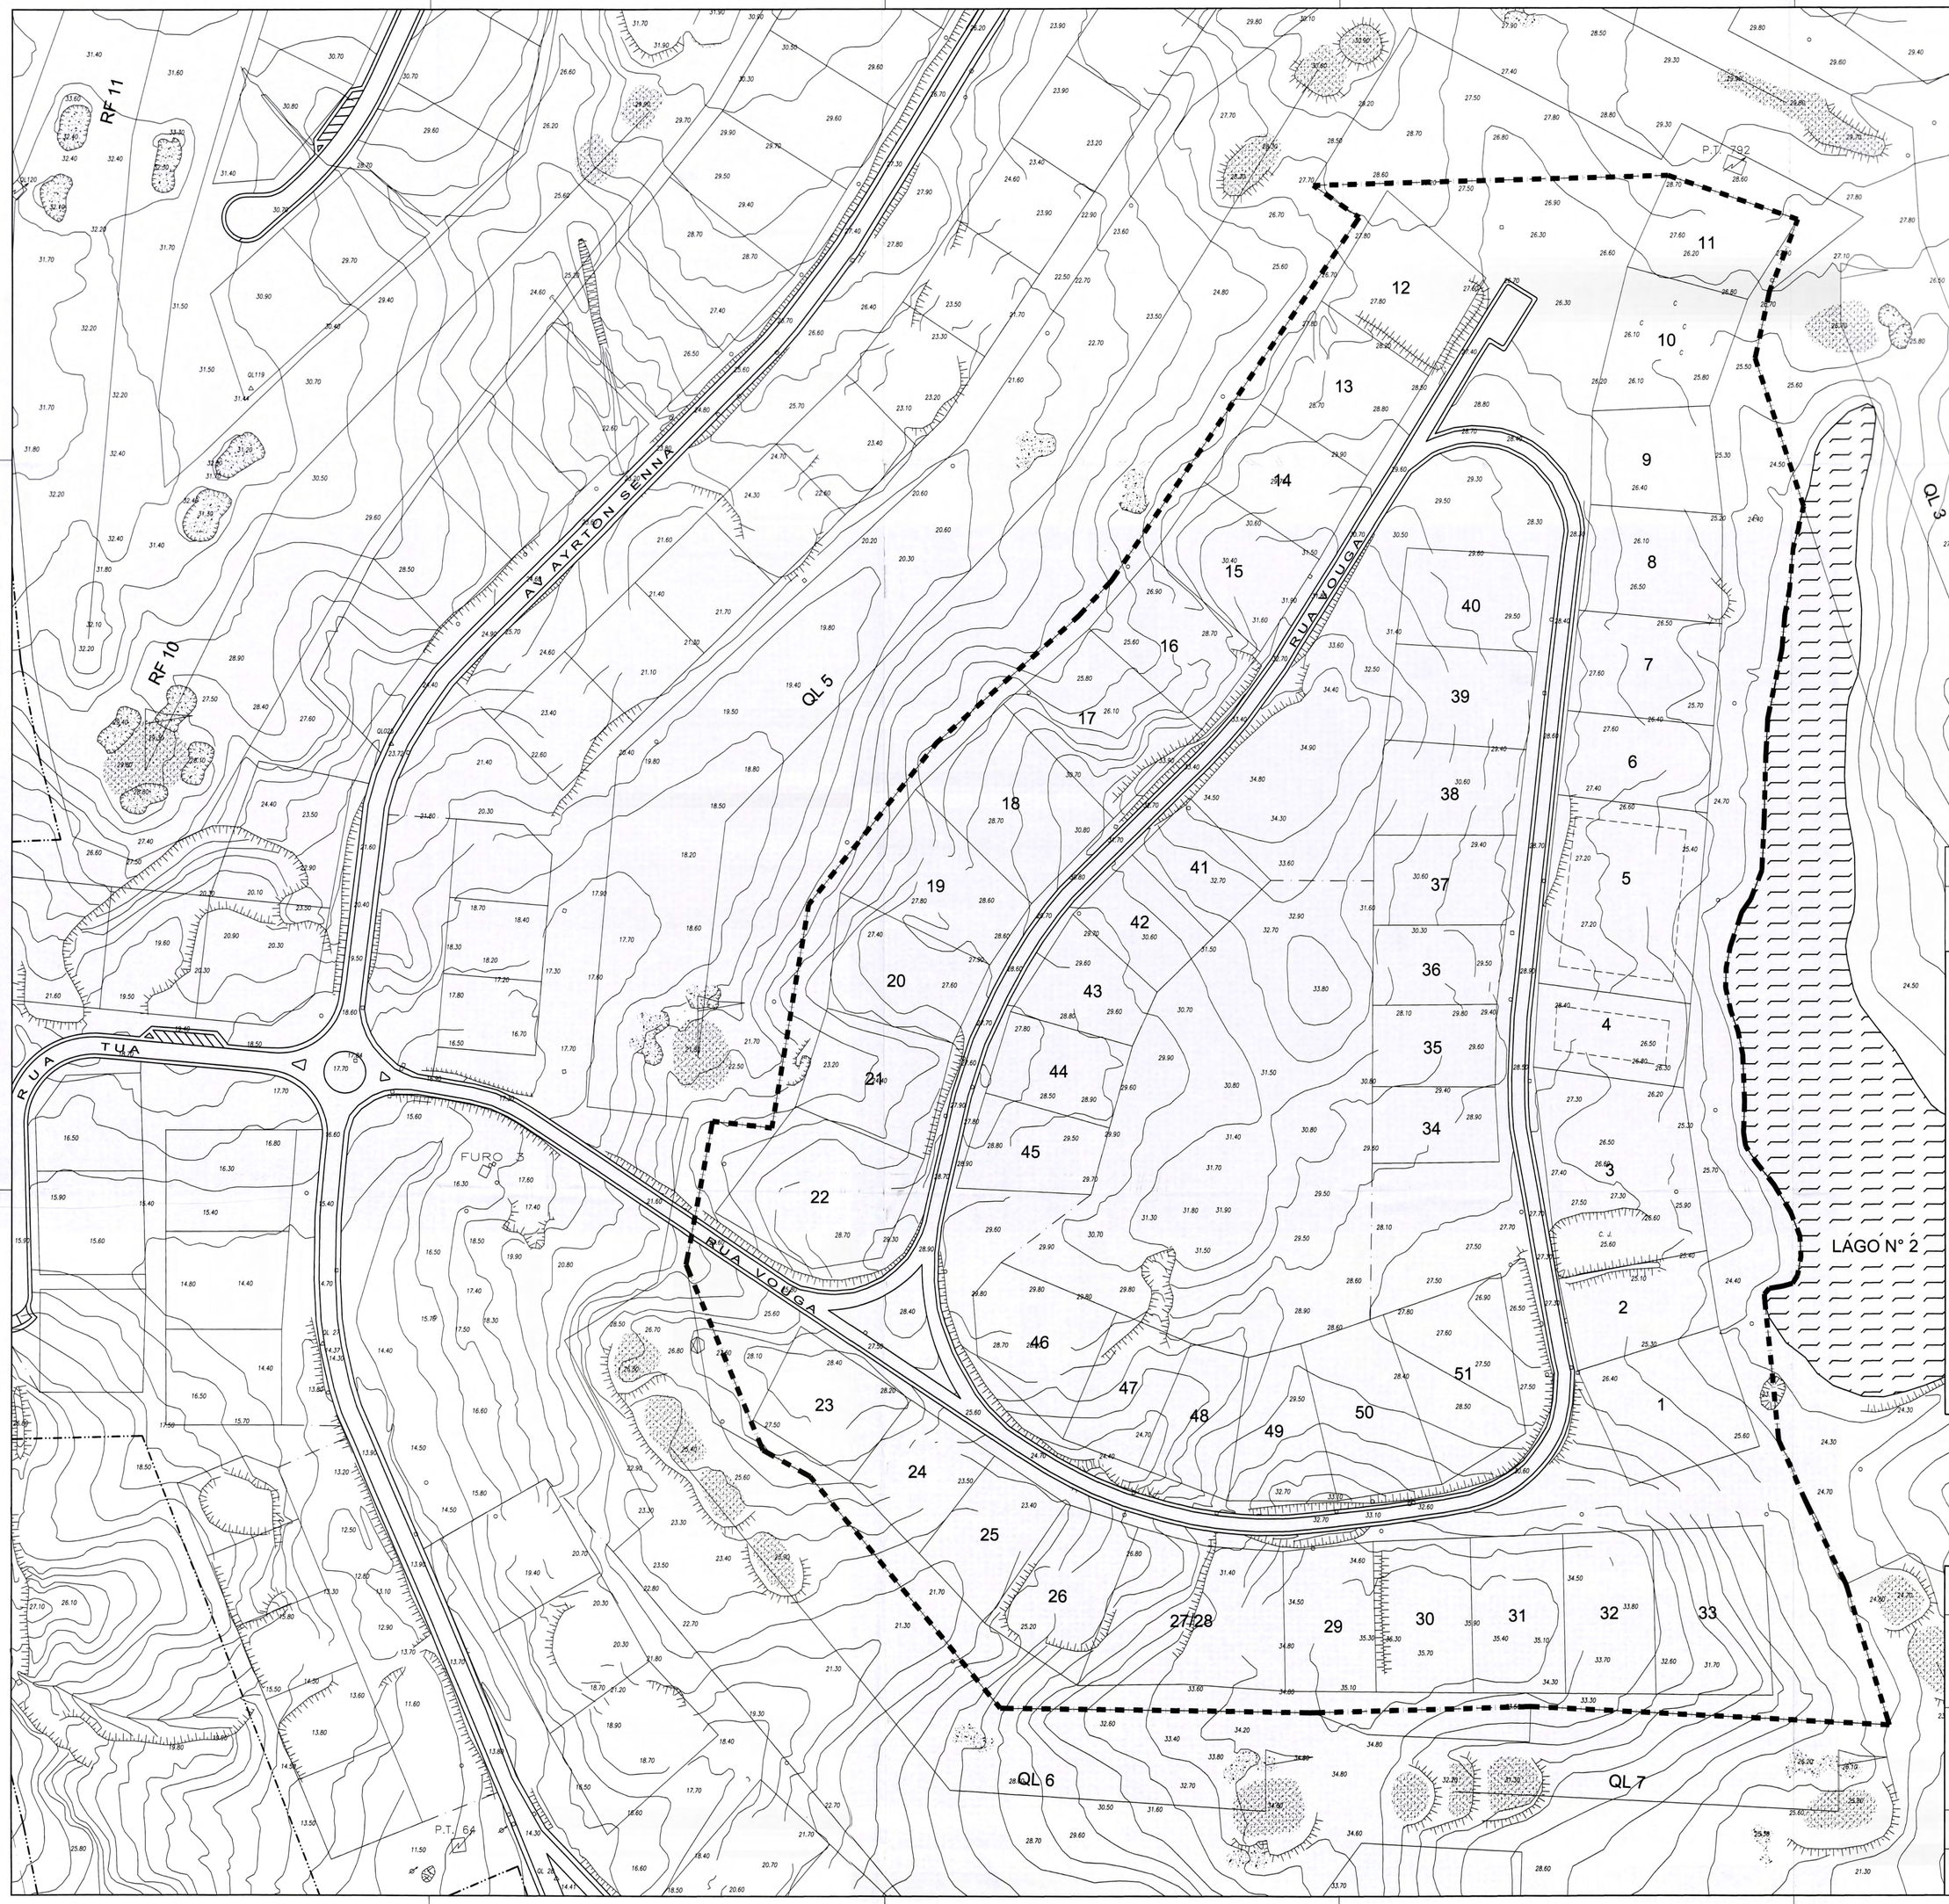

LOTE Nº	Área do Lote (m2)	Área Máx. de Implantação	Área Máx. de Construção	Nº Máx. de Pisos	Nº de Fogos	Finalidade
4	2 100	420.00	420.00	2+cave	1	Moradia Unifamiliar
5	4 693	939.00	939.00	2+cave	1	Moradia Unifamiliar

Quadro de Áreas

LOTE Nº	ÁREA (m²)	LOTE Nº	ÁREA (m²)
1	2940	29	2170
2	2100	30	2446
3	4650	31	2376
4	2100	32	2373
5	4693	33	3116
6	2200	34	1566
7	2414	35	1652
8	2431	36	1674
9	2064	37	2033
10	2010	38	2100
11	2040	39	2275
12	2584	40	2240
13	2516	41	1539
14	2096	42	1537
15	2312	43	1680
16	2343	44	1792
17	3038	45	1809
18	3160	46	2394
19	2657	47	1809
20	2414	48	1760
21	2448	49	2001
22	3382	50	2691
23	2079	51	3042
24	1830		
25	1983		
26	2373		
27/28	4231		
Total de Lotes = 50		Área = 119 163m²	

Requerente:

HYDRANGEA HOLDINGS LLC e MONTALEGRE LIMITED

JAIME COUTINHO ARQUITECTOS

Sede:
Rua do Centro Comunitário Edifício Botânico Lote 96 r/c Loja 2,
8135-154 Almancil
Tel. +351 289 390 930
sede@jaimecoutinho.com

Arq.º António Marques dos Santos, inscrito na Ordem dos Arquitectos com o n.º 5836

DESIGNAÇÃO

LOTEAMENTO MONTE GOLFE

Planta de Sintese

DATA: Junho 2012

ESTUDO | DESENHO | APROVAÇÃO

ESCALA: 1:1000

DESENHO Nº. .01