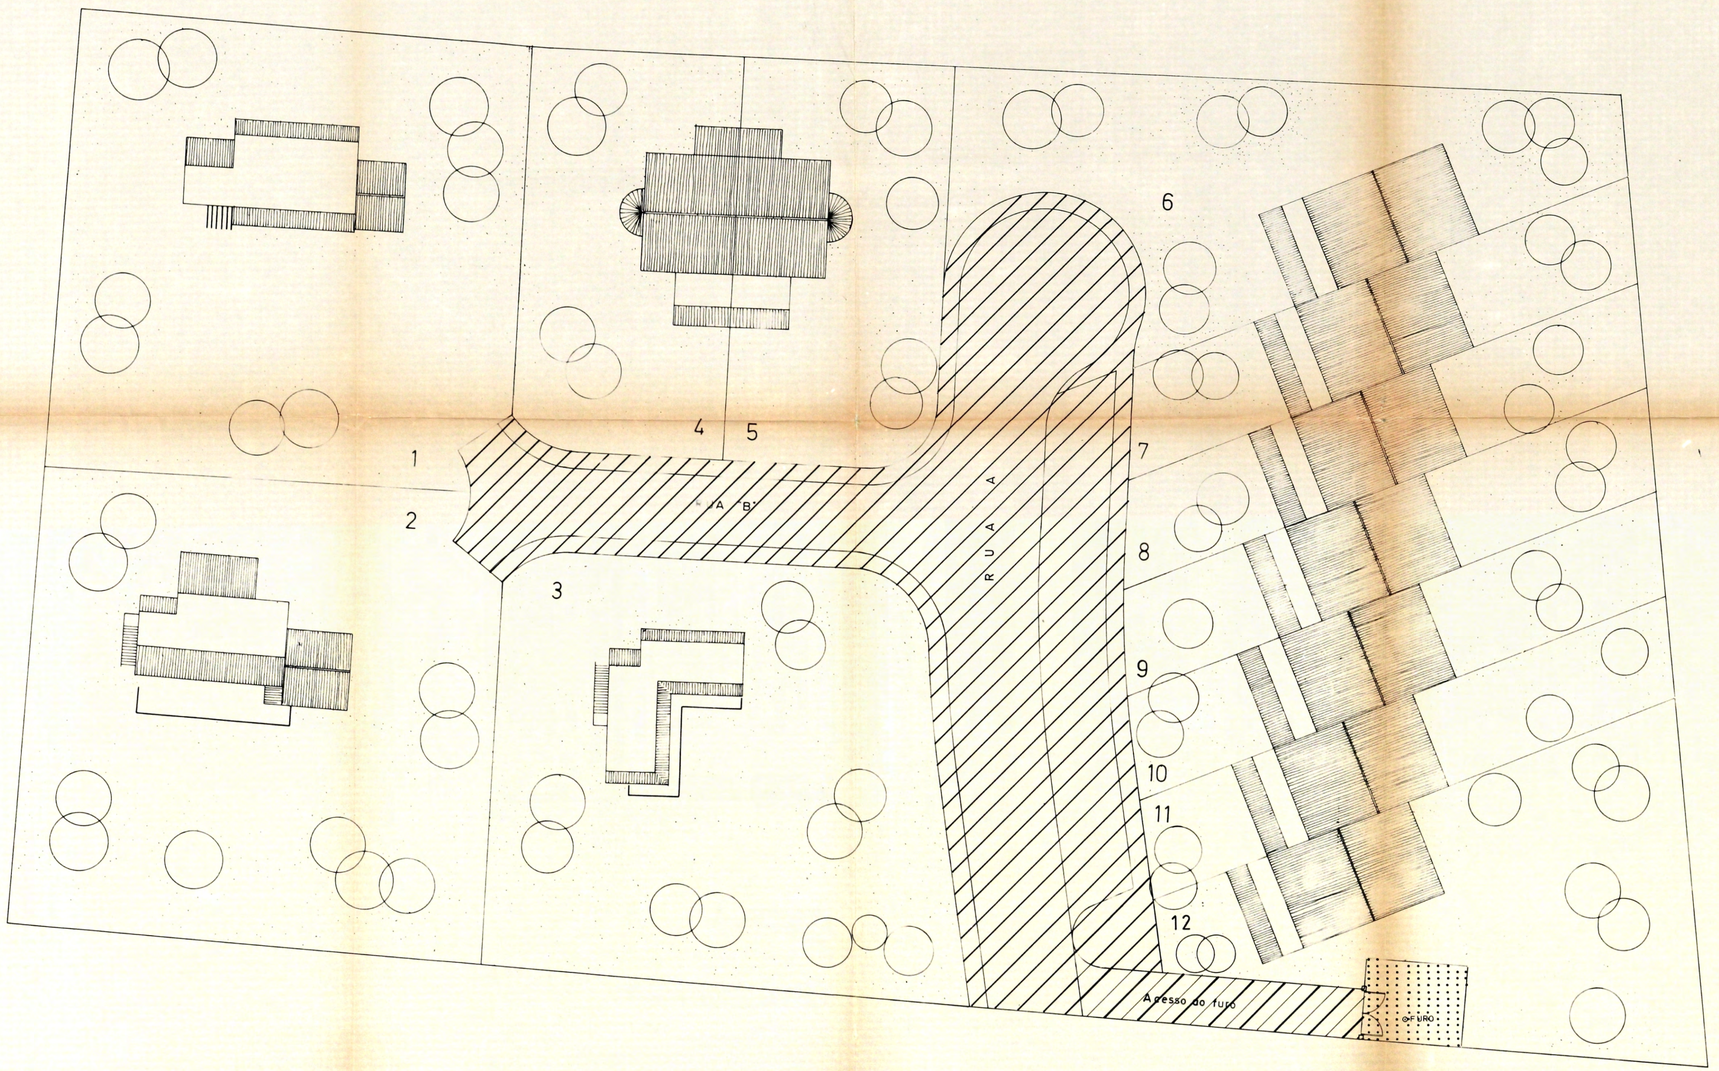

LOTE	ÁREA (m^2)	Nº PISOS
1	1.002,00	2
2	1.064,00	2
3	900,00	2
4	413,00	2
5	412,00	2
6	588,00	2
7	264,00	2
8	273,00	2
9	277,00	2
10	277,00	2
11	276,00	2
12	557,00	2

Declaração:
Declaro para os devidos efeitos de que a presente planta é a referida no Alvará de Loteamento Nº 1-85, passado nesta data.
Loulé 1-3-85
O Presidente da Câmara

ÁREA DO ARRUAMENTO PASSEIOS E ESTAC. ..... 1.053,36 m^2
ÁREA DE ACESSO AO FURO ..... 80,00 m^2
ÁREA DE PROTECÇÃO AO FURO ..... 40,00 m^2

FILIPE VIEIRA e outro
Garrão - Vale do Lobo
Almansil - Loulé

PLANTA DE LOTEAMENTO
CEDÊNCIAS

des. n.º 3·A
data jun. 84
escalas 1 / 200

Engenheiros | Topografos | Desenhador

MANUEL B F MADEIRA
Eng civil
FARO

Substituir
Substituido

ozalid 1738