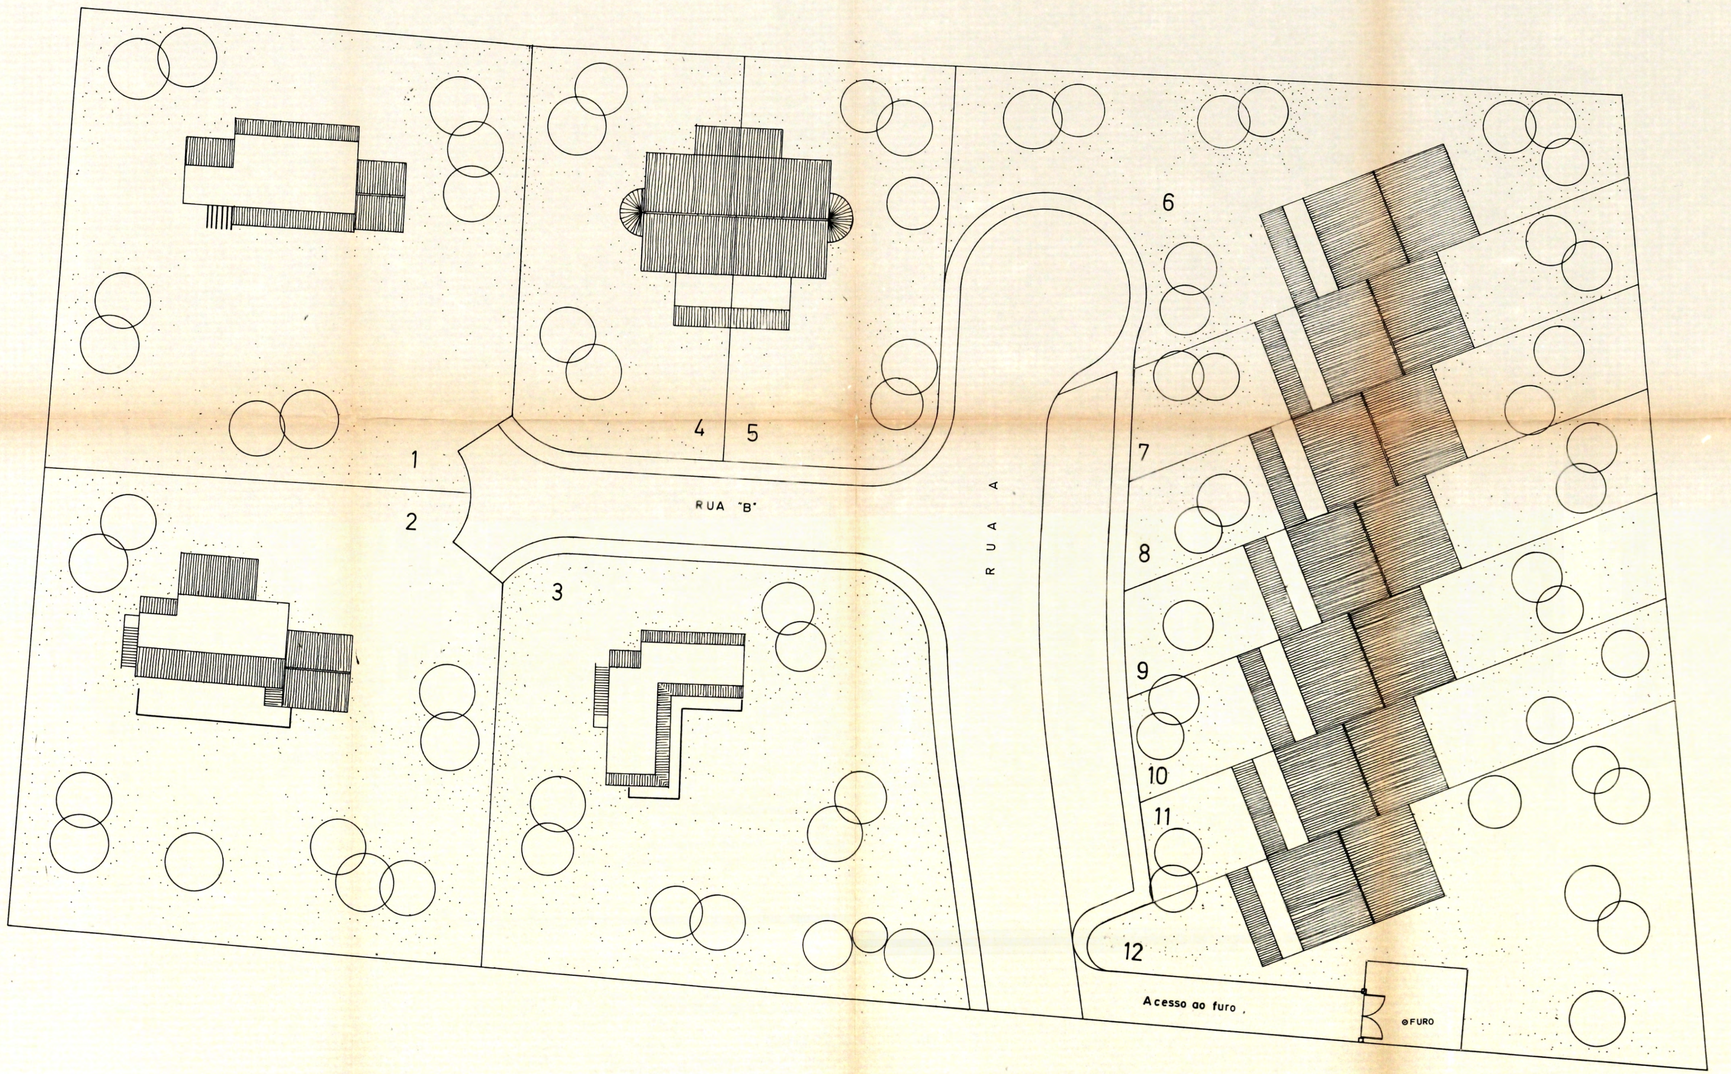

LOTE	ÁREA (m²)	Nº PISOS
1	1.002,00	2
2	1.064,00	2
3	900,00	2
4	413,00	2
5	412,00	2
6	588,00	2
7	264,00	2
8	273,00	2
9	277,00	2
10	277,00	2
11	276,00	2
12	557,00	2

Declaração:
Declaro para os devidos efeitos de que a presente planta é a referida no Alvará de Loteamento nº 7/83 passado nesta data
Loulé, 1-3-83
O Presidente da Câmara

ÁREA DO ARRUAMENTO PASSEIOS E ESTAC. ..... 1.053,36 m²
ÁREA DE ACESSO AO FURO ..... 80,00 m²
ÁREA DE PROTECÇÃO AO FURO ..... 40,00 m²

FILIPE VIEIRA e outro
Garrão - Vale do Lobo
Almansil - Loulé

PLANTA DE LOTEAMENTO

des. n.º 3
data jun. 83
escalas 1/200

Engenheiros | Topografos | Desenhador

MANUEL B. F. MADEIRA
Eng. civil
FARO

Substituir
Substituido

ozalid 1730