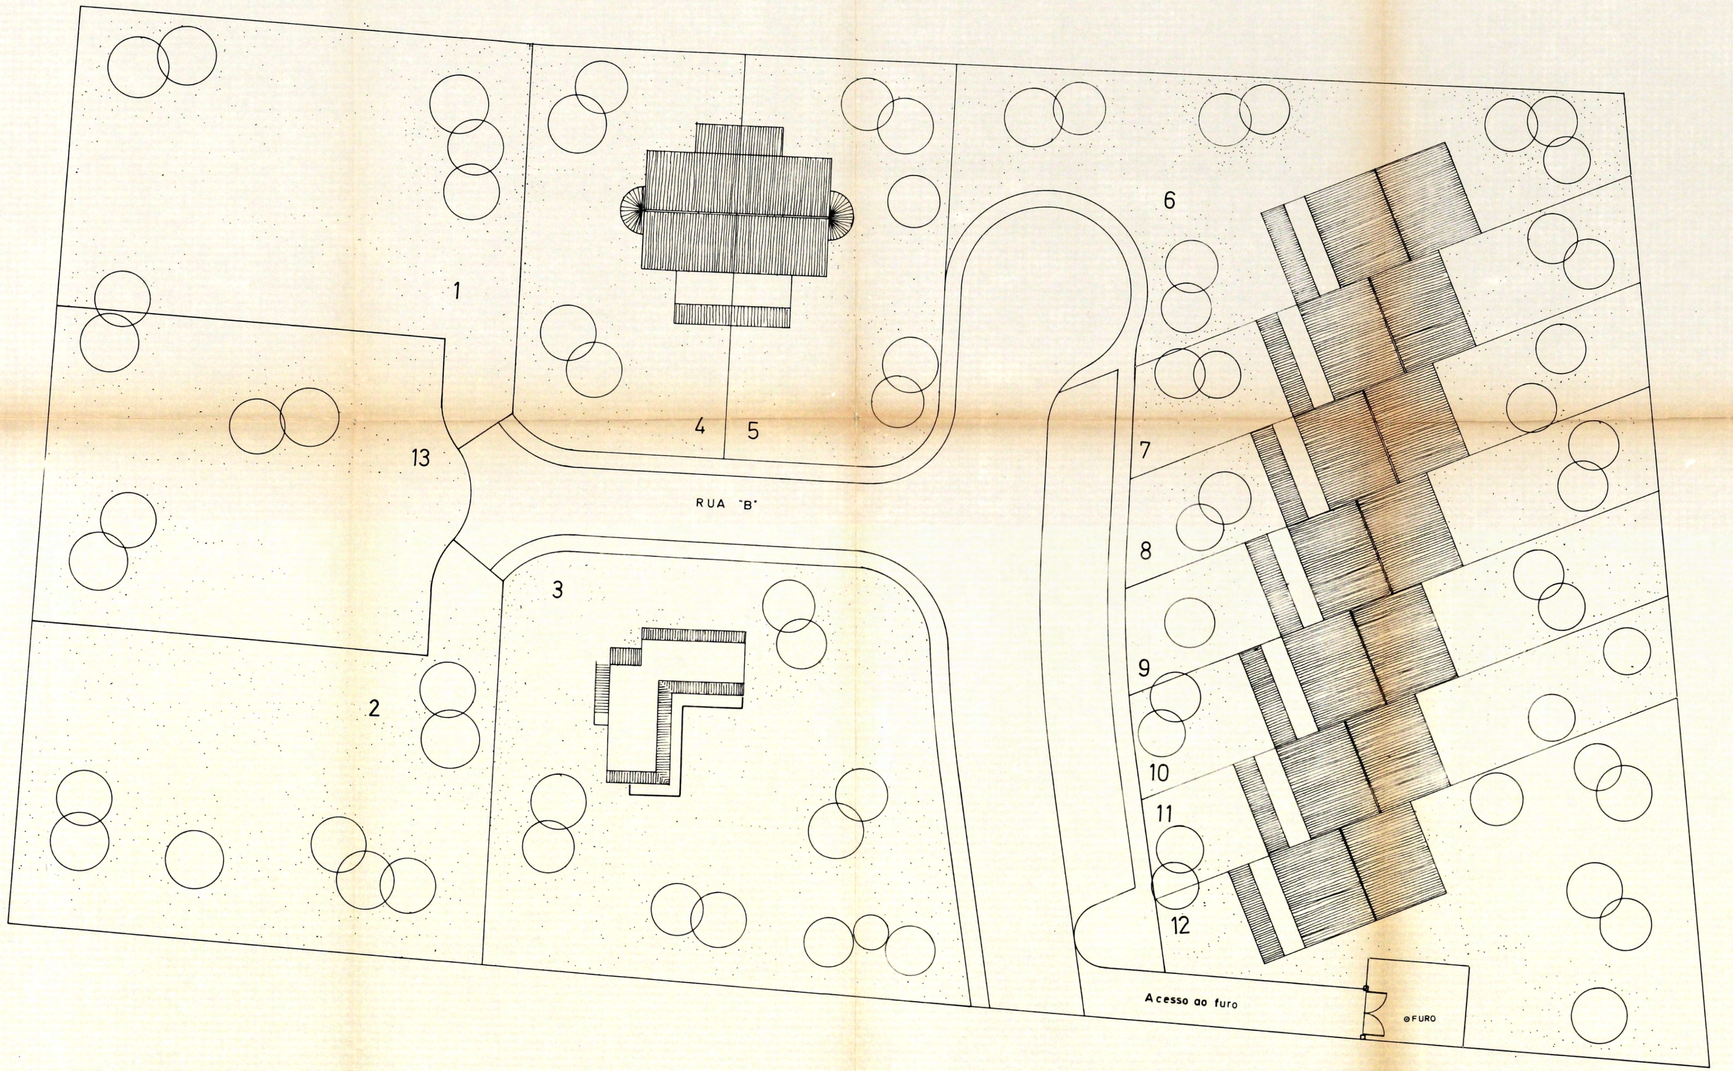

LOTE	ÁREA (m^2)	Nº PISOS
1	705,00	2
2	735,00	2
3	900,00	2
4	413,00	2
5	412,00	2
6	588,00	2
7	264,00	2
8	273,00	2
9	277,00	2
10	277,00	2
11	276,00	2
12	557,00	2
13	626,00	2

ÁREA DE ACESSO AO FURO ..... 80,00 m^2
ÁREA DE PROTECÇÃO AO FURO ..... 40,00 m^2
ÁREA DO ARRUAMENTO, PASSEIOS e ESTAC. ..... 1 053,36 m^2

FILIPE VIEIRA e outro
Garrão - Vale do Lobo
Almansil - Loulé

PLANTA DE LOTEAMENTO

des. n.º 2
data ago. 85
escalas 1 / 200

Engenheiro | Topografos | Desenhador

MANUEL B. F. MADEIRA
Eng. civil
FARO

Substitui
Substituido

ozalid 1738