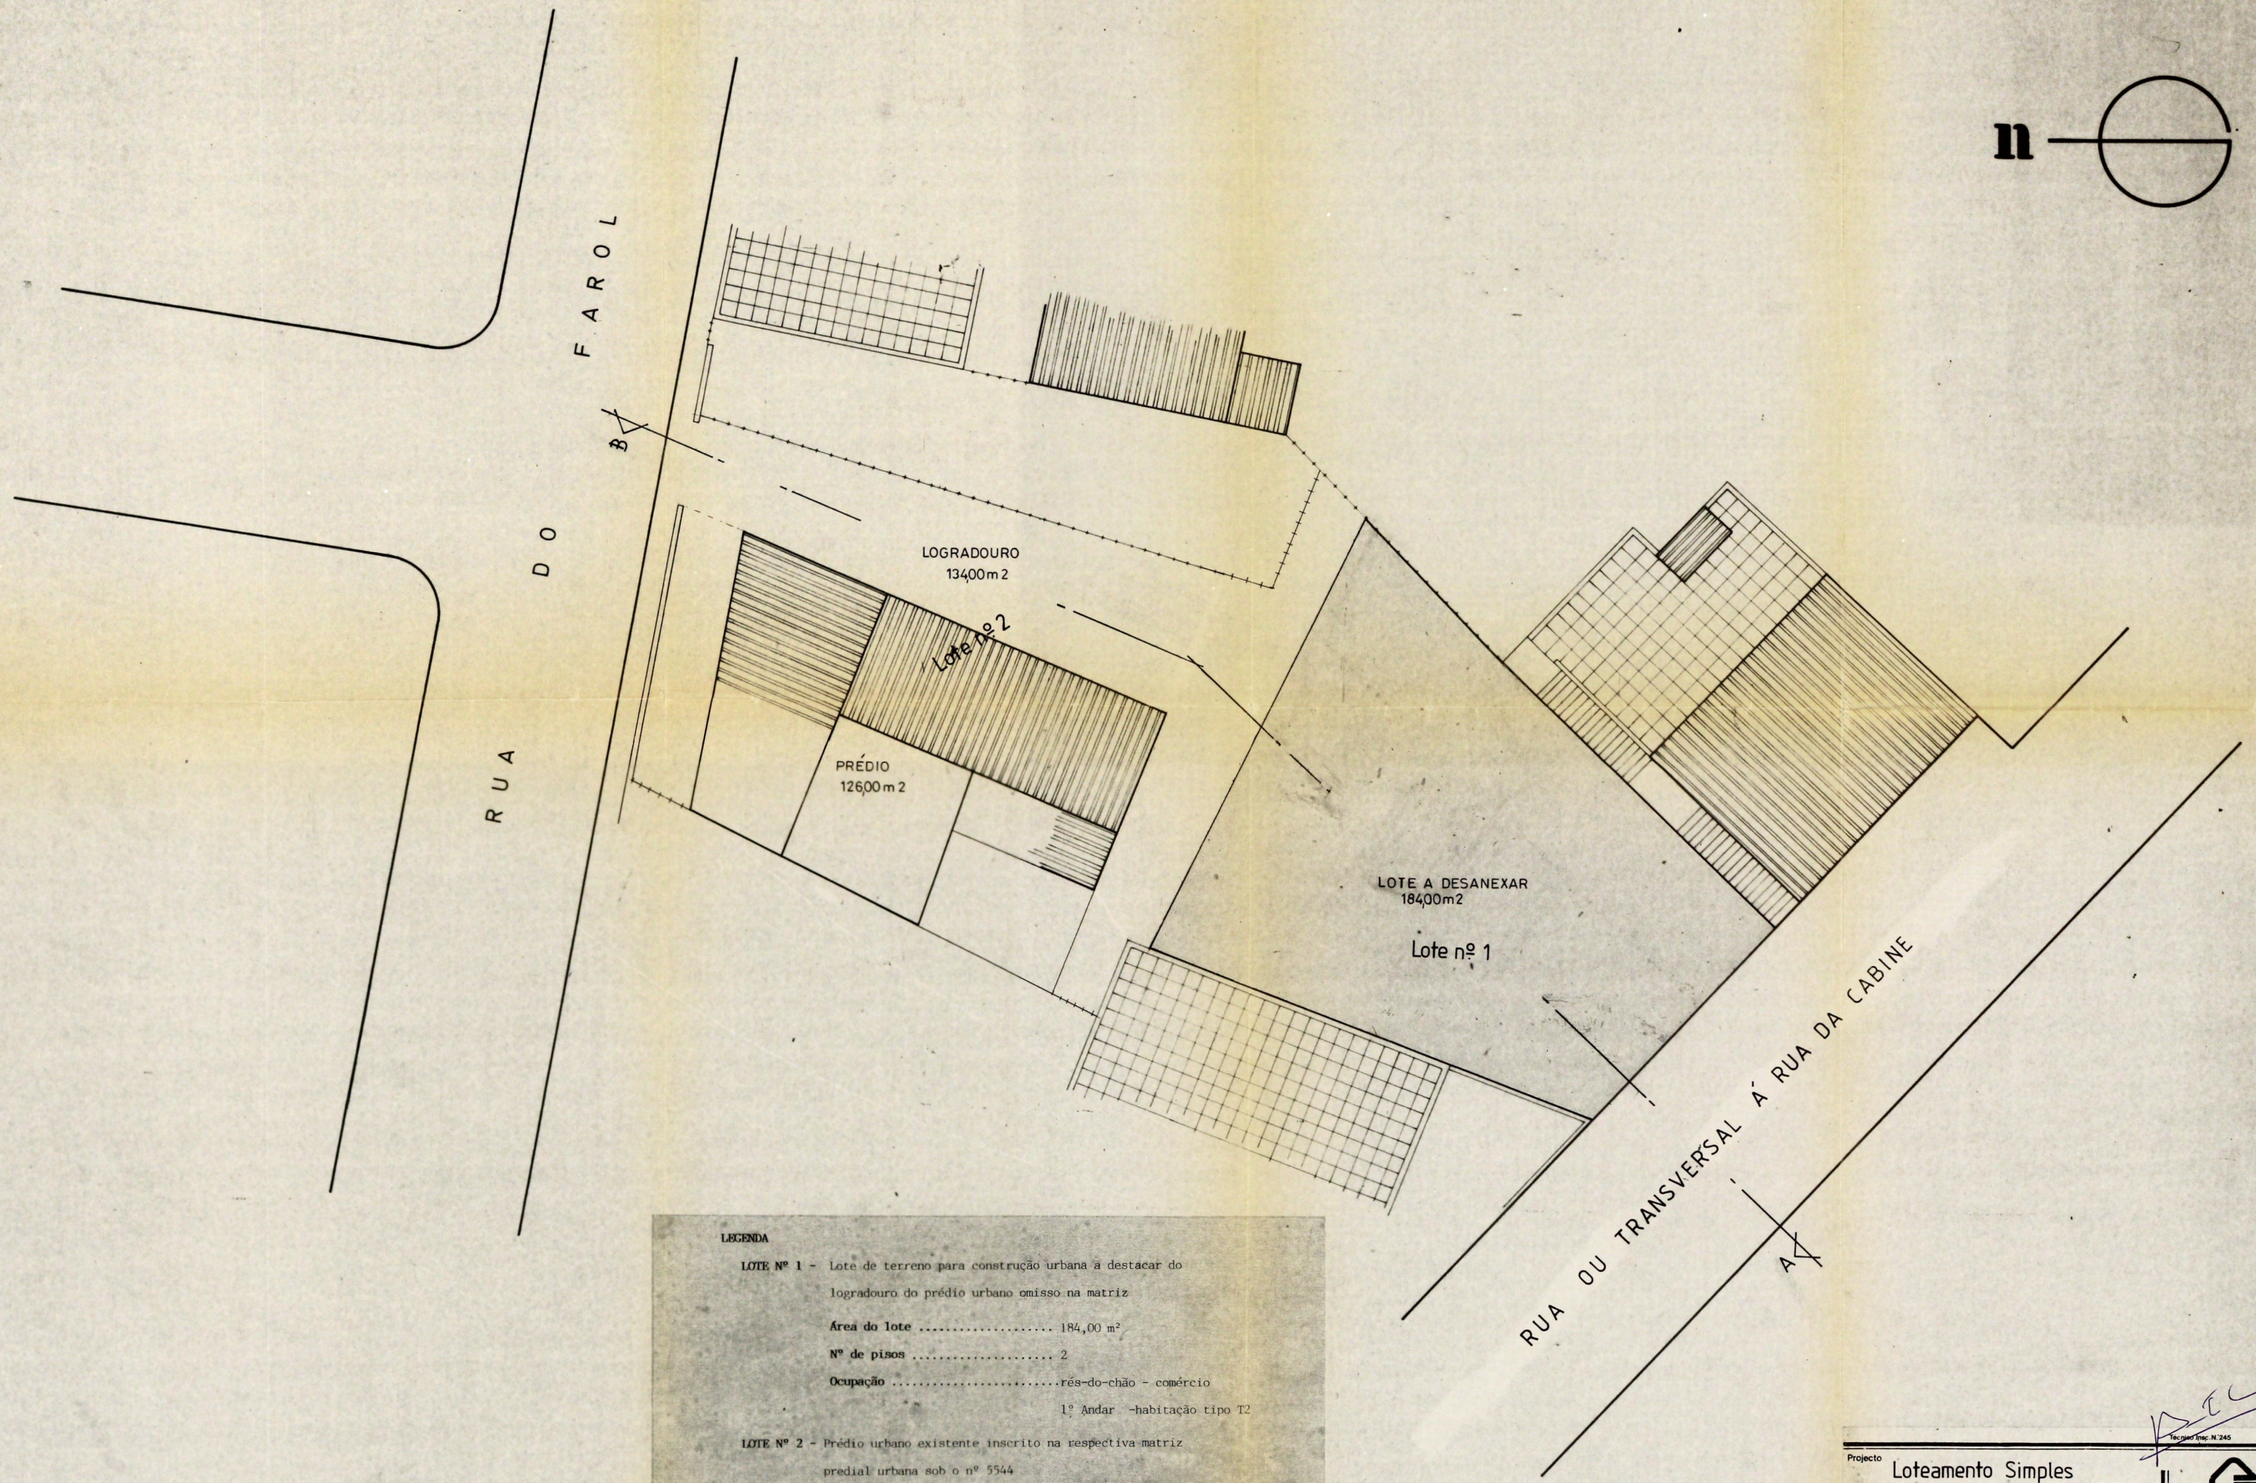

LEGENDA

LOTE Nº 1 - Lote de terreno para construção urbana a destacar do logradouro do prédio urbano omisso na matriz

Área do lote ..... 184,00 m²

Nº de pisos 2

Ocupação .....rés-do-chão - comércio

1º Andar -habitação tipo T2

LOTE Nº 2 - Prédio urbano existente inscrito na respectiva matriz predial urbana sob o nº 5544

Área do lote.....260 m²

Nº de pisos .....1.

Ocupação ..... Moradia unifamiliar

Área coberta - 126,00 m²

Área descoberta- 134,00m²

Técnico Inc. N.º 245

Batista & Viegas, lda.
ARQUITECTURA · ENGENHARIA · TRANSPORT
Praça da República 15-1º Esq./80 Tel. 832219/832066 ÓBIDOS/LOULÉ

Projecto: Loteamento Simples		
Obra		
Propriet.: MANUEL ROMÃO MORGADO	Desenho: Planta Sintese do Loteamento	Des. N: 2
Local: Transversal á Rua da Cabine, Freguesia de Quarteira, LOULÉ		
Esc.: 1/100	Data: 11 89	