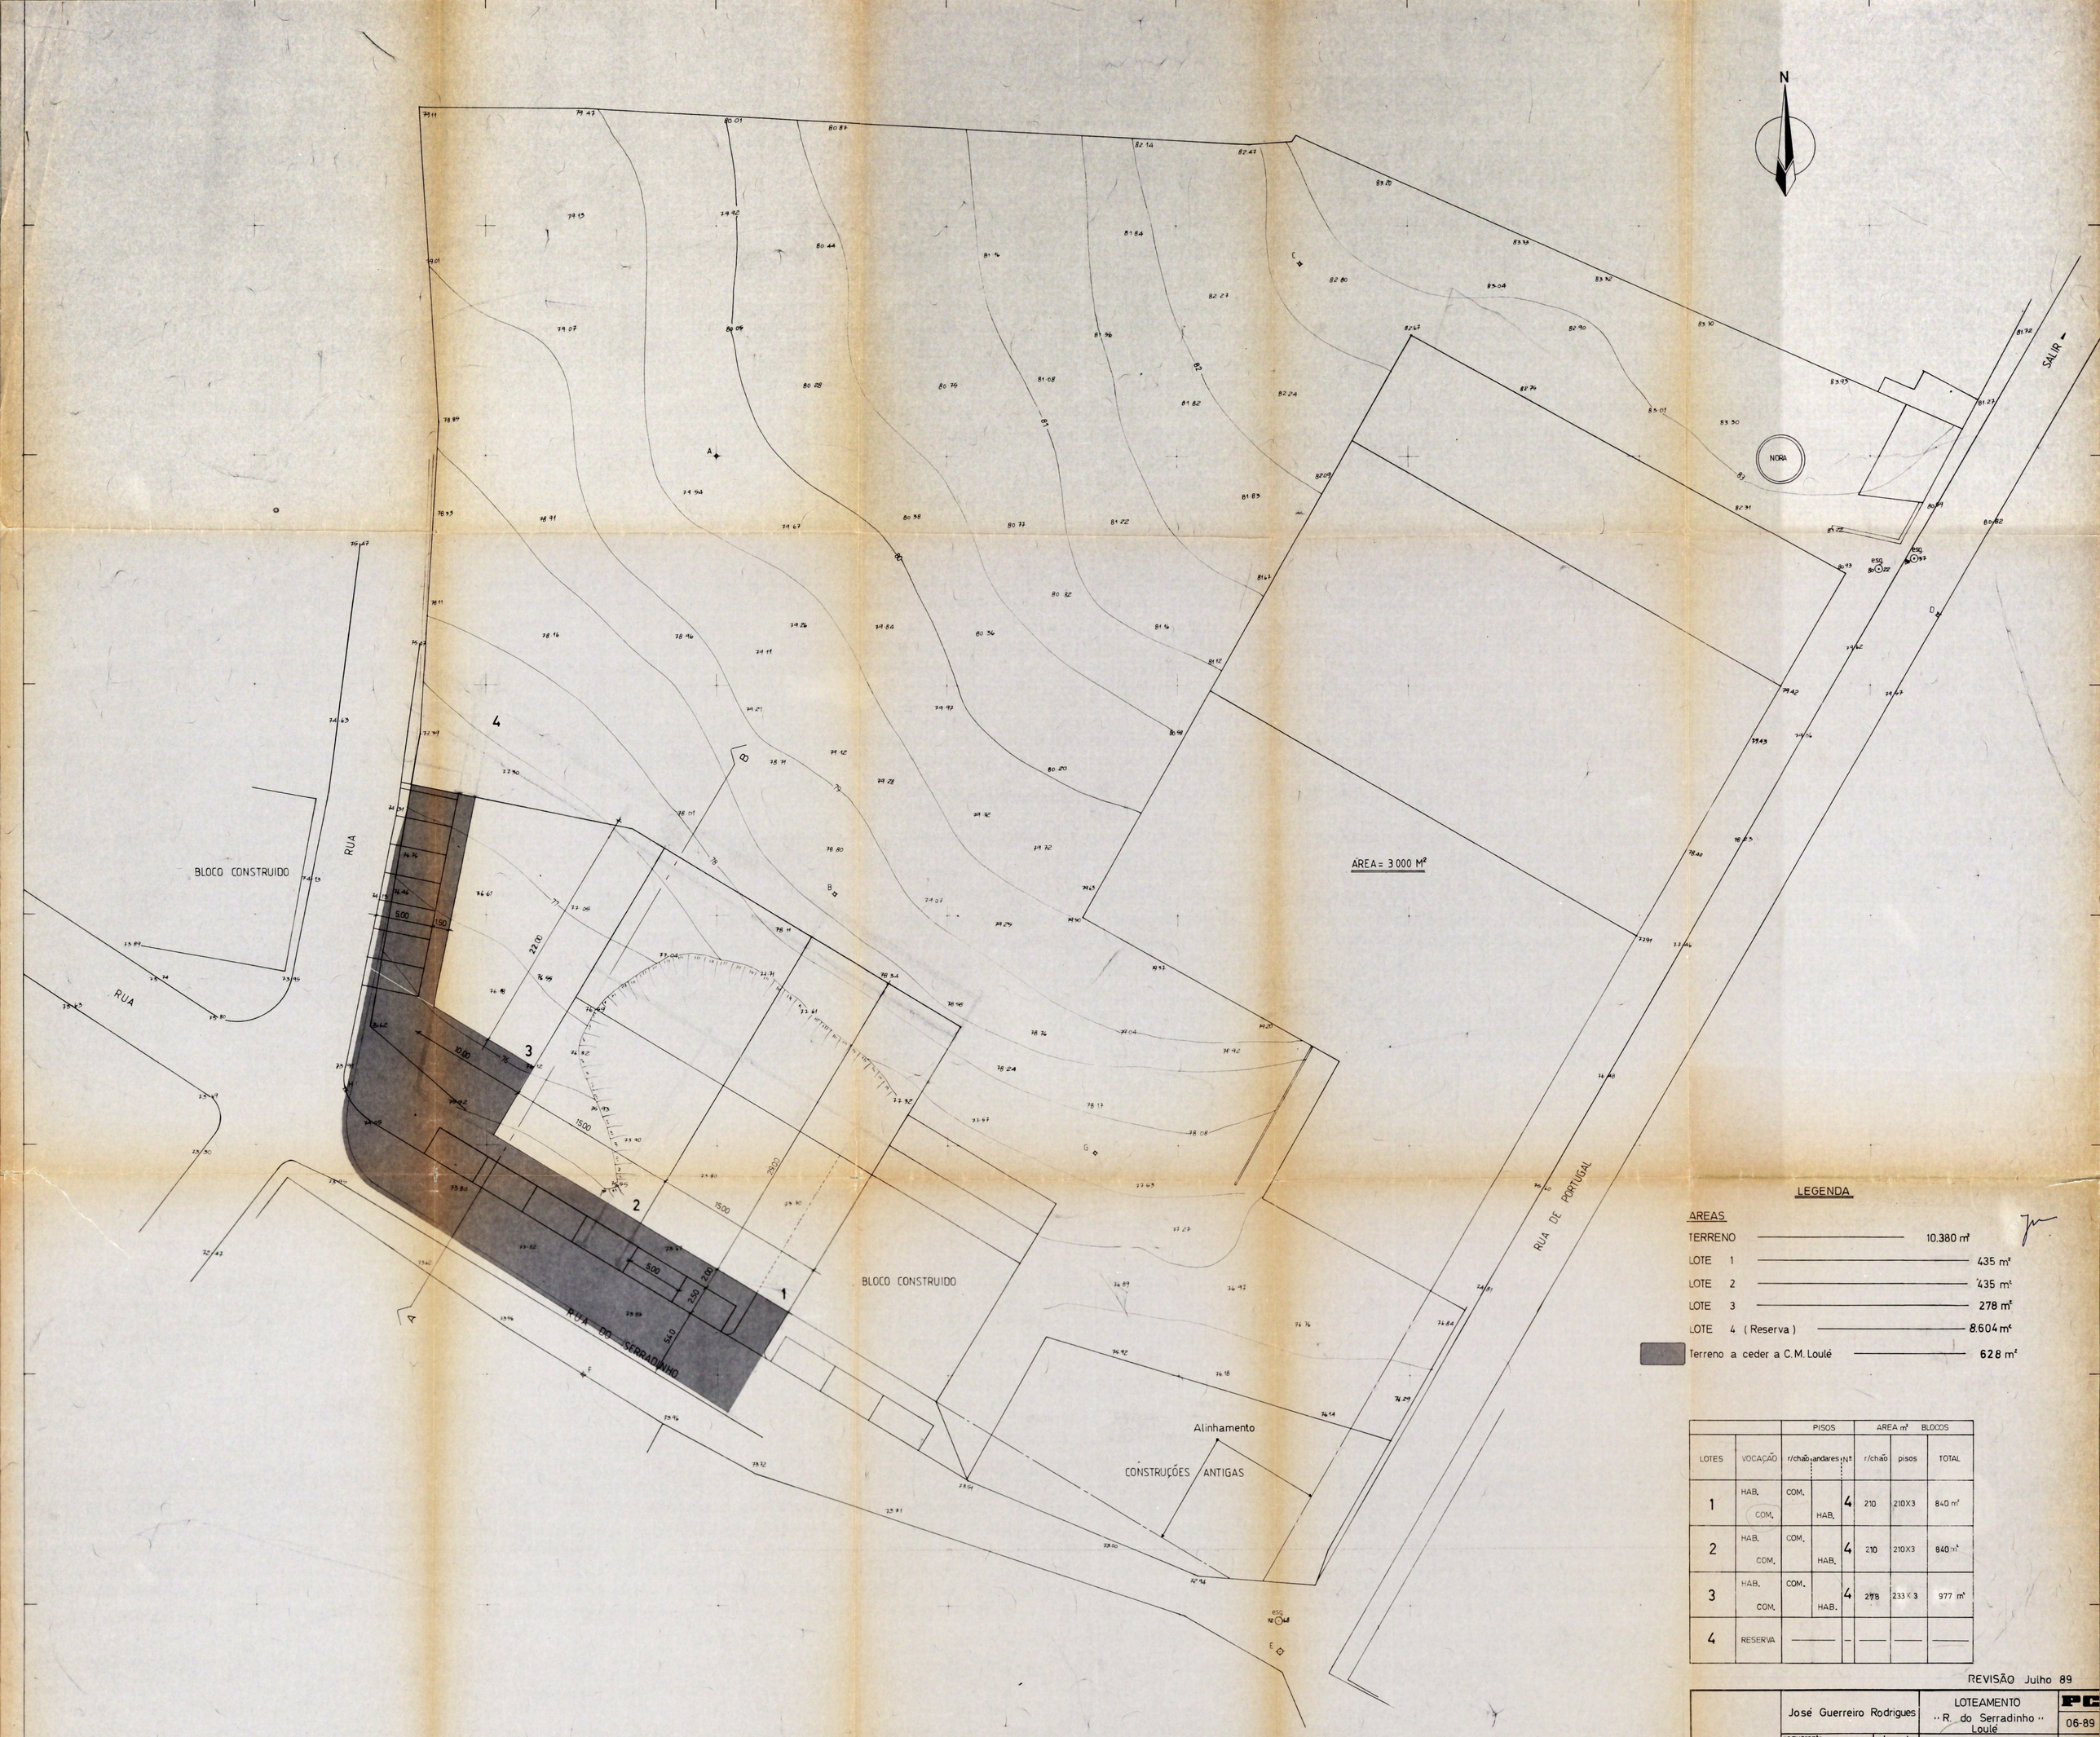

LEGENDA

AREAS

TERRENO	10.380 m²
LOTE 1	435 m²
LOTE 2	435 m²
LOTE 3	278 m²
LOTE 4 (Reserva)	8.604 m²
Terreno a ceder a C.M. Loulé	628 m²

		PISOS			AREA m²		BLOCOS
LOTES	VOCAÇÃO	r/chão	andares	Nº	r/chão	pisos	TOTAL
1	HAB. COM.	COM.	HAB.	4	210	210X3	840 m²
2	HAB. COM.	COM.	HAB.	4	210	210X3	840 m²
3	HAB. COM.	COM.	HAB.	4	278	233 X 3	977 m²
4	RESERVA	—		—	—	—	—

REVISÃO Julho 89

PAIXÃO COSTA Arquitecto Prac. Ferroviários L.3/4 ec.esq. 8000 FARO Tel. 24678/27084	José Guerreiro Rodrigues		LOTEAMENTO "R. do Serradinho" Loulé	PC 06-89
	requerente	data do desenho	PLANTA SINTESE	2 substitui
	projecto	data da entrega		
	estruturas	desenhou Helder	ESCALA 1/200	subst. por