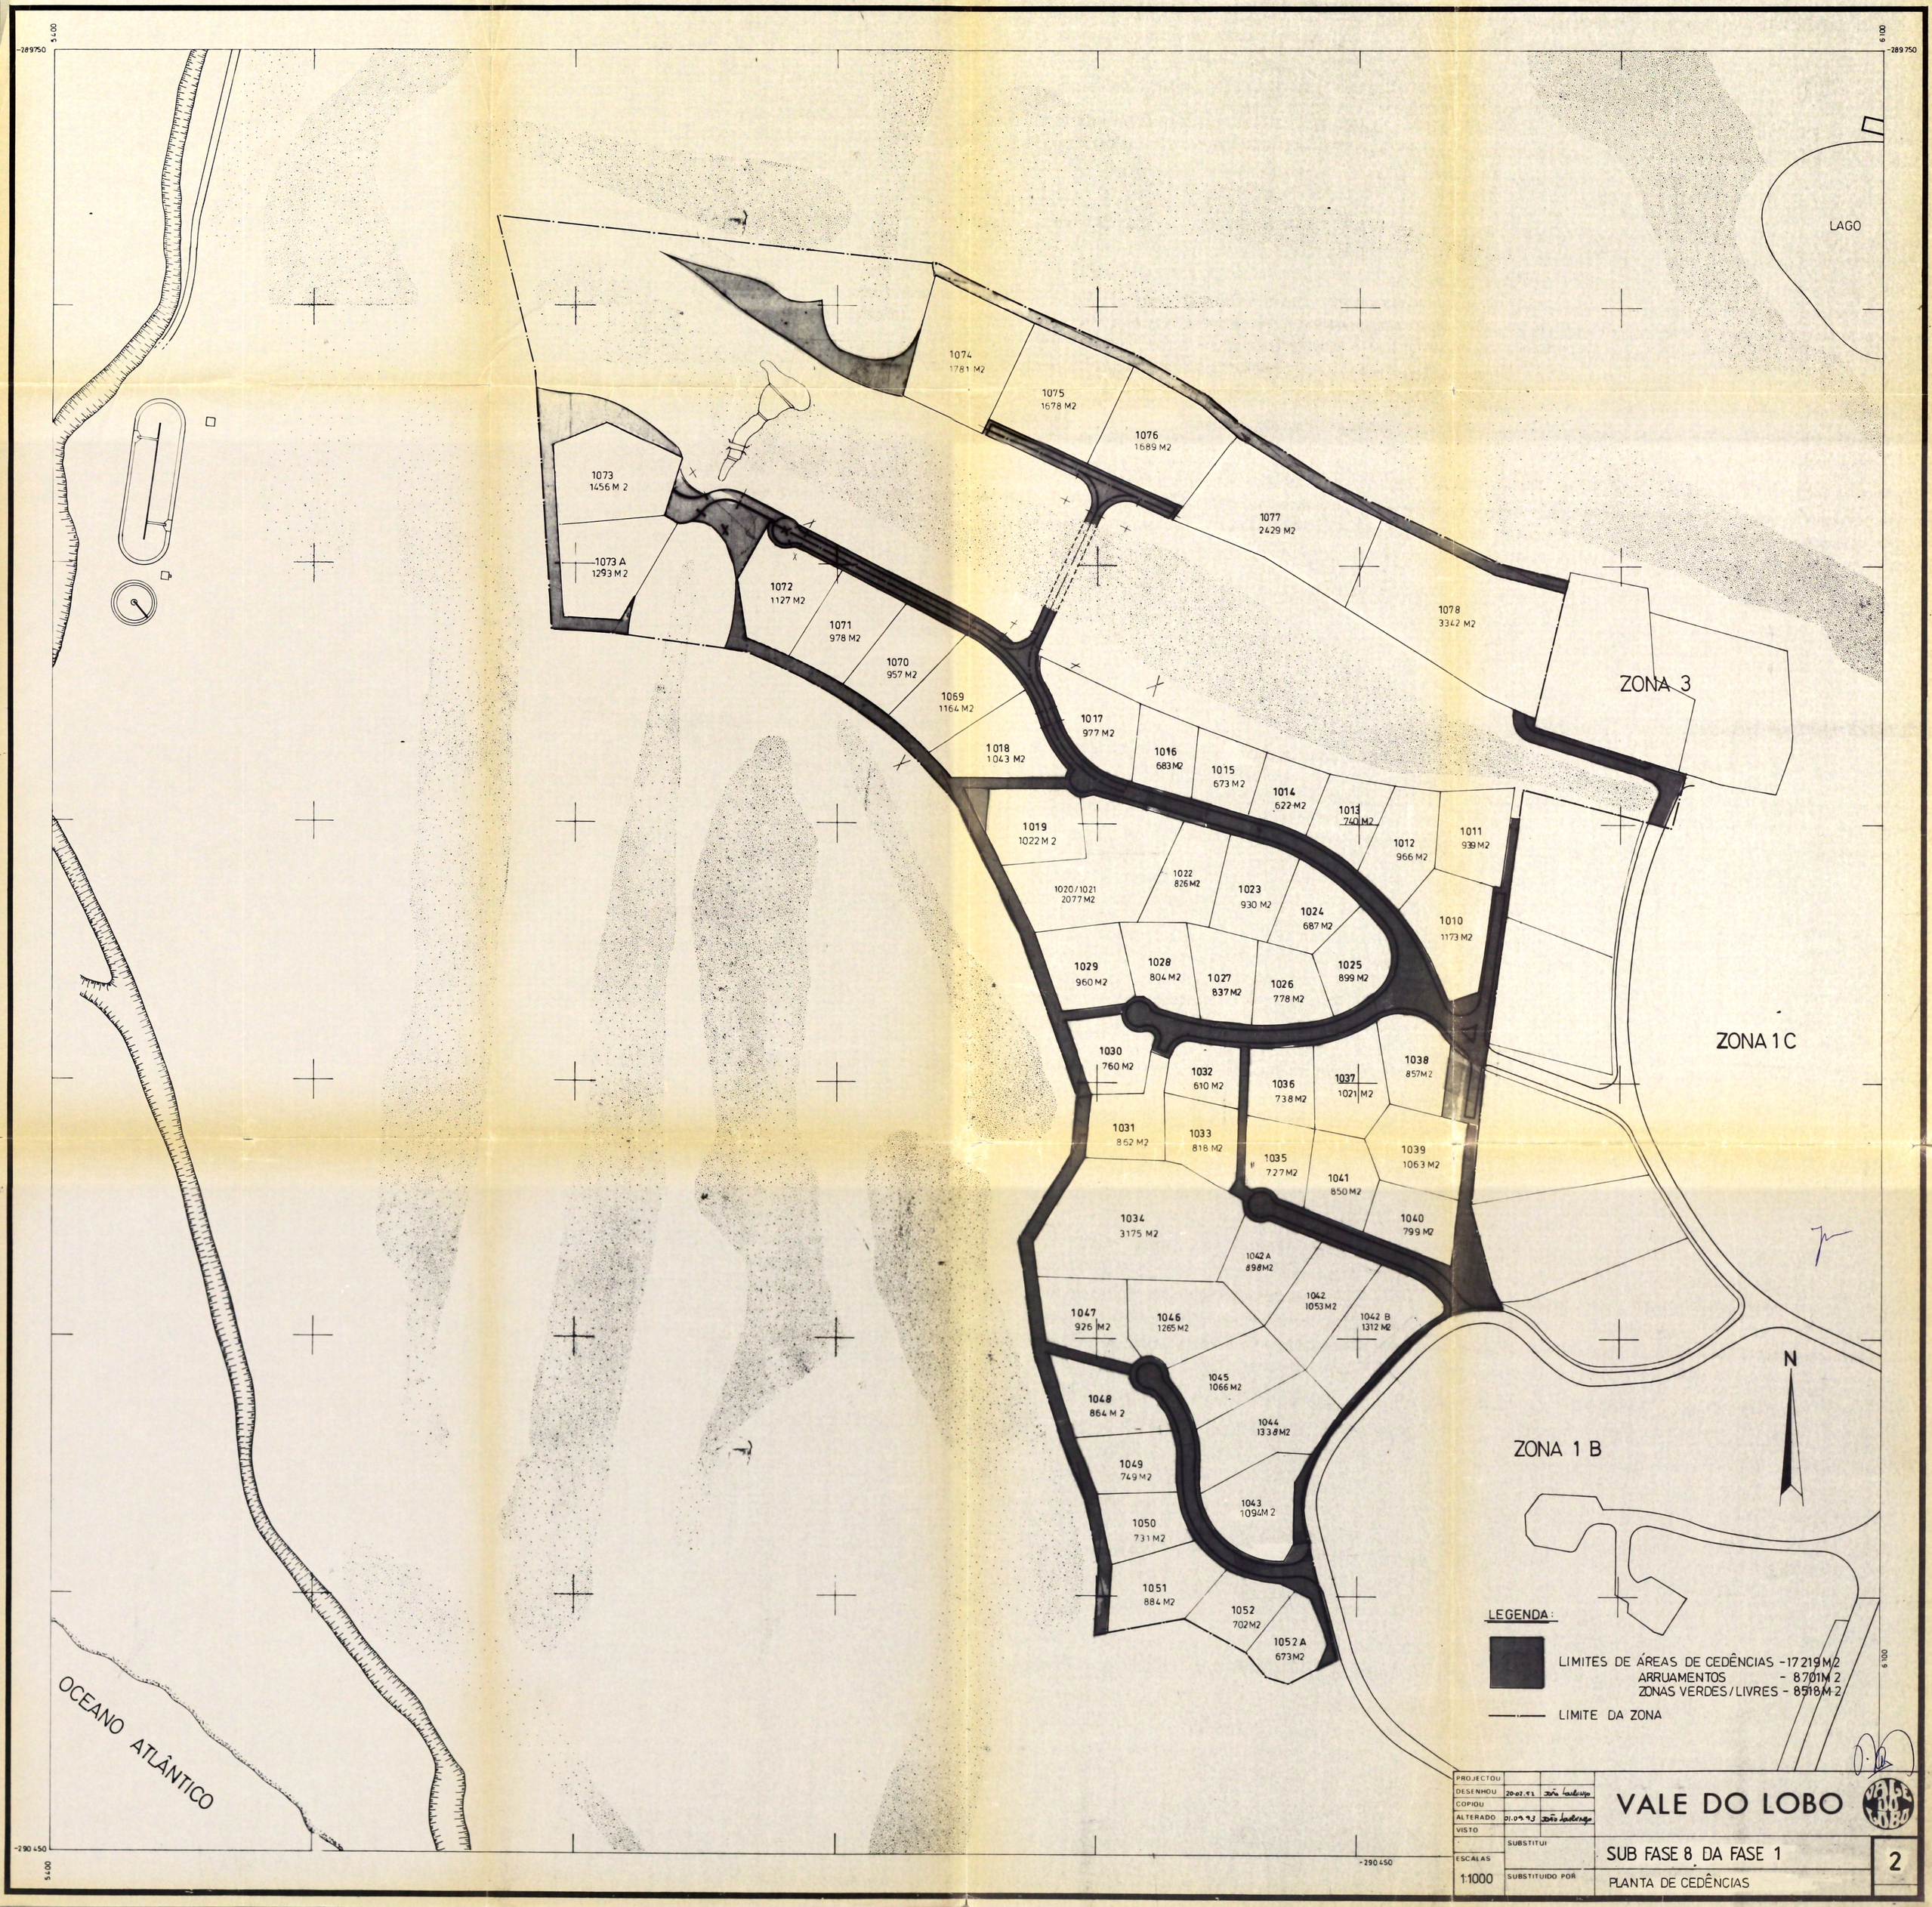

LAGO
ZONA 3
ZONA 1 C
ZONA 1 B
OCEANO ATLÂNTICO
N
1074 1781 M2
1075 1678 M2
1076 1689 M2
1077 2429 M2
1078 3342 M2
1073 1456 M 2
1073 A 1293 M 2
1072 1127 M2
1071 978 M2
1070 957 M2
1069 1164 M2
1018 1043 M2
1017 977 M2
1016 683 M2
1015 673 M2
1014 622 M2
1013 740 M2
1012 966 M2
1011 939 M2
1010 1173 M2
1019 1022 M 2
1020/1021 2077 M2
1022 826 M2
1023 930 M2
1024 687 M2
1025 899 M2
1026 778 M2
1027 837 M2
1028 804 M2
1029 960 M2
1030 760 M2
1031 862 M2
1032 610 M2
1033 818 M2
1034 3175 M2
1035 727 M2
1036 738 M2
1037 1021 M2
1038 857 M2
1039 1063 M2
1040 799 M2
1041 850 M2
1042 A 898 M2
1042 1053 M2
1042 B 1312 M2
1043 1094 M 2
1044 1338 M2
1045 1066 M2
1046 1265 M2
1047 926 M2
1048 864 M 2
1049 749 M2
1050 731 M2
1051 884 M2
1052 702 M2
1052 A 673 M2
LEGENDA:
LIMITES DE ÁREAS DE CEDÊNCIAS - 17219 M2
ARRUAMENTOS - 8701 M 2
ZONAS VERDES/LIVRES - 8518 M 2
LIMITE DA ZONA
PROJECTOU
DESENHOU 20.02.92 João Lourenço
COPIOU
ALTERADO 01.09.93 João Lourenço
VISTO
SUBSTITUI
ESCALAS 1:1000
SUBSTITUIDO POR
VALE DO LOBO
SUB FASE 8 DA FASE 1
PLANTA DE CEDÊNCIAS
2