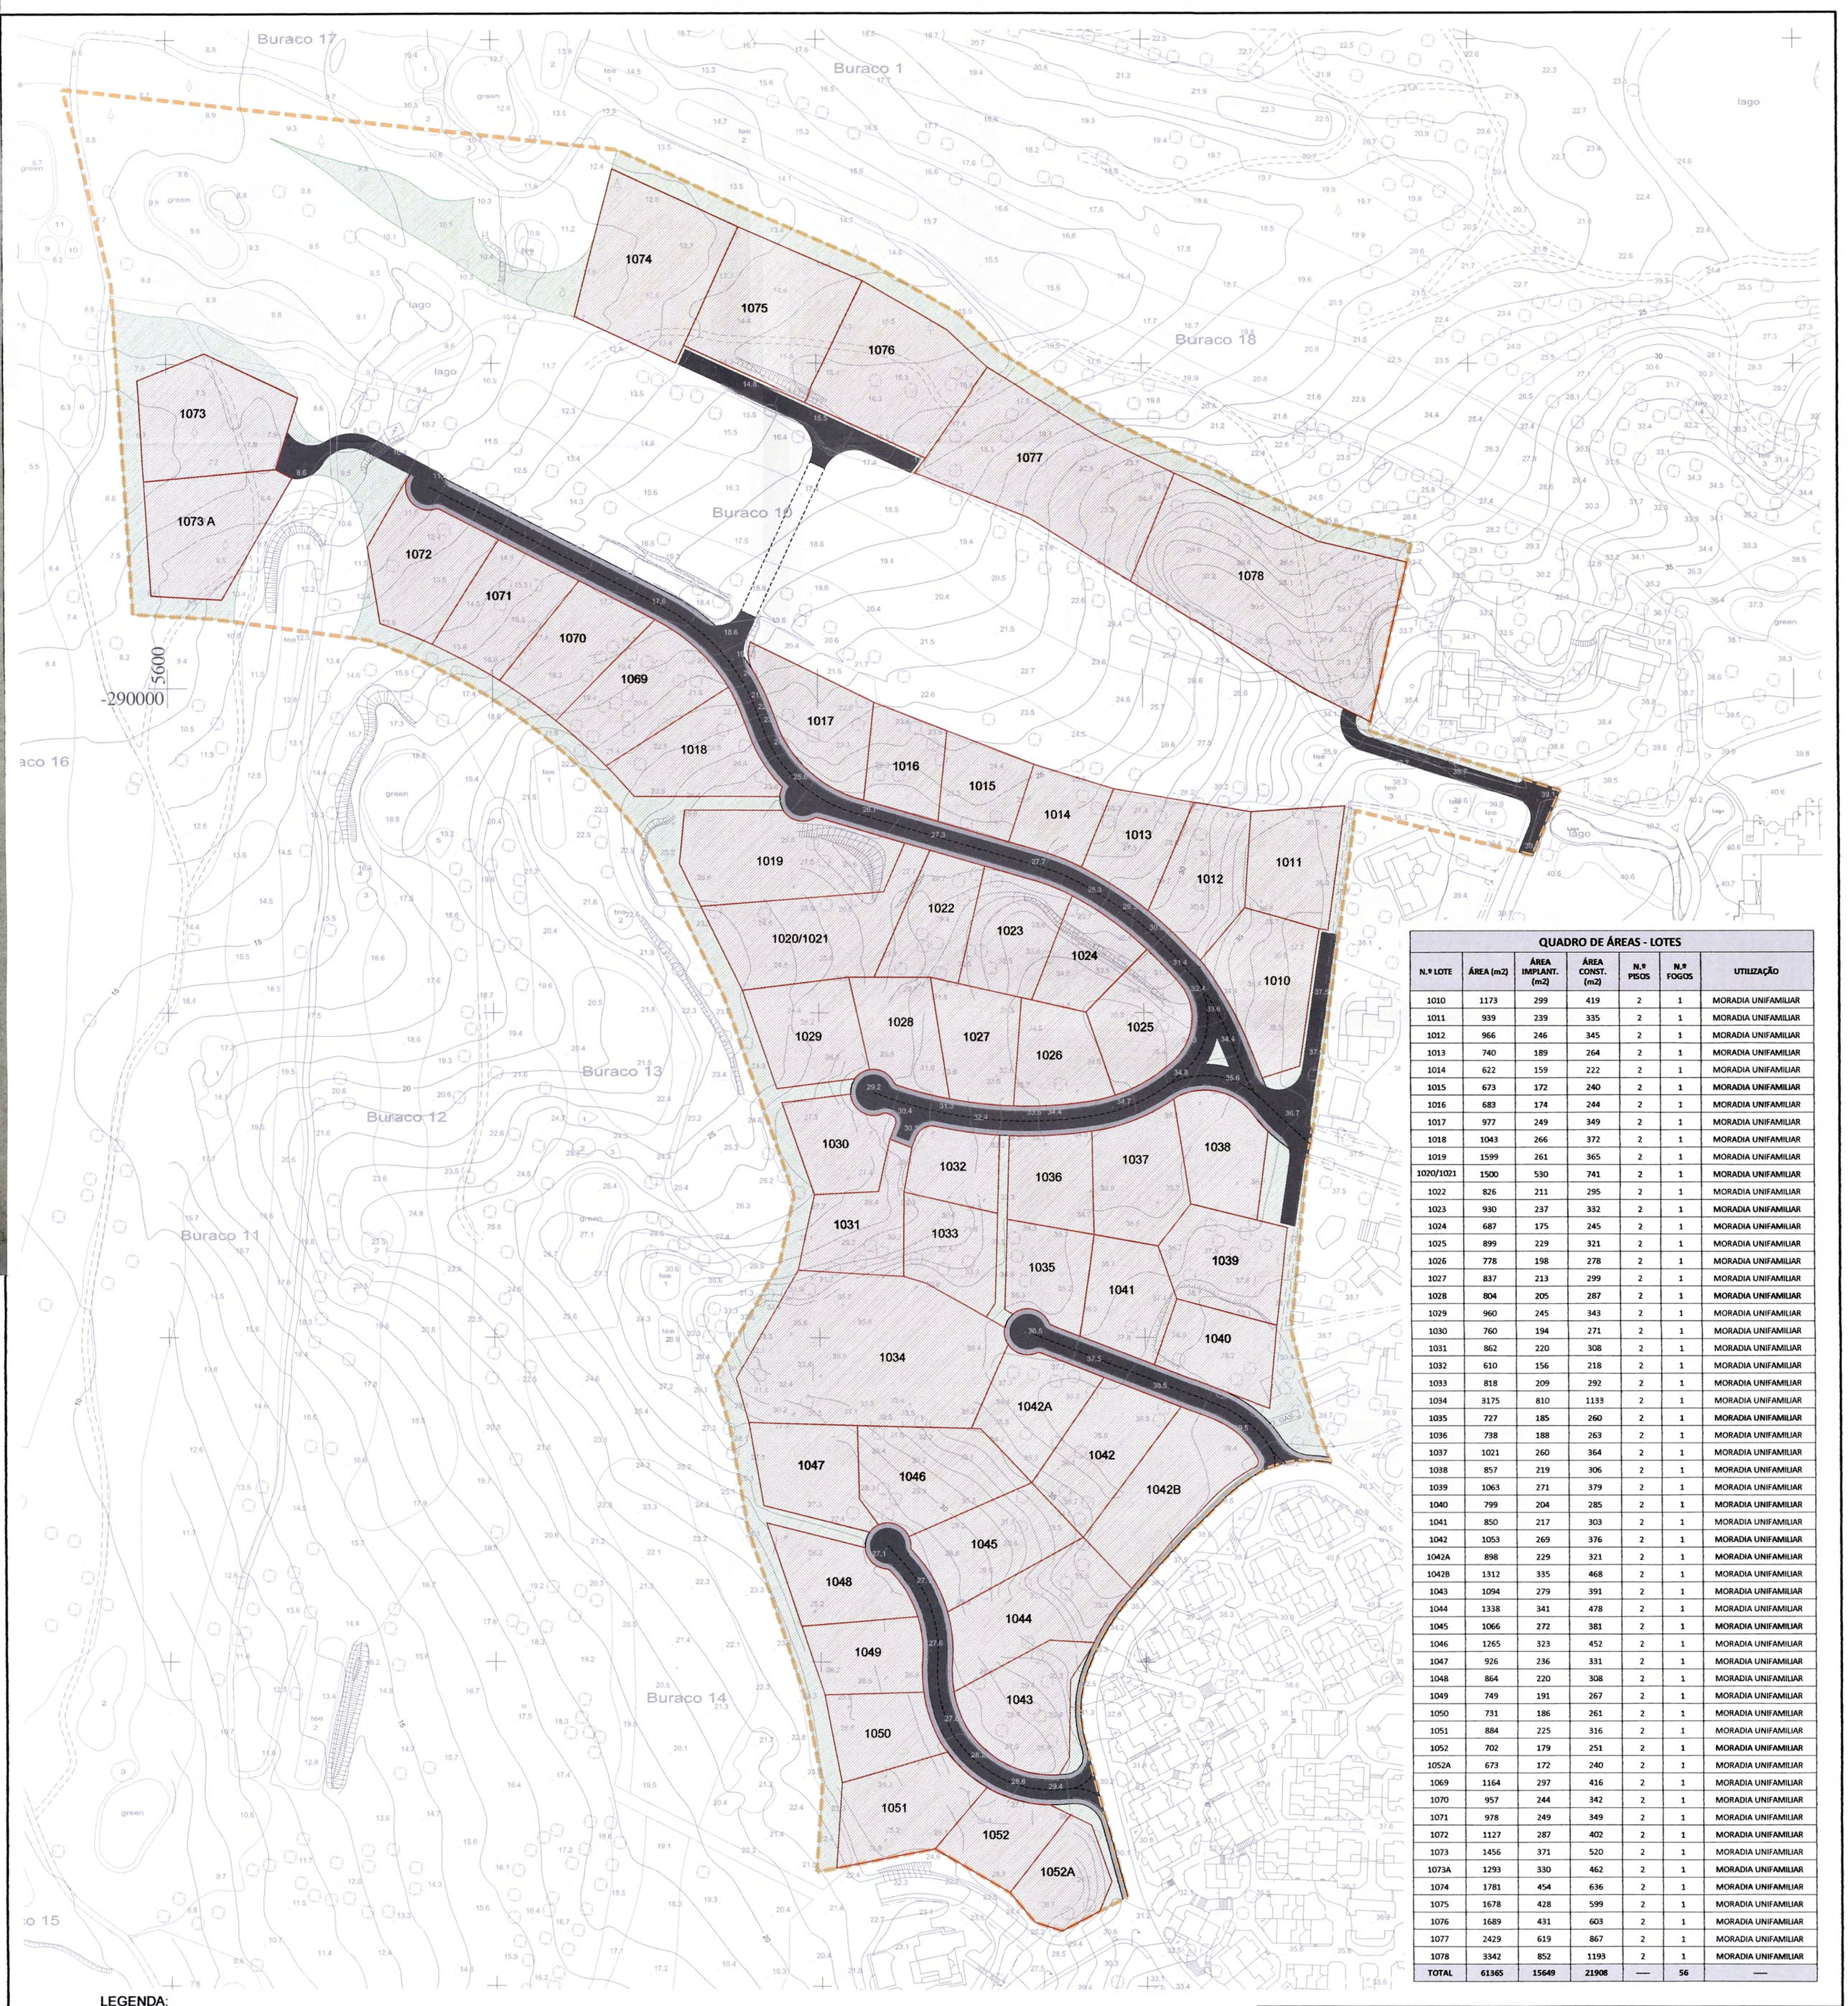

QUADRO DE ÁREAS - LOTES

N.º LOTE	ÁREA (m2)	ÁREA IMPLANT. (m2)	ÁREA CONST. (m2)	N.º PISOS	N.º FOGOS	UTILIZAÇÃO
1010	1173	299	419	2	1	MORADIA UNIFAMILIAR
1011	939	239	335	2	1	MORADIA UNIFAMILIAR
1012	966	246	345	2	1	MORADIA UNIFAMILIAR
1013	740	189	264	2	1	MORADIA UNIFAMILIAR
1014	622	159	222	2	1	MORADIA UNIFAMILIAR
1015	673	172	240	2	1	MORADIA UNIFAMILIAR
1016	683	174	244	2	1	MORADIA UNIFAMILIAR
1017	977	249	349	2	1	MORADIA UNIFAMILIAR
1018	1043	266	372	2	1	MORADIA UNIFAMILIAR
1019	1599	261	365	2	1	MORADIA UNIFAMILIAR
1020/1021	1500	530	741	2	1	MORADIA UNIFAMILIAR
1022	826	211	295	2	1	MORADIA UNIFAMILIAR
1023	930	237	332	2	1	MORADIA UNIFAMILIAR
1024	687	175	245	2	1	MORADIA UNIFAMILIAR
1025	899	229	321	2	1	MORADIA UNIFAMILIAR
1026	778	198	278	2	1	MORADIA UNIFAMILIAR
1027	837	213	299	2	1	MORADIA UNIFAMILIAR
1028	804	205	287	2	1	MORADIA UNIFAMILIAR
1029	960	245	343	2	1	MORADIA UNIFAMILIAR
1030	760	194	271	2	1	MORADIA UNIFAMILIAR
1031	862	220	308	2	1	MORADIA UNIFAMILIAR
1032	610	156	218	2	1	MORADIA UNIFAMILIAR
1033	818	209	292	2	1	MORADIA UNIFAMILIAR
1034	3175	810	1133	2	1	MORADIA UNIFAMILIAR
1035	727	185	260	2	1	MORADIA UNIFAMILIAR
1036	738	188	263	2	1	MORADIA UNIFAMILIAR
1037	1021	260	364	2	1	MORADIA UNIFAMILIAR
1038	857	219	306	2	1	MORADIA UNIFAMILIAR
1039	1063	271	379	2	1	MORADIA UNIFAMILIAR
1040	799	204	285	2	1	MORADIA UNIFAMILIAR
1041	850	217	303	2	1	MORADIA UNIFAMILIAR
1042	1053	269	376	2	1	MORADIA UNIFAMILIAR
1042A	898	229	321	2	1	MORADIA UNIFAMILIAR
1042B	1312	335	468	2	1	MORADIA UNIFAMILIAR
1043	1094	279	391	2	1	MORADIA UNIFAMILIAR
1044	1338	341	478	2	1	MORADIA UNIFAMILIAR
1045	1066	272	381	2	1	MORADIA UNIFAMILIAR
1046	1265	323	452	2	1	MORADIA UNIFAMILIAR
1047	926	236	331	2	1	MORADIA UNIFAMILIAR
1048	864	220	308	2	1	MORADIA UNIFAMILIAR
1049	749	191	267	2	1	MORADIA UNIFAMILIAR
1050	731	186	261	2	1	MORADIA UNIFAMILIAR
1051	884	225	316	2	1	MORADIA UNIFAMILIAR
1052	702	179	251	2	1	MORADIA UNIFAMILIAR
1052A	673	172	240	2	1	MORADIA UNIFAMILIAR
1069	1164	297	416	2	1	MORADIA UNIFAMILIAR
1070	957	244	342	2	1	MORADIA UNIFAMILIAR
1071	978	249	349	2	1	MORADIA UNIFAMILIAR
1072	1127	287	402	2	1	MORADIA UNIFAMILIAR
1073	1456	371	520	2	1	MORADIA UNIFAMILIAR
1073A	1293	330	462	2	1	MORADIA UNIFAMILIAR
1074	1781	454	636	2	1	MORADIA UNIFAMILIAR
1075	1678	428	599	2	1	MORADIA UNIFAMILIAR
1076	1689	431	603	2	1	MORADIA UNIFAMILIAR
1077	2429	619	867	2	1	MORADIA UNIFAMILIAR
1078	3342	852	1193	2	1	MORADIA UNIFAMILIAR
TOTAL	61365	15649	21908	—	56	—

LEGENDA:

- LIMITE DA OPERAÇÃO DE LOTEAMENTO
- LIMITES DOS LOTES
- LOTES
- ESPAÇOS VERDES PÚBLICOS
- PASSEIOS
- ARRUAMENTOS

REV.	DATA	DESCRIÇÃO	DESENHOU	PROJECTOU
B	03-2014	ALTERAÇÃO	AG	AG

Vale do Lobo, Resort Turístico de Luxo, S.A.

VALE DO LOBO ALGARVE

REQUERENTE: Vale do Lobo, Resort Turistico de Luxo, SA.

ANEXO I

ARQUITECTURA

ESCALA: 1/1000

PROJECTO: Operação de loteamento da Zona 8 de VDL.
Planta Sintese do Loteamento.

01