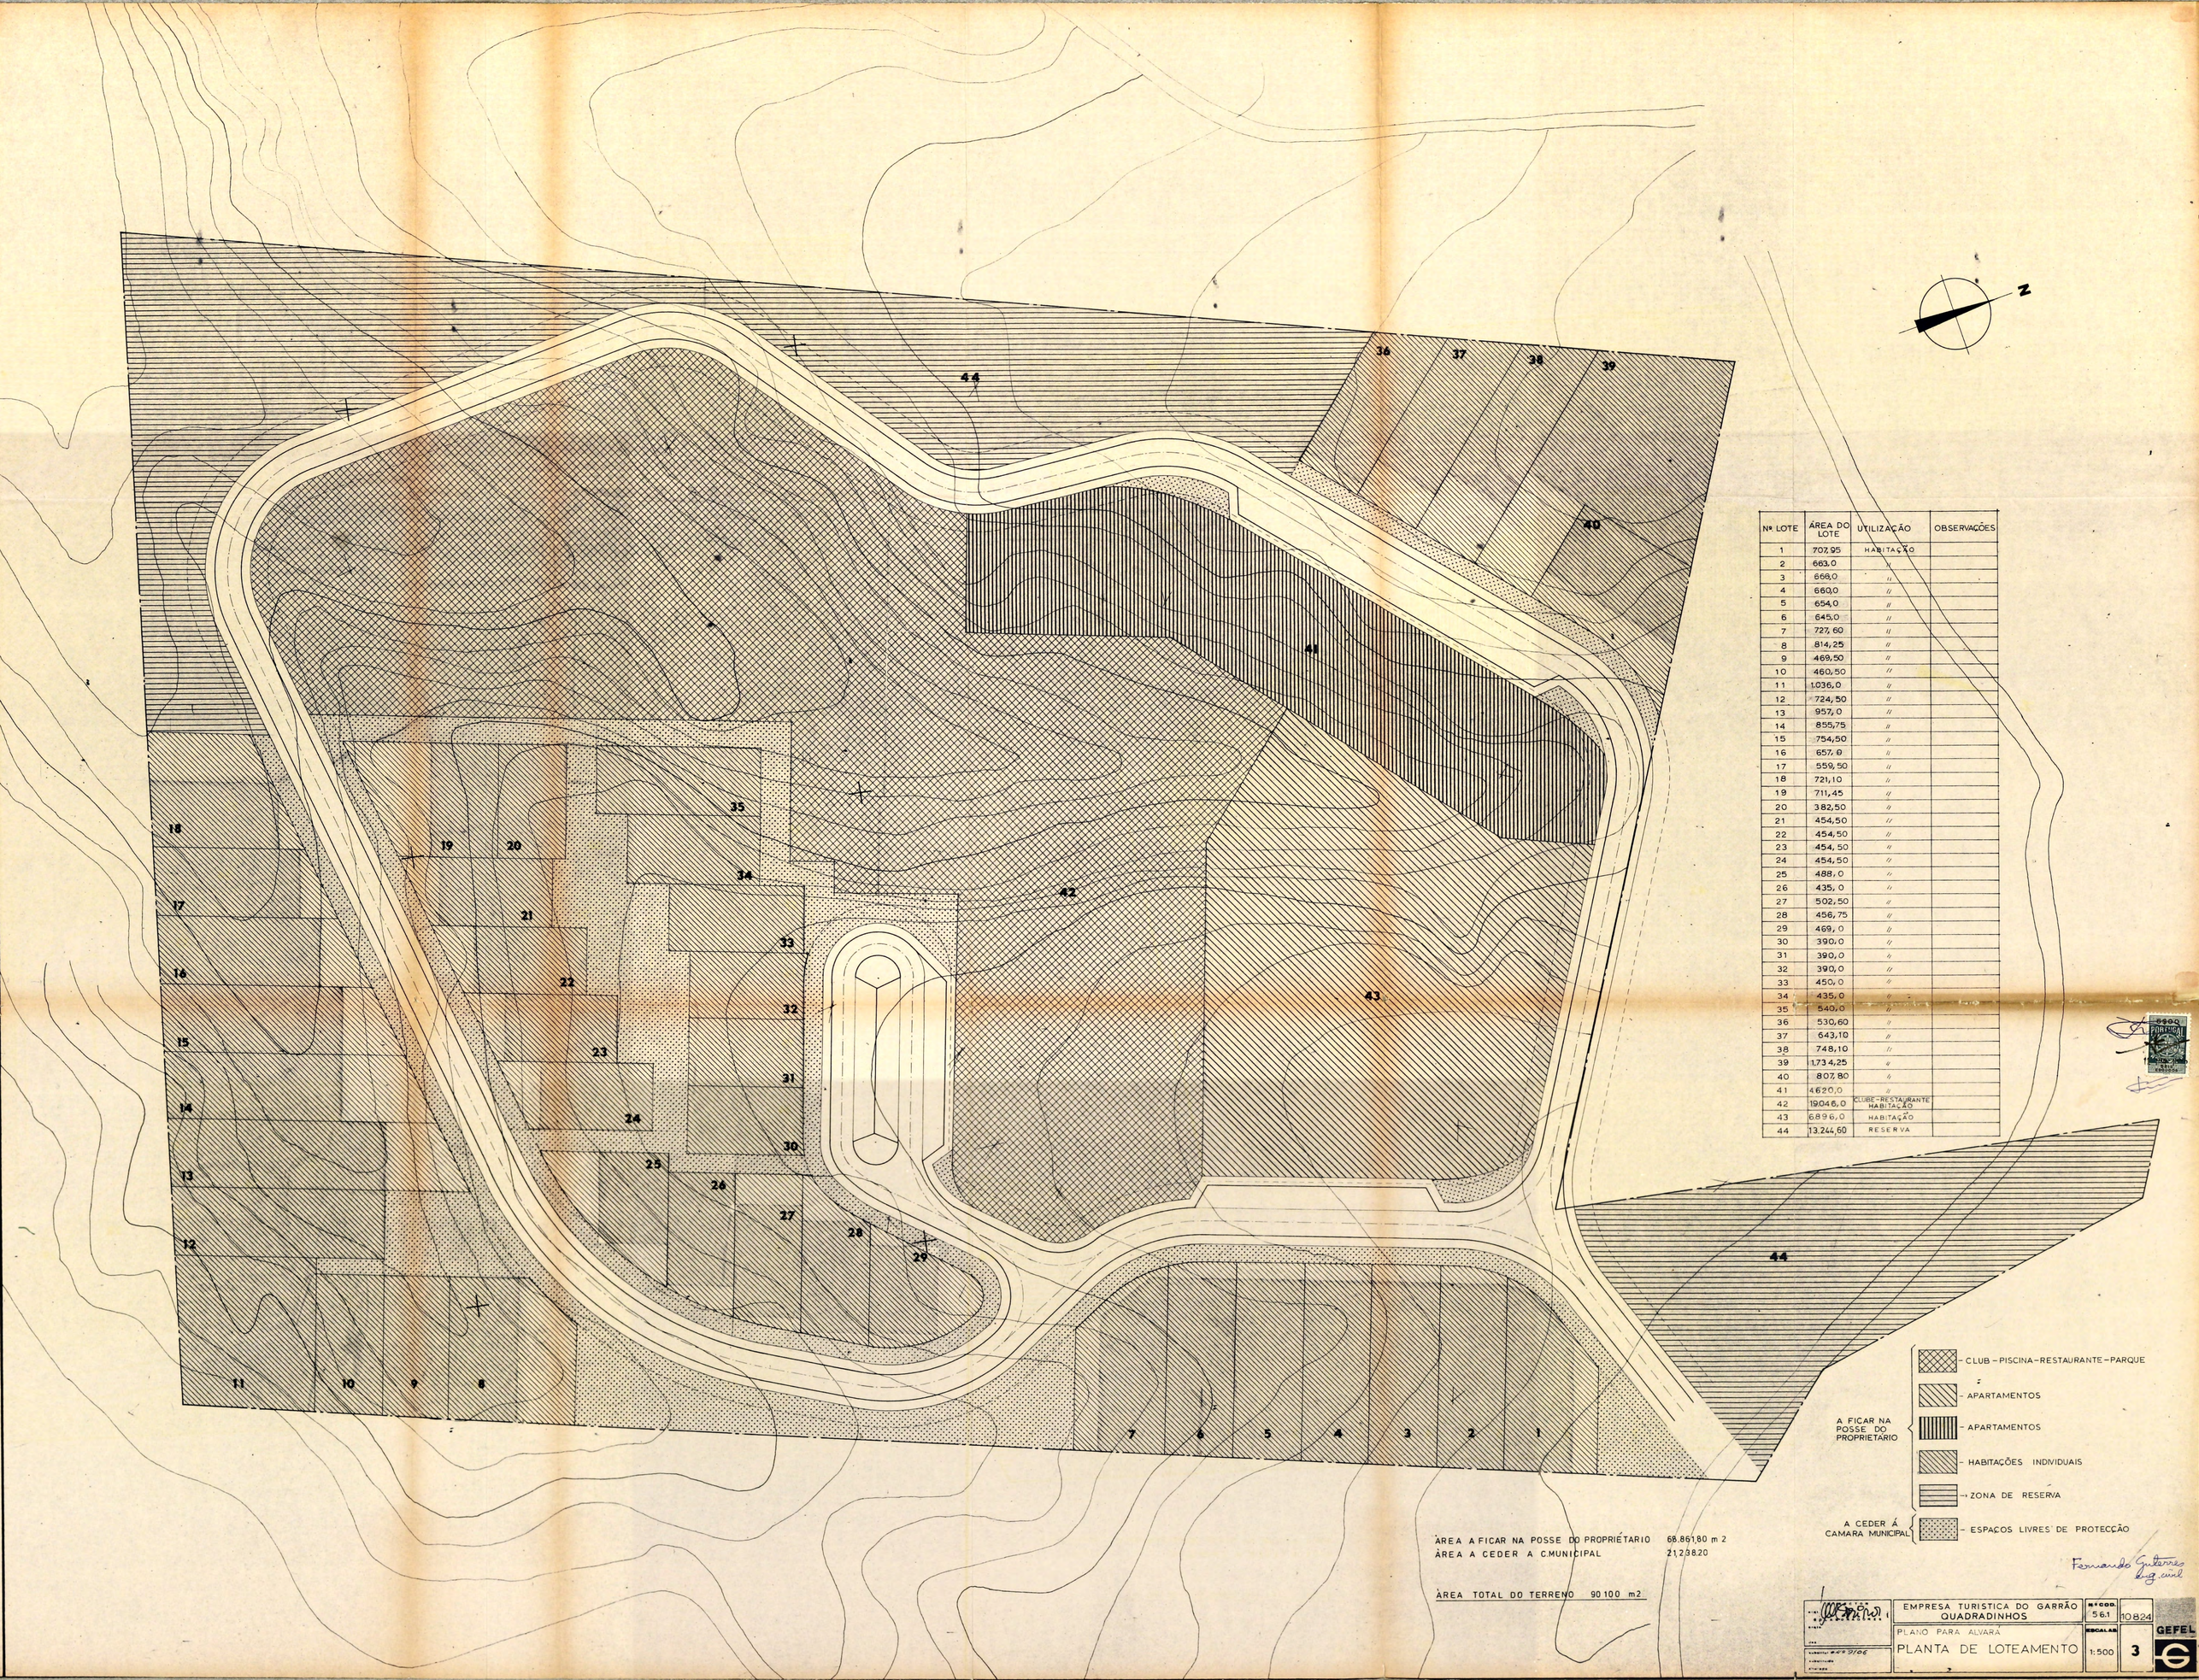

Nº LOTE	ÁREA DO LOTE	UTILIZAÇÃO	OBSERVAÇÕES
1	707,95	HABITAÇÃO	
2	663,0	"	
3	668,0	"	
4	660,0	"	
5	654,0	"	
6	645,0	"	
7	727,60	"	
8	814,25	"	
9	469,50	"	
10	460,50	"	
11	1.036,0	"	
12	724,50	"	
13	957,0	"	
14	855,75	"	
15	754,50	"	
16	657,0	"	
17	559,50	"	
18	721,10	"	
19	711,45	"	
20	382,50	"	
21	454,50	"	
22	454,50	"	
23	454,50	"	
24	454,50	"	
25	488,0	"	
26	435,0	"	
27	502,50	"	
28	456,75	"	
29	469,0	"	
30	390,0	"	
31	390,0	"	
32	390,0	"	
33	450,0	"	
34	435,0	"	
35	540,0	"	
36	530,60	"	
37	643,10	"	
38	748,10	"	
39	1.734,25	"	
40	807,80	"	
41	4620,0	"	
42	19.046,0	CLUBE-RESTAURANTE HABITAÇÃO	
43	6.896,0	HABITAÇÃO	
44	13.244,60	RESERVA	