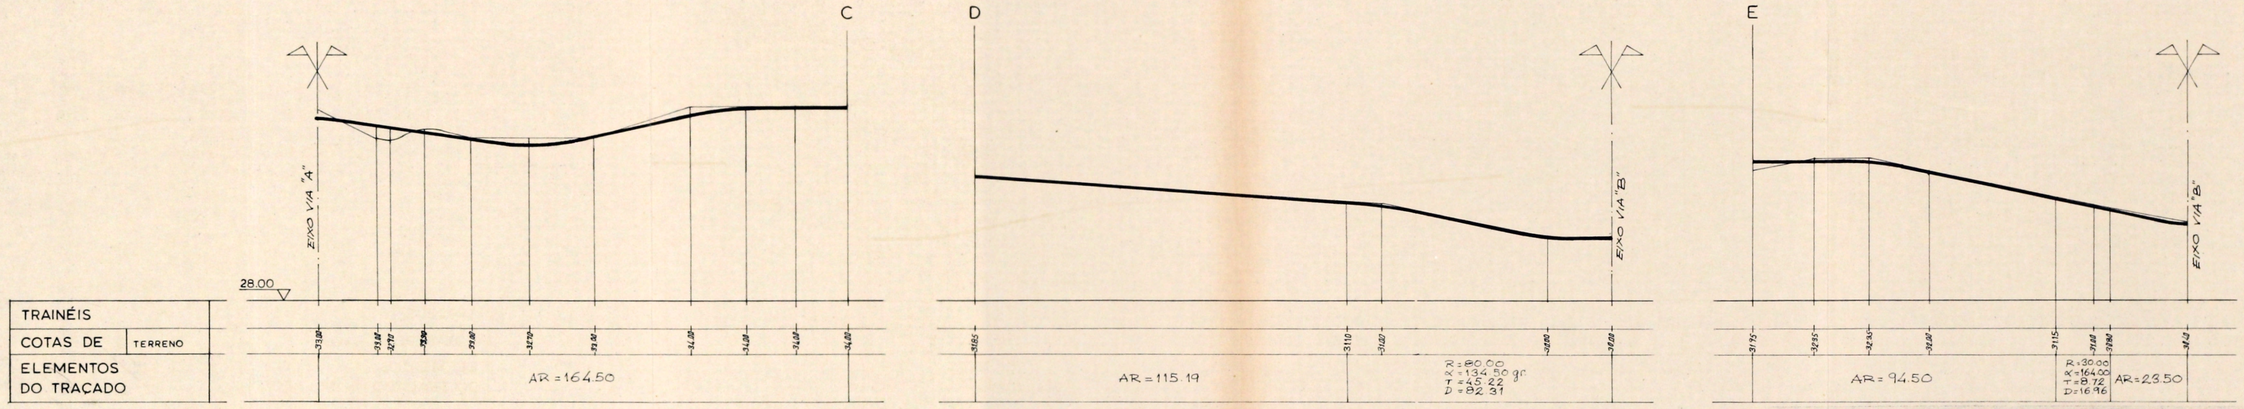

vilamoura urbanização	**lusotur** S. A. R. L.			
SECTOR 2 ZONA 1	PERFIS ESQUEMÁTICOS PROFILE			escala
	proj.	des.	data 1/73	ref.	V. 1:100 H. 1:1000	**5**