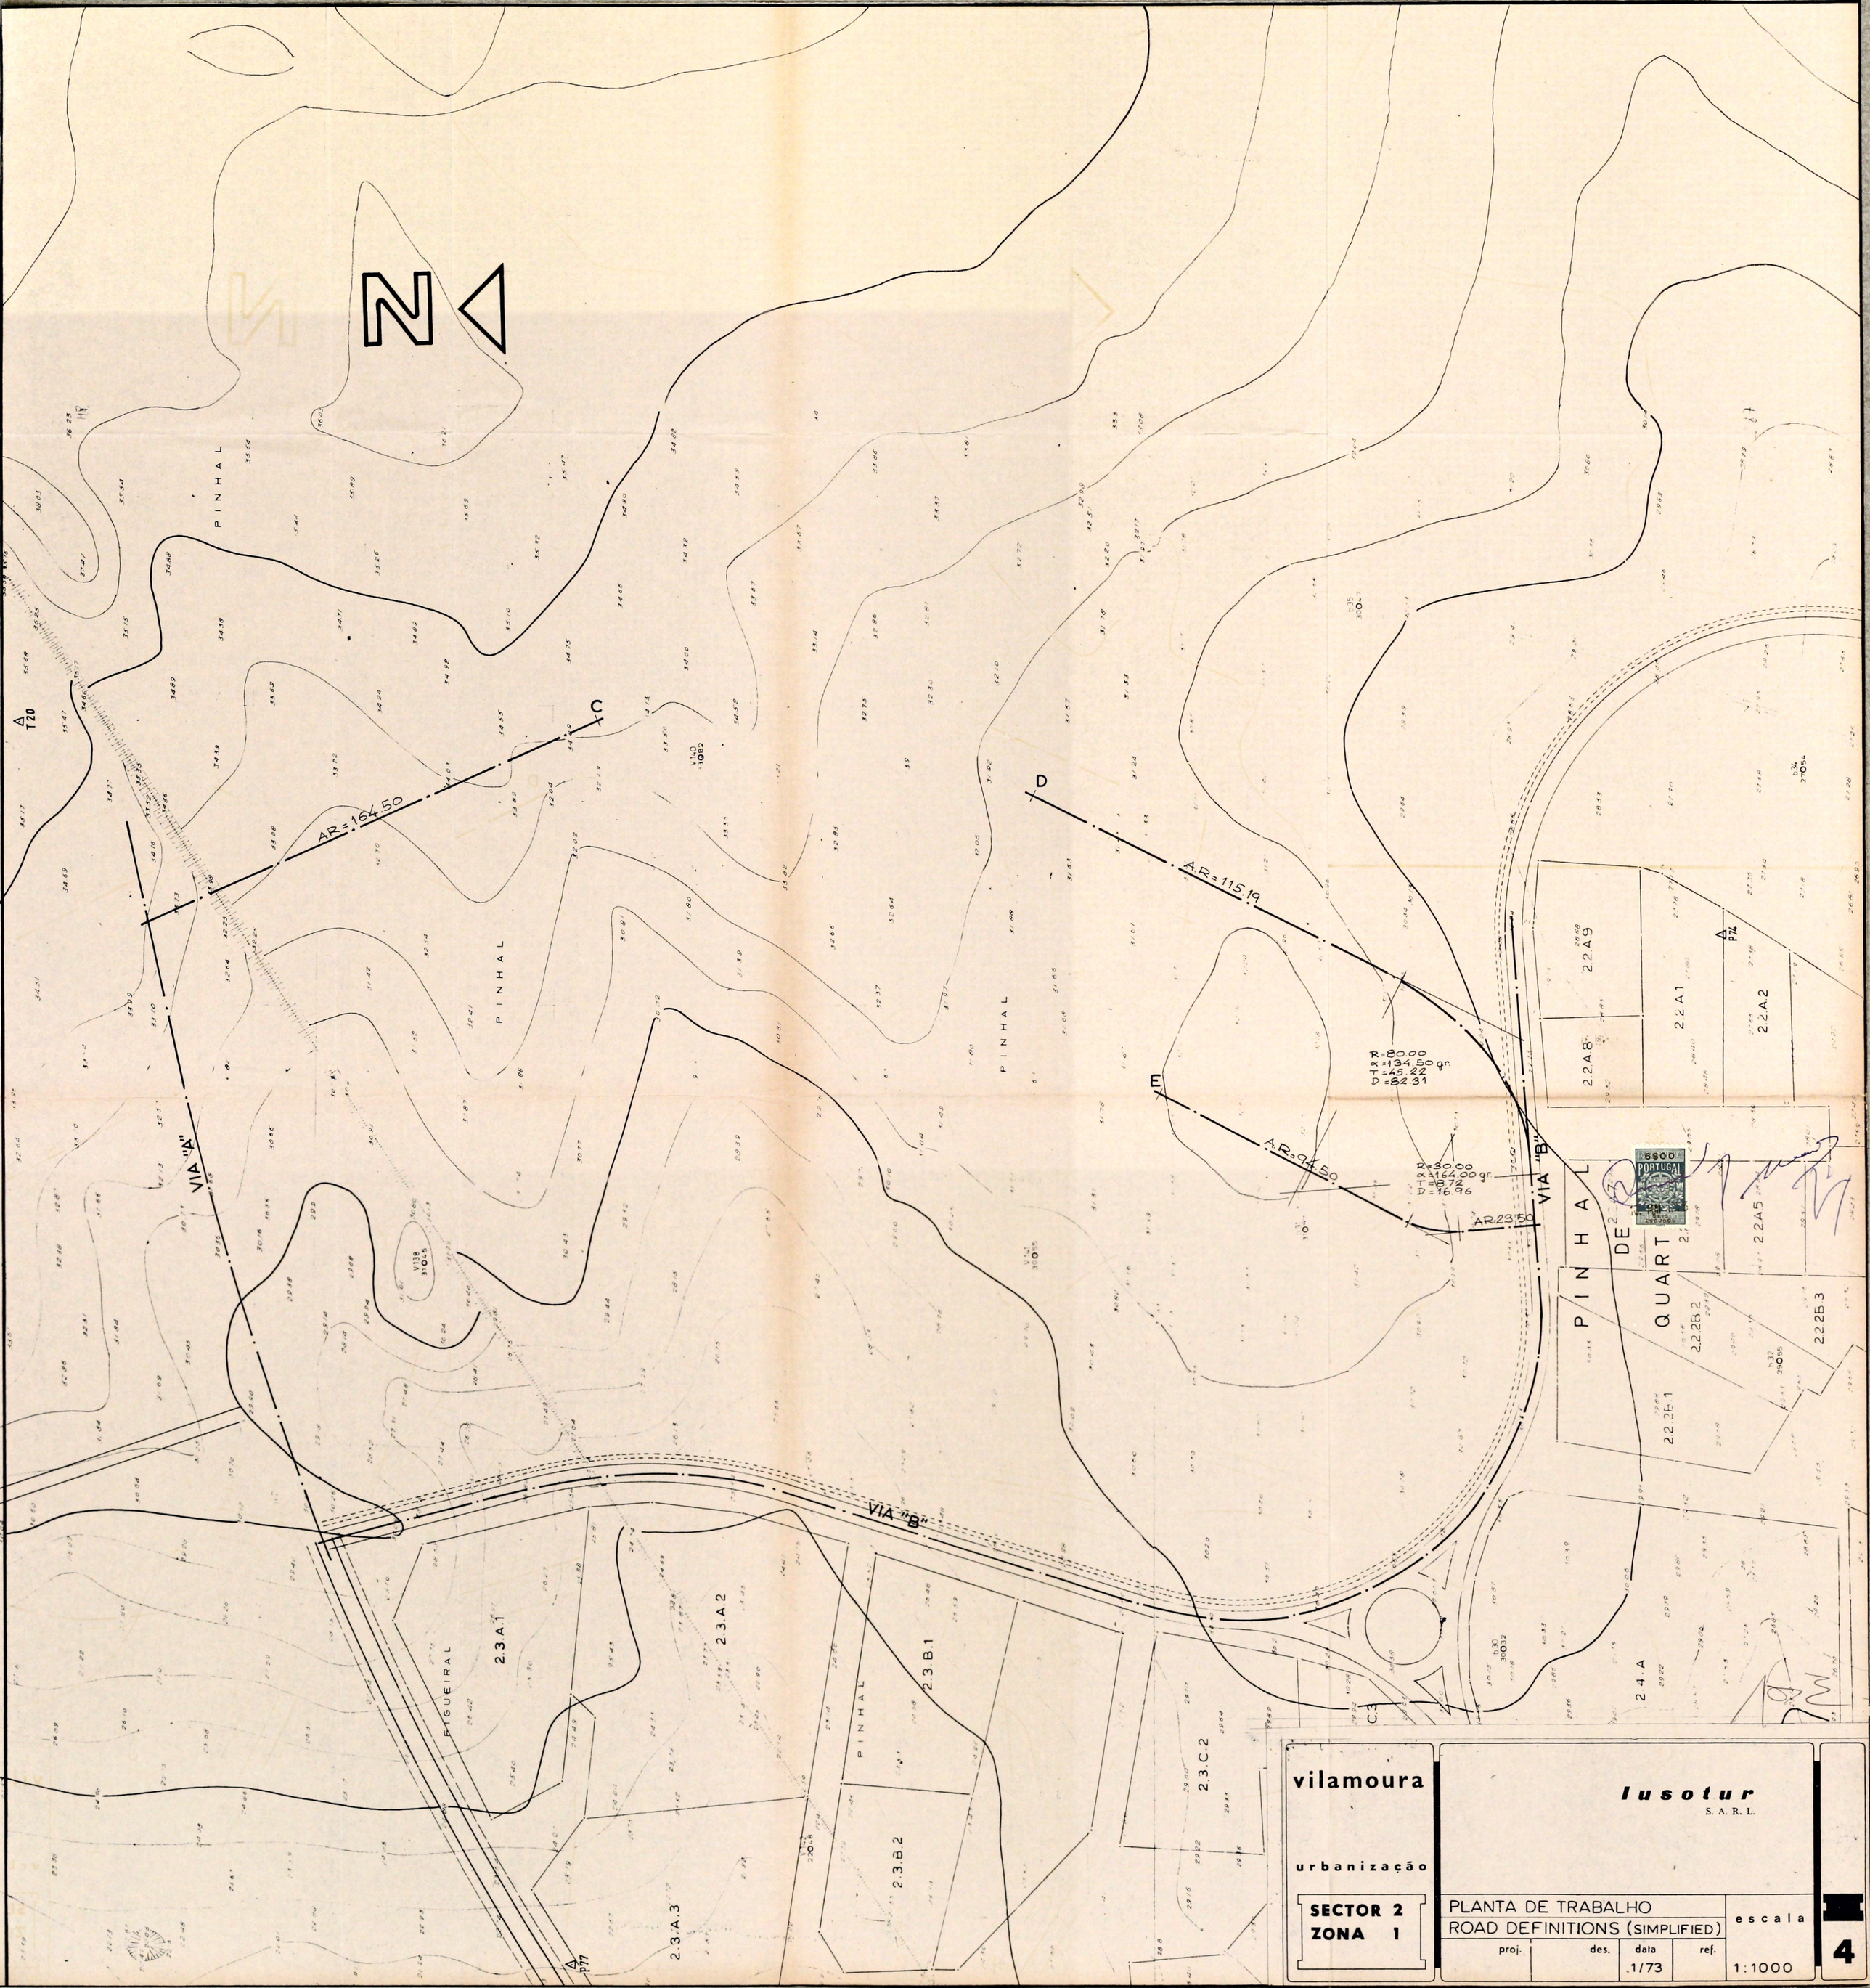

vilamoura

urbanização

SECTOR 2
ZONA 1

lusotur
S. A. R. L.

PLANTA DE TRABALHO
ROAD DEFINITIONS (SIMPLIFIED)

proj.	des.	data	ref.	escala
		.1/73		1:1000

4