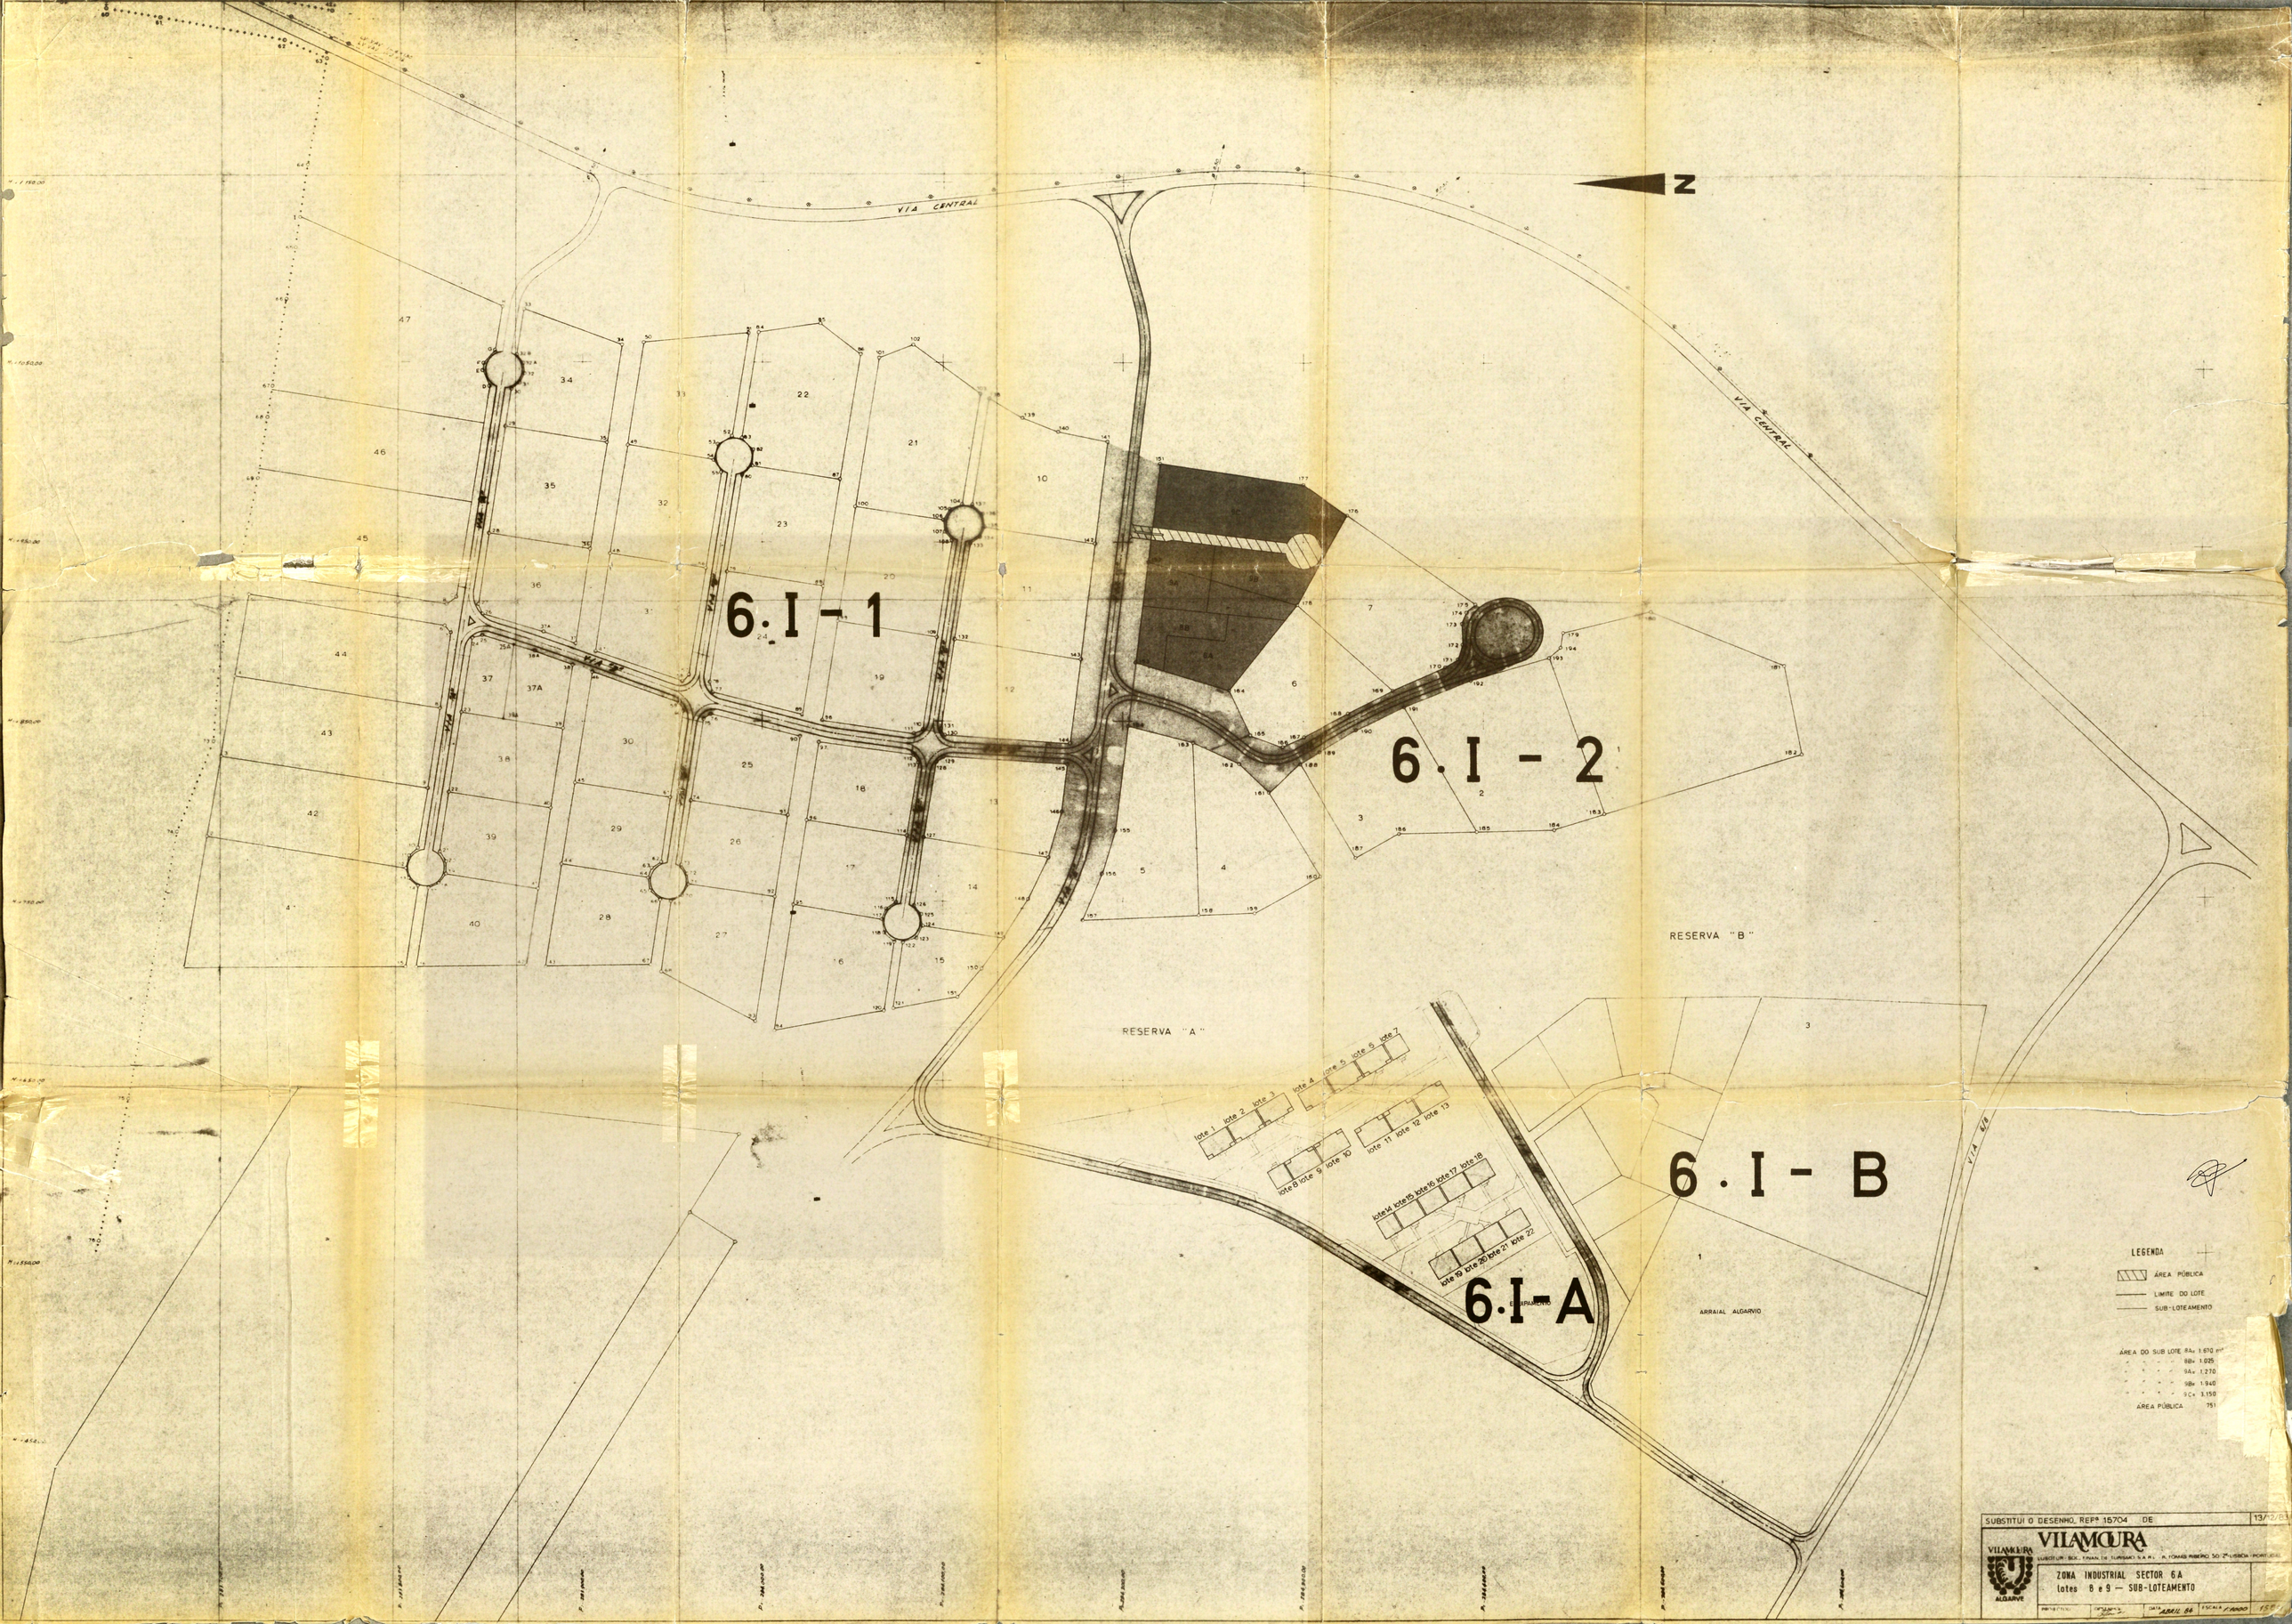
N
VIA CENTRAL
VIA CENTRAL
6.I-1
6.I-2
6.I-A
6.I-B
RESERVA "A"
RESERVA "B"
ARRAIAL ALGARVIO
VIA E8
LEGENDA
ÁREA PÚBLICA
LIMITE DO LOTE
SUB-LOTEAMENTO
ÁREA DO SUB LOTE 8A= 1.670 m²
8B= 1.025
9A= 1.270
9B= 1.940
9C= 3.150
ÁREA PÚBLICA 751
SUBSTITUI O DESENHO, REFª 15704 DE 13/12/83
VILAMOURA
ALGARVE
ZONA INDUSTRIAL SECTOR 6A
lotes 8 e 9 — SUB-LOTEAMENTO
ABRIL 84