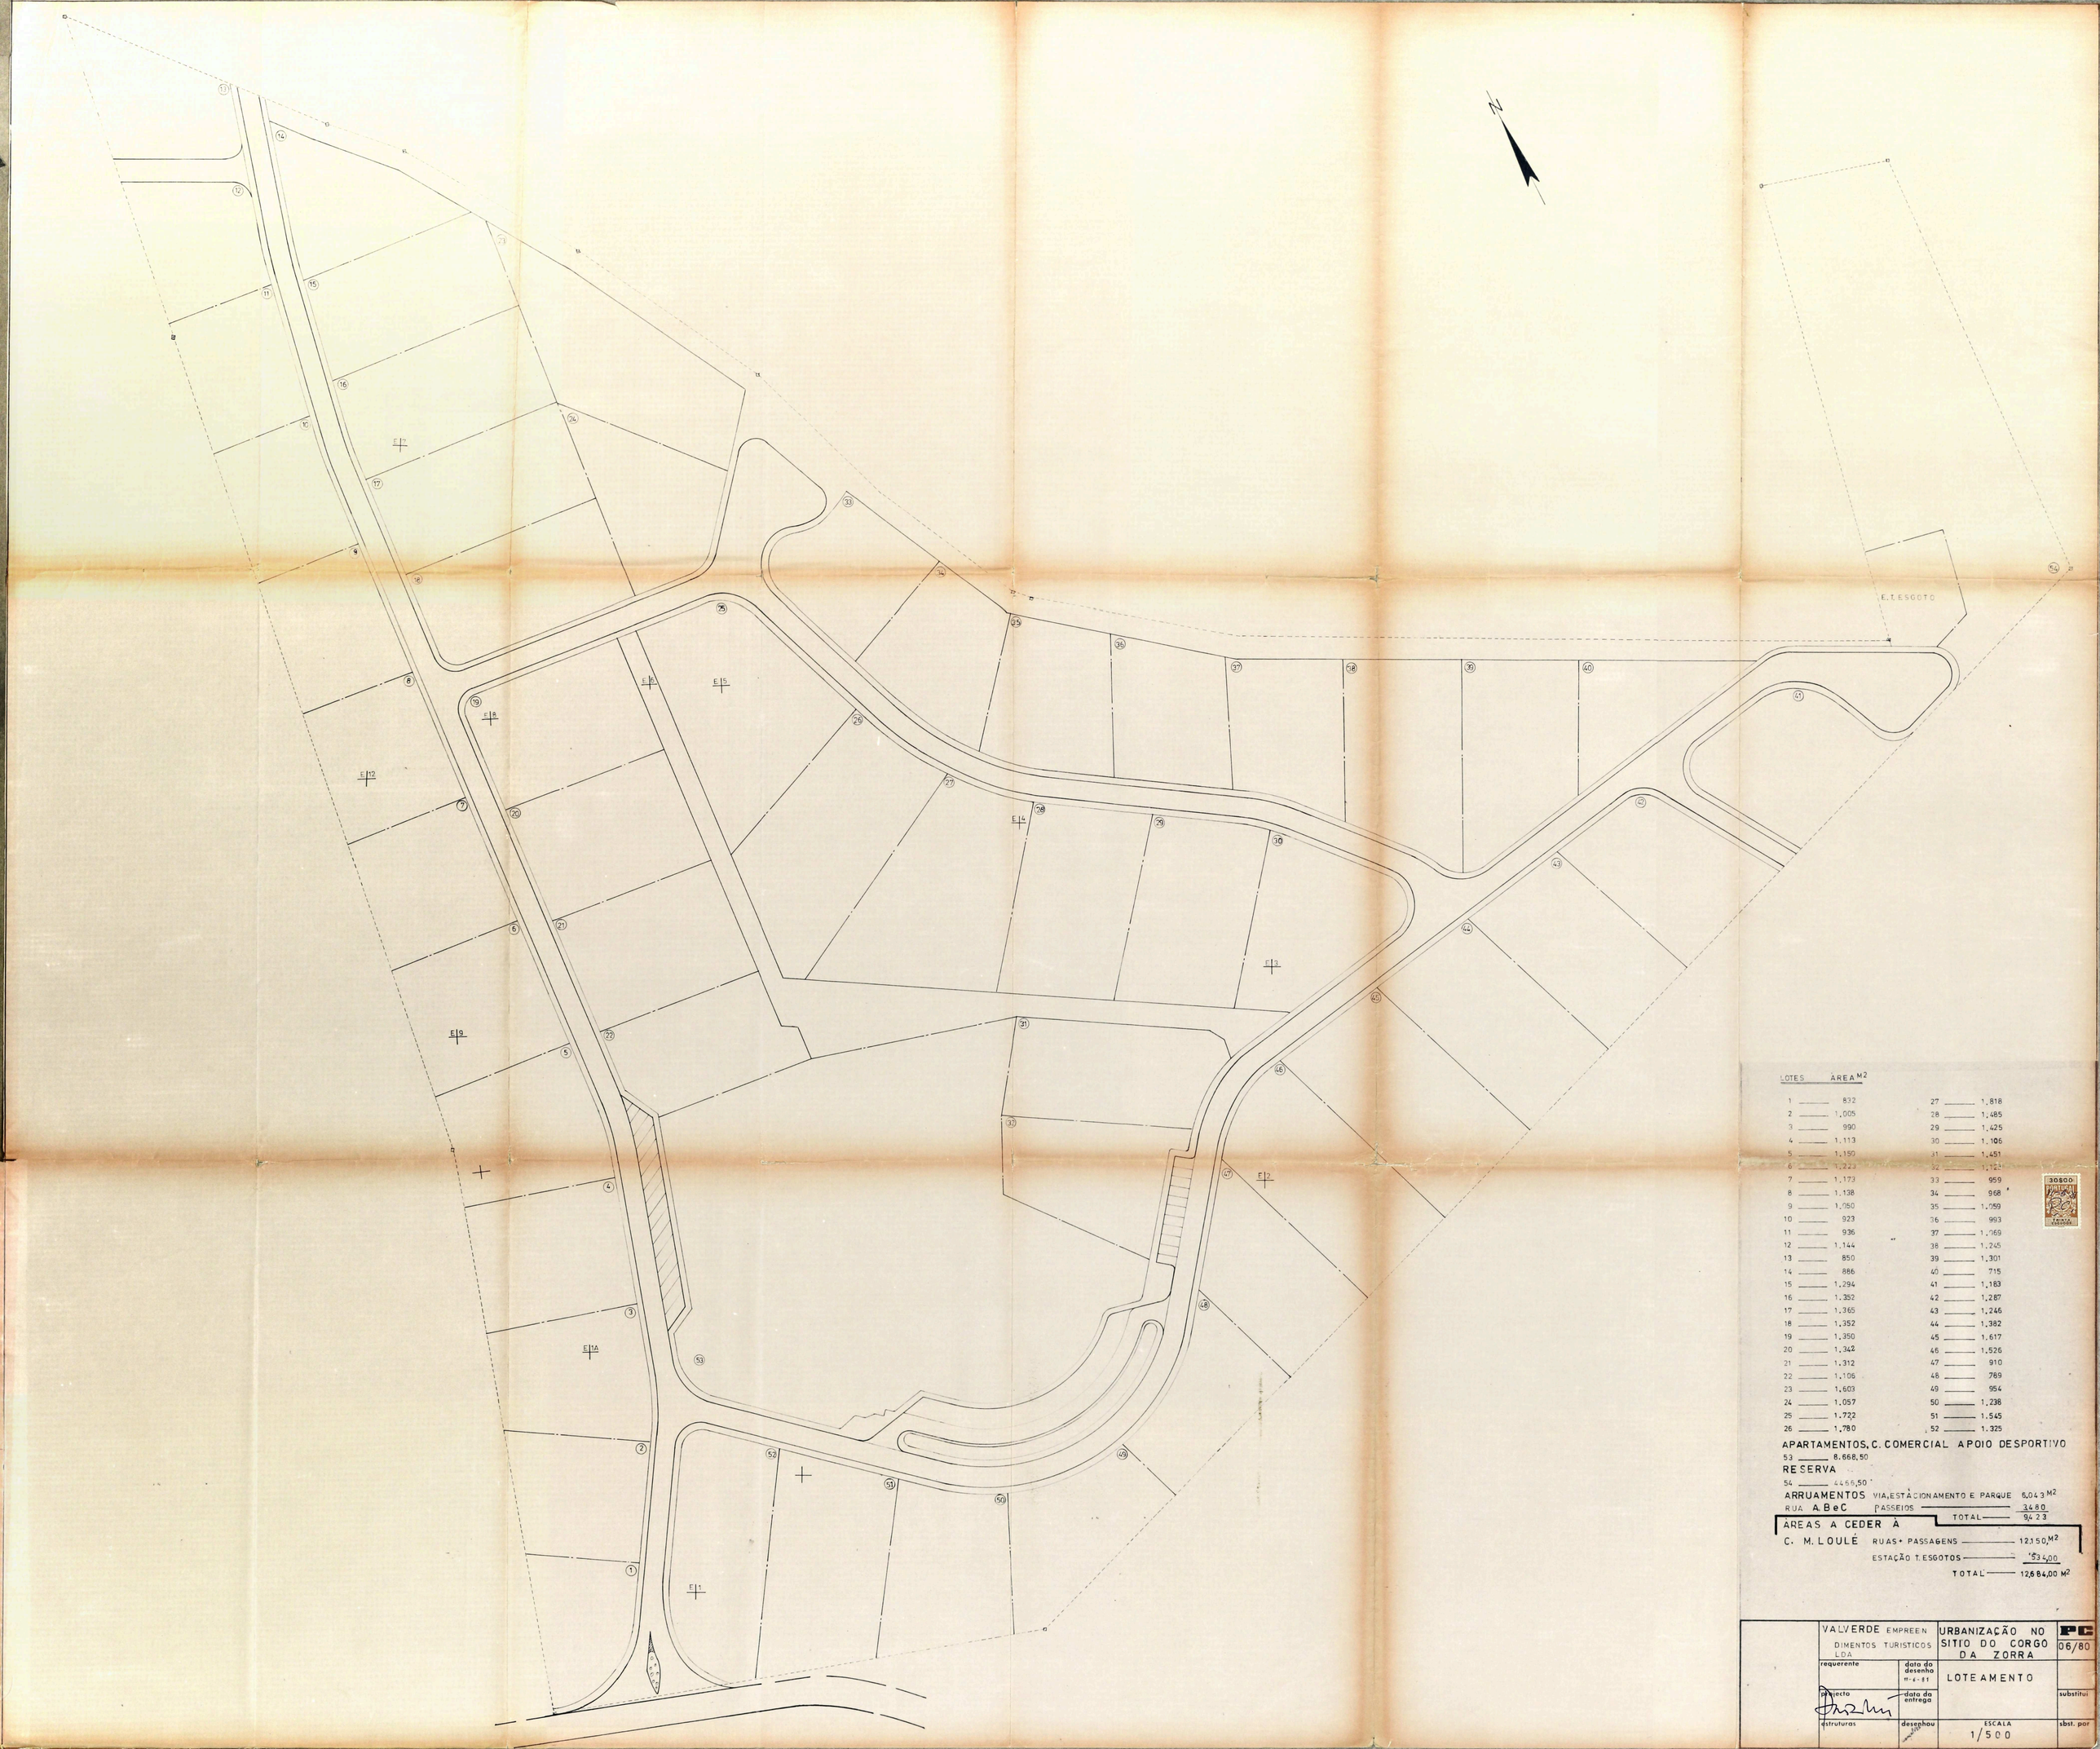

LOTES	AREA M2		
1	832	27	1,818
2	1,005	28	1,485
3	990	29	1,425
4	1,113	30	1,106
5	1,150	31	1,451
6	1,223	32	1,123
7	1,173	33	959
8	1,138	34	968
9	1,080	35	1,059
10	923	36	993
11	936	37	1,069
12	1,144	38	1,245
13	850	39	1,301
14	886	40	715
15	1,294	41	1,183
16	1,352	42	1,287
17	1,365	43	1,246
18	1,352	44	1,382
19	1,350	45	1,617
20	1,342	46	1,526
21	1,312	47	910
22	1,106	48	769
23	1,603	49	954
24	1,057	50	1,238
25	1,722	51	1,545
26	1,780	52	1,325

APARTAMENTOS, C. COMERCIAL APOIO DESPORTIVO

53 — 8.668,50

RESERVA

54 — 4466,50

ARRUAMENTOS VIA, ESTACIONAMENTO E PARQUE 6,043 M2

RUA A B e C PASSEIOS — 3480

TOTAL — 9423

ÁREAS A CEDER À C. M. LOULÉ

RUAS + PASSAGENS — 12,150,M2

ESTAÇÃO T. ESGOTOS — 534,00

TOTAL — 12,684,00 M2

VALVERDE EMPREEN DIMENTOS TURISTICOS LDA		URBANIZAÇÃO NO SITIO DO CORGO DA ZORRA	PC 06/80
requerente	data do desenho 11-6-81	LOTEAMENTO	
projecto	data da entrega		substitui
estruturas	desenhou	ESCALA 1/500	sbst. por