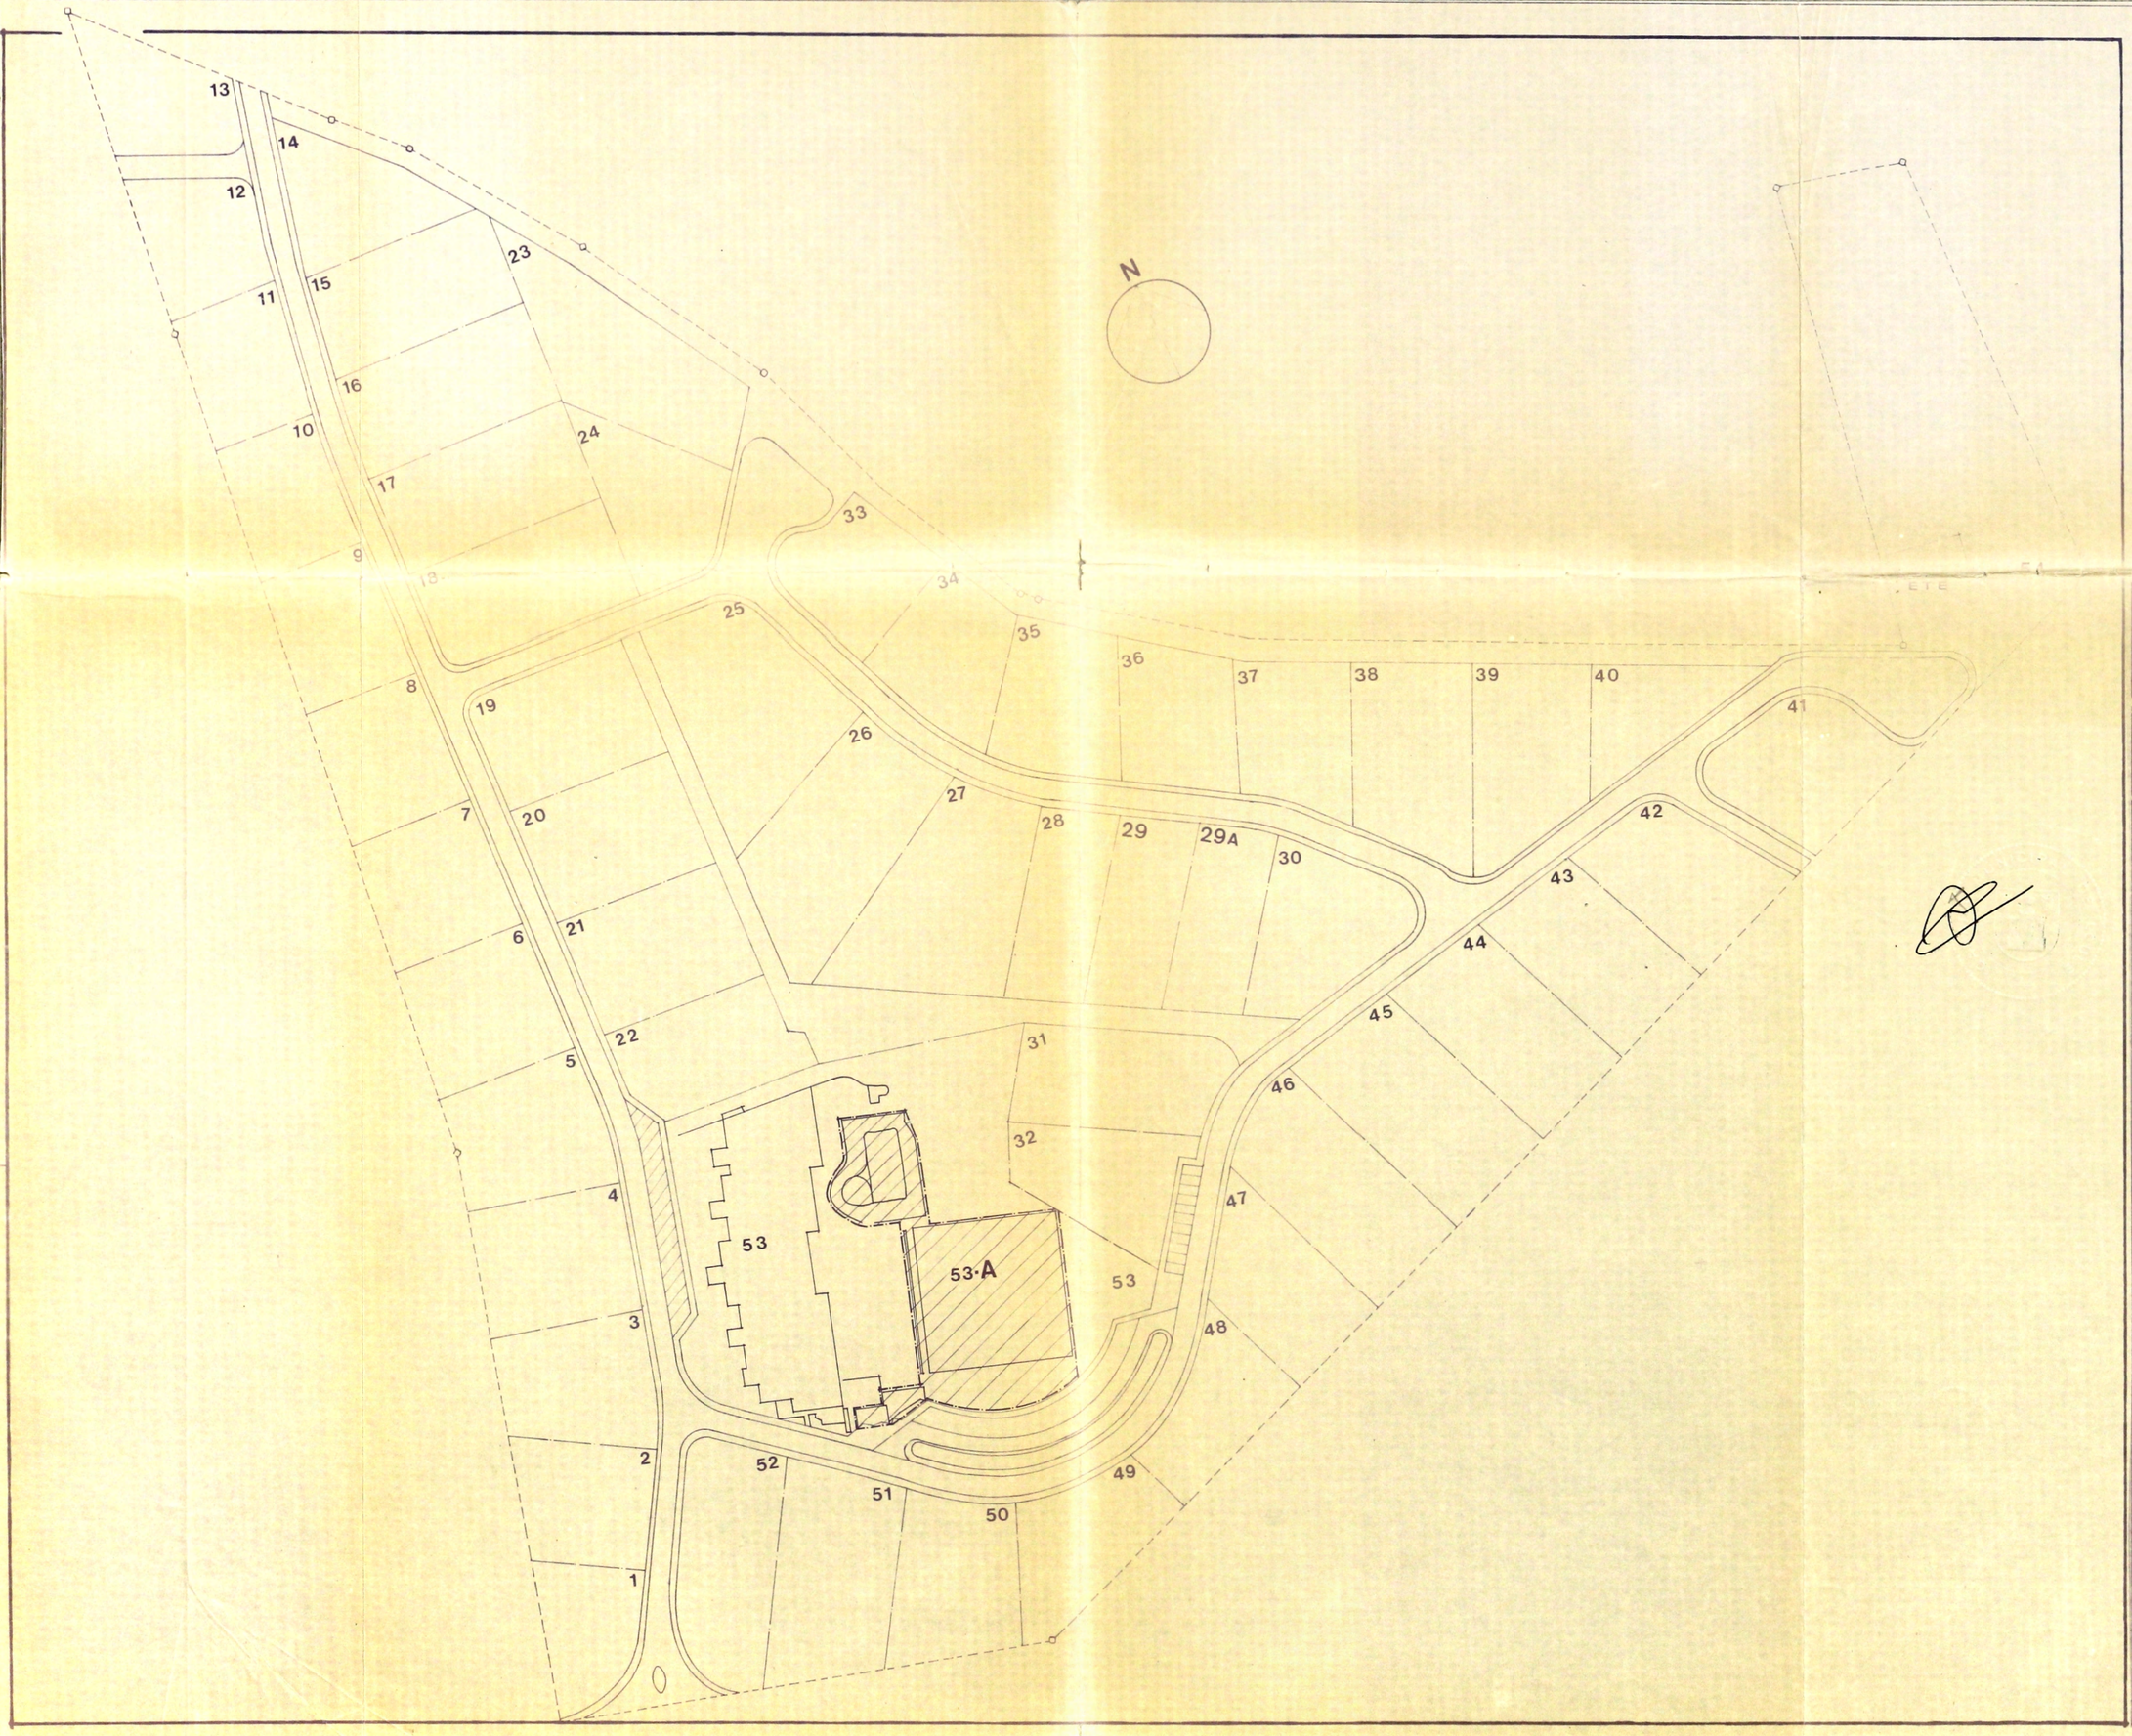

ANTONIO LUIS SAJARA
arquitecto
estrada de acesso a Vale do Lobo, Ferrarias
almansil,8100 Loulé,telf:94840/94792,telex56877

notas e obs.

LOTES

1	-	832	m2	28		993.5	m2
2	-	1 005	m2	29	-	959	m2
3	-	990	m2	29A		957.5	m2
4	-	1 113	m2	30	-	1 106	m2
5	-	1 150	m2	31	-	1 451	m2
6	-	1 223	m2	32	-	1 123	m2
7	-	1 173	m2	33	-	959	m2
8	-	1 138	m2	34		968	m2
9	-	1 050	m2	35	-	1 059	m2
10	-	923	m2	36	-	993	m2
11	-	936	m2	37	-	1 096	m2
12	-	1 144	m2	38	-	1 245	m2
13	-	850	m2	39	-	1 301	m2
14	-	886	m2	40	-	715	m2
15	-	1 294	m2	41	-	1 183	m2
16	-	1 352	m2	42	-	1 287	m2
17	-	1 365	m2	43	-	1 246	m2
18	-	1 352	m2	44	-	1 382	m2
19	-	1 350	m2	45	-	1 617	m2
20	-	1 347	m2	46	-	1 526	m2
21	-	1 312	m2	47	-	910	m2
22	-	1 106	m2	48	-	789	m2
23	-	1 603	m2	49	-	954	m2
24	-	1 057	m2	50	-	1 238	m2
25	-	1 722	m2	51	-	1 545	m2
26	-	1 780	m2	52	-	1 325	m2
27	-	1 818	m2				

53 - (6 000 m2) Apartamentos
53A - 2 668 m2 Apoio Desportivo, C. Comercial
54 - (4 466 50 m2)Reserva

AREAS A CEDER À C.M. DE LOULÉ: - 12 684 00 m2

estudo

CORGO DA ZORRA
URBANIZAÇÃO VALVERDE
VALVERDE EMP. TUR. LDA.

contém

ALTERAÇÃO AO LOTEAMENTO

escala | data

ci/sfb