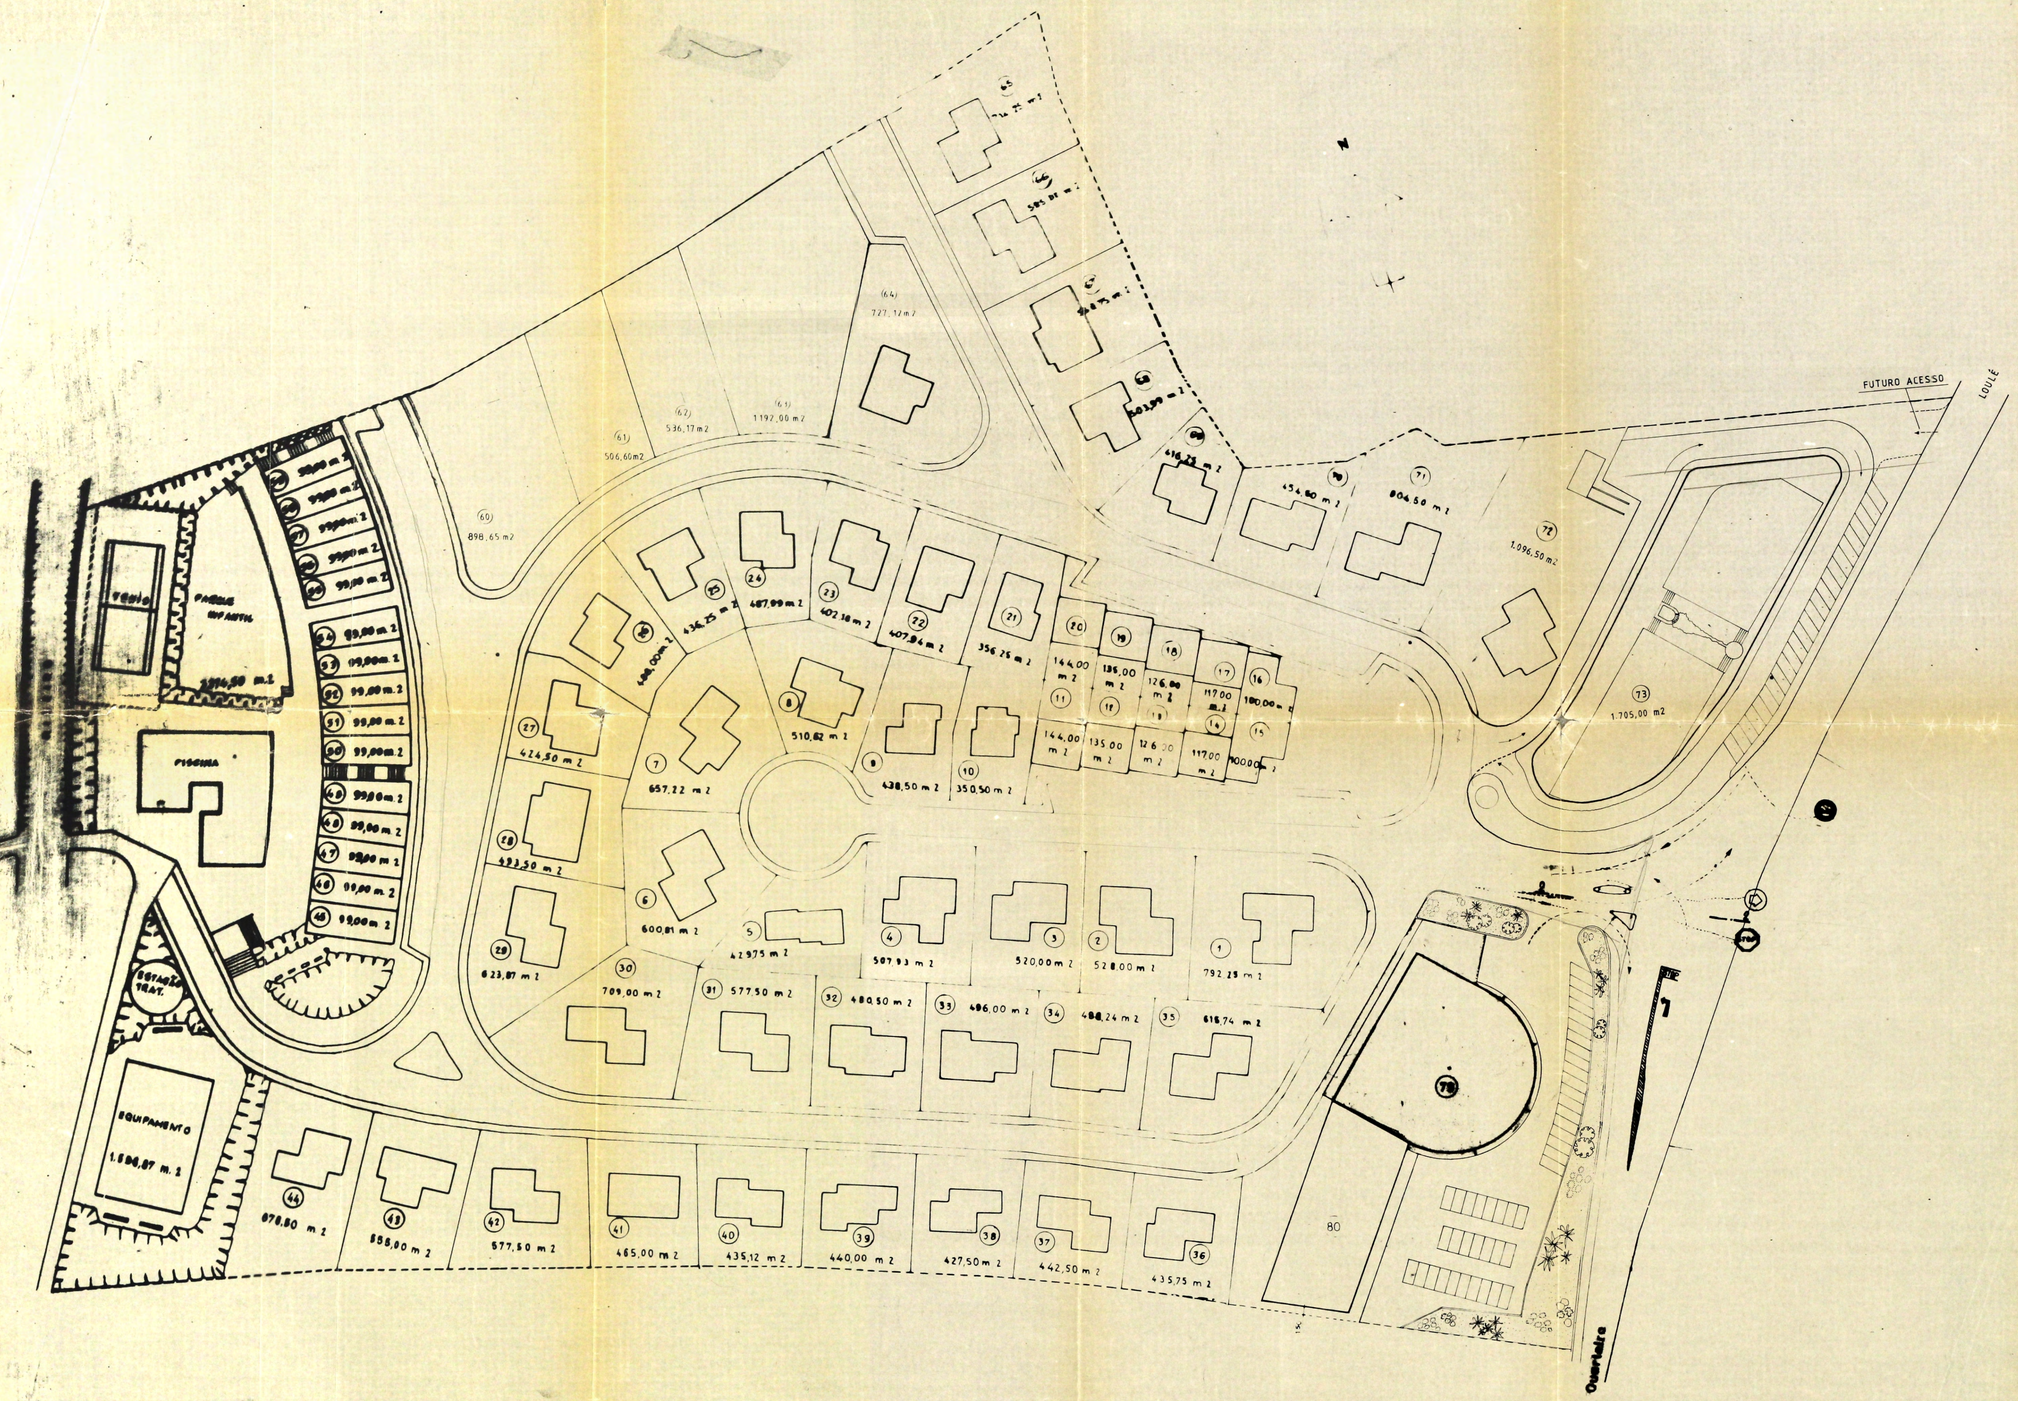

LOTE	ÁREA DO LOTE	ÁREA ENCERRADA	Nº PISOS	Nº FOGOS
1	792,25 m2	40%	2	1
2	528,00 "	40 %	2	1
3	520,00 "	40 %	2	1
4	507,93 "	40 %	2	1
5	429,75 "	40 %	2	1
6	600,81 "	40 %	2	1
7	657,22 "	40 %	2	1
8	510,82 "	40 %	2	1
9	438,50 "	40 %	2	1
10	350,50 "	40 %	2	1
11	144,00 "	76,50 m2	2	1
12	135,00 "	76,50 "	2	1
13	126,00 "	76,50 "	2	1
14	117,00 "	76,50 "	2	1
15	100,00 "	100,00 "	2	1
16	100,00 "	100,00 "	2	1
17	117,00 "	76,50 "	2	1
18	126,00 "	76,50 "	2	1
19	135,00 "	76,50 "	2	1
20	144,00 "	76,50 "	2	1
21	356,25 "	40 %	2	1
22	407,94 "	40 %	2	1
23	402,18 "	40 %	2	1
24	487,99 "	40 %	2	1
25	436,25 "	40 %	2	1
26	488,00 "	40 %	2	1
27	424,50 "	40 %	2	1
28	493,50 "	40 %	2	1
29	623,87 "	40 %	2	1
30	709,00 "	40 %	2	1
31	577,50 "	40 %	2	1
32	480,50 "	40 %	2	1
33	496,00 "	40 %	2	1
34	488,24 "	40 %	2	1
35	615,74 "	40 %	2	1
36	435,75 "	40 %	2	1
37	442,50 "	40 %	2	1
38	427,50 "	40 %	2	1
39	440,00 "	40 %	2	1
40	435,12 "	40 %	2	1
41	465,00 "	40 %	2	1
42	577,50 "	40%	2	1
43	555,00 "	40 %	2	1
44	678,50 "	40 %	2	1
45	99,00 "	72,00 m2	2	1
46	99,00	72,00	2	1
47	99,00 "	72,00 "	2	1
48	99,00 "	72,00 "	2	1
49	99,00 "	72,00 "	2	1
50	99,00 "	72,00 "	2	1
51	99,00 "	72,00 "	2	1
52	99,00 "	72,00 "	2	1
53	99,00 "	72,00 "	2	1
54	99,00 "	72,00 "	2	1
55	99,00 "	72,00 "	2	1
56	99,00 "	72,00 "	2	1
57	99,00 "	72,00 "	2	1
58	99,00 "	72,00 "	2	1
59	99,00 "	72,00 "	2	1
60	898,65 "	682,00 "	2+1recuado	5
61	506,60 "	682,00 "	2+1recuado	5
62	536,17 "	682,00 "	2+1recuado	5
63	1192,00 "	682,00 "	2+1recuado	5
64	727,12 "	40 %	2	1
65	714,25 "	40 %	2	1
66	585,00 "	40 %	2	1
67	568,75 "	40 %	2	1
68	503,99 "	40 %	2	1
69	416,25 "	40 %	2	1
70	454,50 "	40 %	2	1
71	804,50 "	40 %	2	1
72	1096,50 "	40 %	2	1
73	1.705,00 "	1920,00 m2	2+ cave	Comércio
79	1246,00 "	1475,80 "	3	5
80	950,00 "	1876,00 "	3	10
TOTAL	32.914,39 "			

ÁREA DO TERRENO — 52.970,00 m2
ÁREA LOTEÁVEL — 32.914,39 m2
ZONA DESPORTIVA E VERDE PRIVADO (COMUM AOS LOTES 45 a 59) — 3.374,50 m2
ÁREA A CEDER À EDP — 50,00 m2
AREA A CEDER À CML — 16.631,11 m2

CONCEPES	CONCEPÇÃO E PROJECTO DE ESTRUTURAS, LDA.	RUA DA MATRIZ, 11 LOULÉ Tel. 63677	ESCALA 1:500
	PROPRIETÁRIO/LOCAL: JOSÉ CENTENO PASSOS, LDA		NºARQ.
	DESIGNAÇÃO: LOTEAMENTO / TALHONAMENTO		DES Nº
	DESENHOU	O TÉCNICO	DATA MAIO/92