LOTE–NÚMERO	ÁREA DE LOTE (m^2)	ÁREA ENCERRADA	Nº PISOS	Nº FOGOS
1	792.25	40%	2	1
2	528.00	40%	2	1
3	520.00	40%	2	1
4	507.93	40%	2	1
5	429.78	40%	2	1
6	600.81	40%	2	1
7	657.22	40%	2	1
8	510.82	40%	2	1
9	438.50	40%	2	1
10	350.50	40%	2	1
11	144.00	76.50m^2	2	1
12	135.00	76.50m^2	2	1
13	126.00	76.50m^2	2	1
14	117.00	76.50m^2	2	1
15	100.00	100.00m^2	2	1
16	100.00	100.00m^2	2	1
17	117.00	76.50m^2	2	1
18	126.00	76.50m^2	2	1
19	135.00	76.50m^2	2	1
20	144.00	76.50m^2	2	1
21	356.25	40%	2	1
22	407.94	40%	2	1
23	402.18	40%	2	1
24	487.99	40%	2	1
25	436.25	40%	2	1
26	488.00	40%	2	1
27	424.50	40%	2	1
28	493.50	40%	2	1
29	623.87	40%	2	1
30	709.00	40%	2	1
31	577.50	40%	2	1
32	480.50	40%	2	1
33	496.00	40%	2	1
34	488.24	40%	2	1
35	615.74	40%	2	1
36	435.75	40%	2	1
37	442.50	40%	2	1
38	427.50	40%	2	1
39	440.00	40%	2	1
40	435.12	40%	2	1

LOTE–NÚMERO	ÁREA DE LOTE (m^2)	ÁREA ENCERRADA	Nº PISOS	Nº FOGOS
41	465.00	40%	2	1
42	577.50	40%	2	1
43	555.00	40%	2	1
44	678.50	40%	2	1
45	140.00	225.00m^2	2+CAVE	1
46	140.00	225.00m^2	2+CAVE	1
47	140.00	225.00m^2	2+CAVE	1
48	140.00	225.00m^2	2+CAVE	1
49	140.00	225.00m^2	2+CAVE	1
50	140.00	225.00m^2	2+CAVE	1
51	140.00	225.00m^2	2+CAVE	1
52	140.00	225.00m^2	2+CAVE	1
53	140.00	225.00m^2	2+CAVE	1
54	140.00	225.00m^2	2+CAVE	1
55	140.00	225.00m^2	2+CAVE	1
56	140.00	225.00m^2	2+CAVE	1
57	140.00	225.00m^2	2+CAVE	1
58	140.00	225.00m^2	2+CAVE	1
59	140.00	225.00m^2	2+CAVE	1
60	898.65	682.00m^2	2+1 RECUADO	5
61	506.60	682.00m^2	2+1 RECUADO	5
62	536.17	682.00m^2	2+1 RECUADO	5
63	1192.00	682.00m^2	2+1 RECUADO	5
64	727.12	40%	2	1
65	714.25	40%	2	1
66	585.00	40%	2	1
67	568.75	40%	2	1
68	503.99	40%	2	1
69	416.25	40%	2	1
70	454.50	40%	2	1
71	804.50	40%	2	1
72	1096.50	40%	2	1
73	1705.00	1920.00m^2	2+ CAVE	COMÉRCIO
74				
75				
76				
77				
78				
79	1246.00	1475.80m^2	3	5
80	950.00	1876.00m^2	3	10

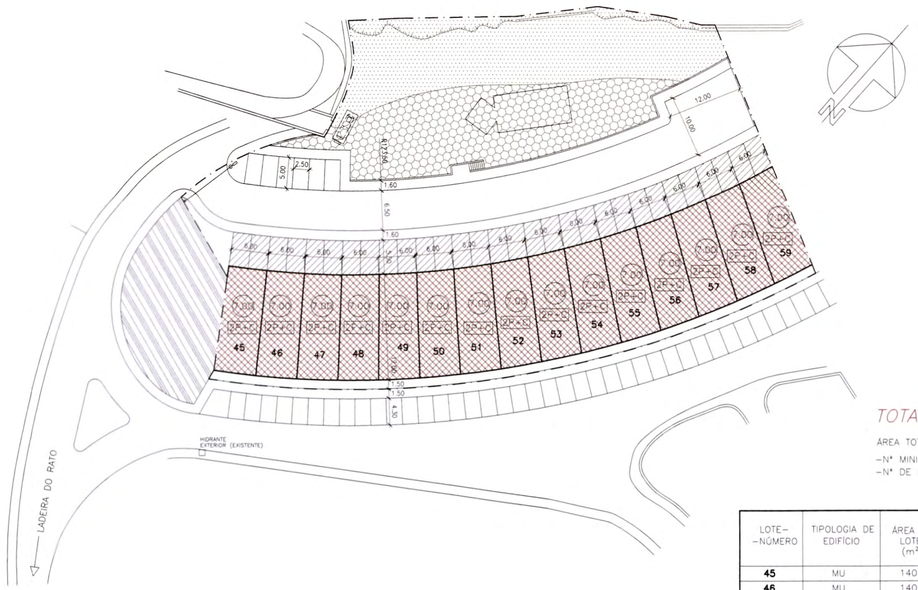

TOTAL DE LOTES 15

ÁREA TOTAL DO TERRENO 4859.50m^2

–Nº MINIMO DE ESTACIONAMENTOS NO INTERIOR DOS LOTES – 30

–Nº DE ESTACIONAMENTOS NO EXTERIOR DOS LOTES – 6

	ÁREA DE ESPAÇOS VERDES E DE UTILIZAÇÃO COLECTIVA	686.00m^2
	ÁREA DE EQUIPAMENTOS DE UTILIZAÇÃO COLECTIVA	586.00m^2
	ÁREA DE ARRUAMENTOS, ESTACIONAMENTOS E PASSEIOS	1 487.50m^2
	TOTAL	2 759.50m^2

LOTE–NÚMERO	TIPOLOGIA DE EDIFÍCIO	ÁREA DE LOTE (m^2)	ÁREA MÁXIMA DE IMPLANTAÇÃO (m^2)	ÁREA BRUTA MÁXIMA DE CONSTRUÇÃO (m^2)	USO	NÚMERO MÁXIMO DE FOGOS	NÚMERO MÁXIMO DE PISOS
45	MU	140.00	107.40	225.00	HAB.	1	2+CAVE
46	MU	140.00	107.40	225.00	HAB.	1	2+CAVE
47	MU	140.00	107.40	225.00	HAB.	1	2+CAVE
48	MU	140.00	107.40	225.00	HAB.	1	2+CAVE
49	MU	140.00	107.40	225.00	HAB.	1	2+CAVE
50	MU	140.00	107.40	225.00	HAB.	1	2+CAVE
51	MU	140.00	107.40	225.00	HAB.	1	2+CAVE
52	MU	140.00	107.40	225.00	HAB.	1	2+CAVE
53	MU	140.00	107.40	225.00	HAB.	1	2+CAVE
54	MU	140.00	107.40	225.00	HAB.	1	2+CAVE
55	MU	140.00	107.40	225.00	HAB.	1	2+CAVE
56	MU	140.00	107.40	225.00	HAB.	1	2+CAVE
57	MU	140.00	107.40	225.00	HAB.	1	2+CAVE
58	MU	140.00	107.40	225.00	HAB.	1	2+CAVE
59	MU	140.00	107.40	225.00	HAB.	1	2+CAVE
TOTAL		2100.00	1611.00	3375.00		15	

OFIARTE
OFICINA DE ARQUITECTURA, ENGENHARIA E CONSTRUÇÃO LDA.
Quinta Saúde Estrada da Gargonta 8005–130 FARO
E–mail:arq@ofiarte.pt Tel 289804511 Fax 289878097

Requerente

HELENA RUTE DIOGO TEIXEIRA

Informação referencial

–Limite da área em estudo
(7.00) –Indicação das cérceas.
2P+C –Indicação do numero de pisos acima e abaixo da cota de soleira
–Área dos lotes
–Área de implantação
–Área de cedência já prevista no loteamento
–Área de equipamentos de utilização colectiva
–Área de espaços verdes e de utilização colectiva
–Área de equipamentos de utilização colectiva, ocupada pelo depósito de gás 6.30m^2
–Área de espaços verdes e de utilização colectiva, ocupada pelo depósito de gás 4.45m^2

Designação

ALTERAÇÃO AO LOTEAMENTO "BOA ENTRADA"
ALVARÁ 2/83
LADEIRA DO RATO
LOULÉ

Contem

PLANTA DE SÍNTESE
FINAL

Fase

LICENCIAMENTO

Especialidade ARQUITECTURA | *Código* A

Ficha Técnica | O Técnico

Arquitectura
Fernando Santos
Rogerio Palmeira

Desenho
Pedro Antunes

CI/SfB 1–L–L.O.–AL–14 | P–059.1312.11452

HELENA RUTE DIOGO TEIXEIRA\LIC\LOTEAMENTO\ALT_2005–07.DWG

Data Julho/05 | *Escala* 1/500

Substitui	Substituído	Desenho Número
3.1		3.2